

# 东简街道龙水村委后坡村主干道建设工程

## 施工图

泾清项目管理有限公司





设计等级Design level: 乙级

证书编号Certificate Numbers: A261138302

2025年08月

暖通给排水工程目录  
 建筑电气通讯

后坡村新建道路  
 后坡村原有道路

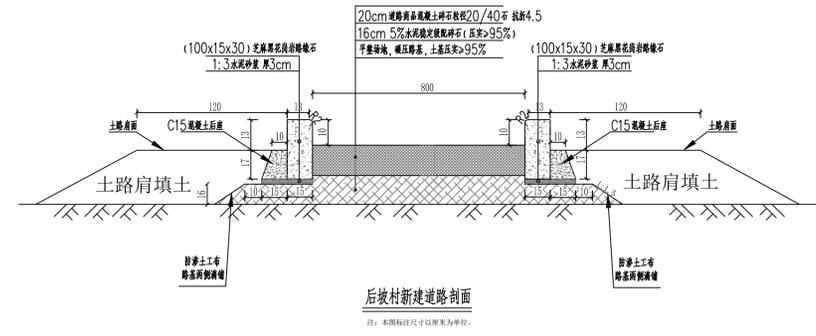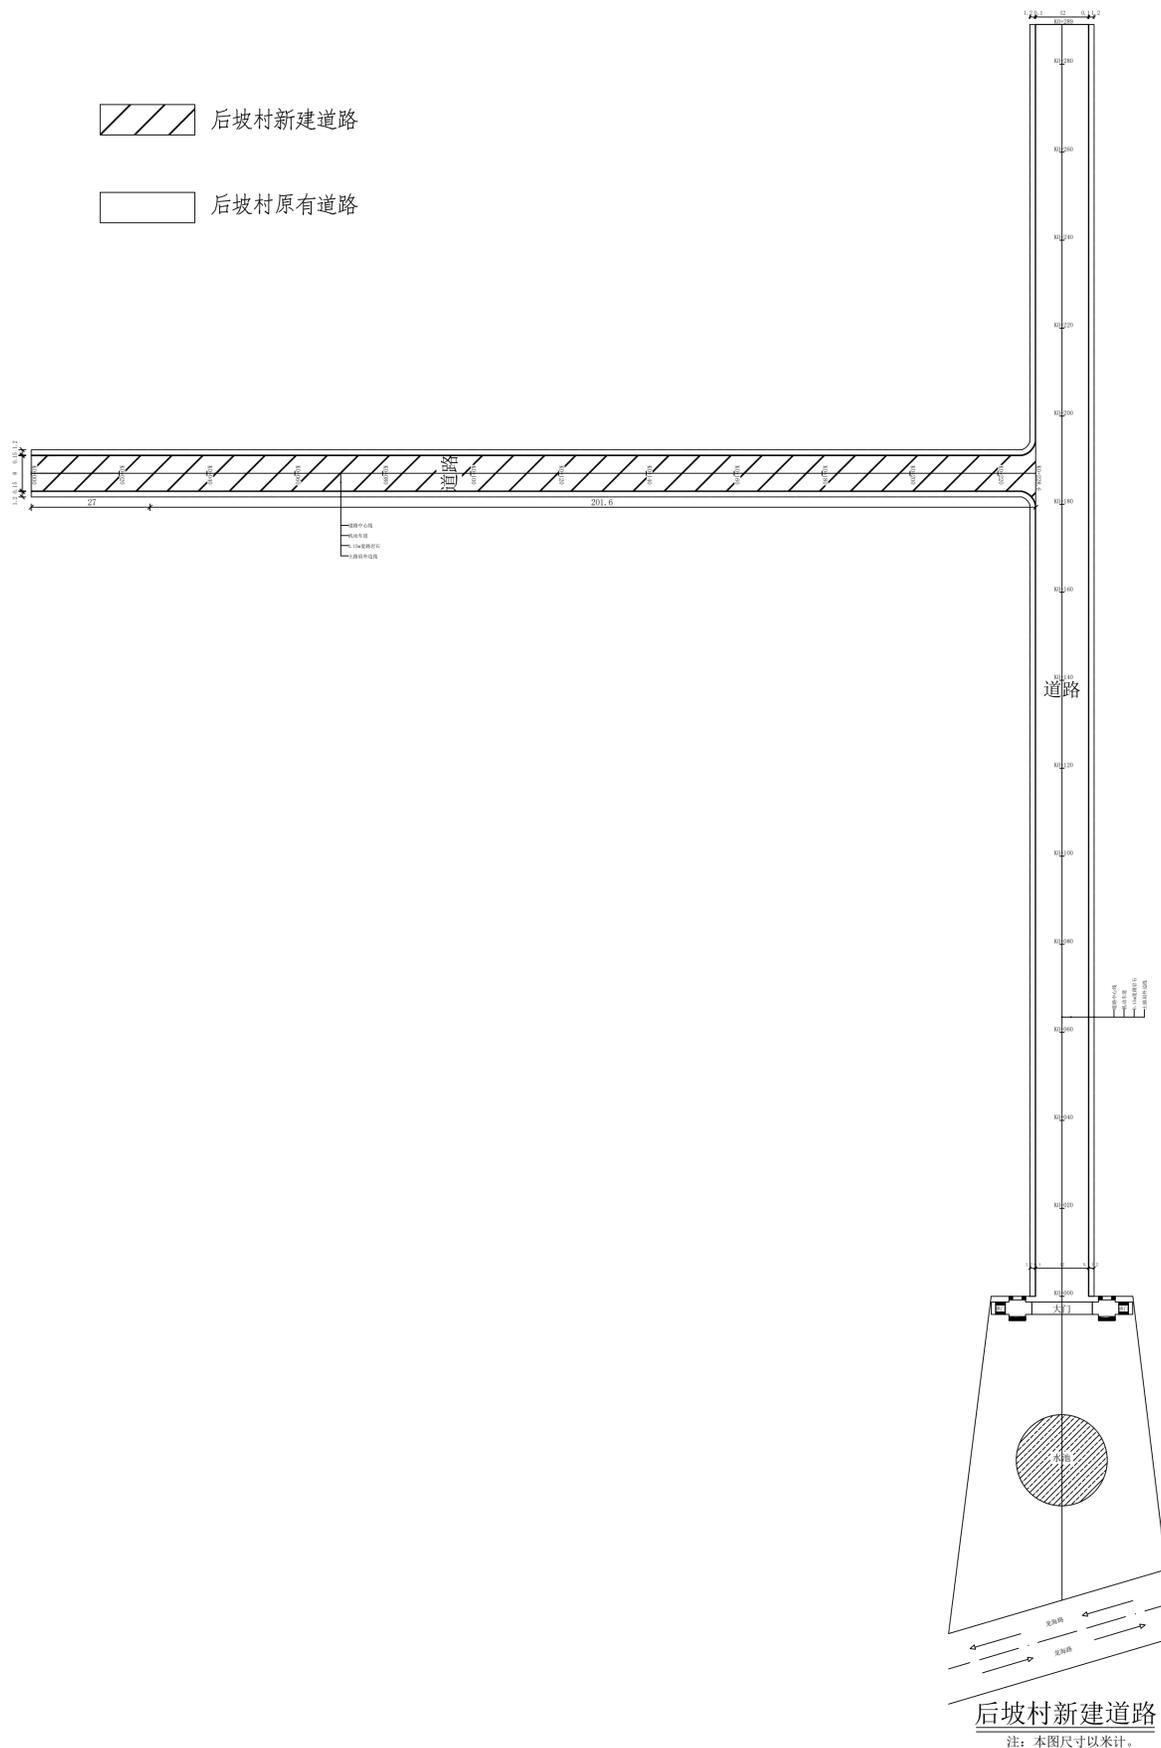

 <b>泾清项目管理有限公司</b> 资质：乙级      编号：A261138302		建设单位 工程名称 东简街道龙水村委后坡村主干道建设工程	
审定 谭华 审核 汪翔 总负责 程行 专业负责 代旭	制图 设计 校对 李慧娟	图纸内容 后坡村新建道路	图别 建筑 设计阶段 施工图 图号 SDL-01 日期 2025.08
审图编号			