



湛江经济技术开发区（东海岛）东山街道落实地块前土地利用规划图（局部一）

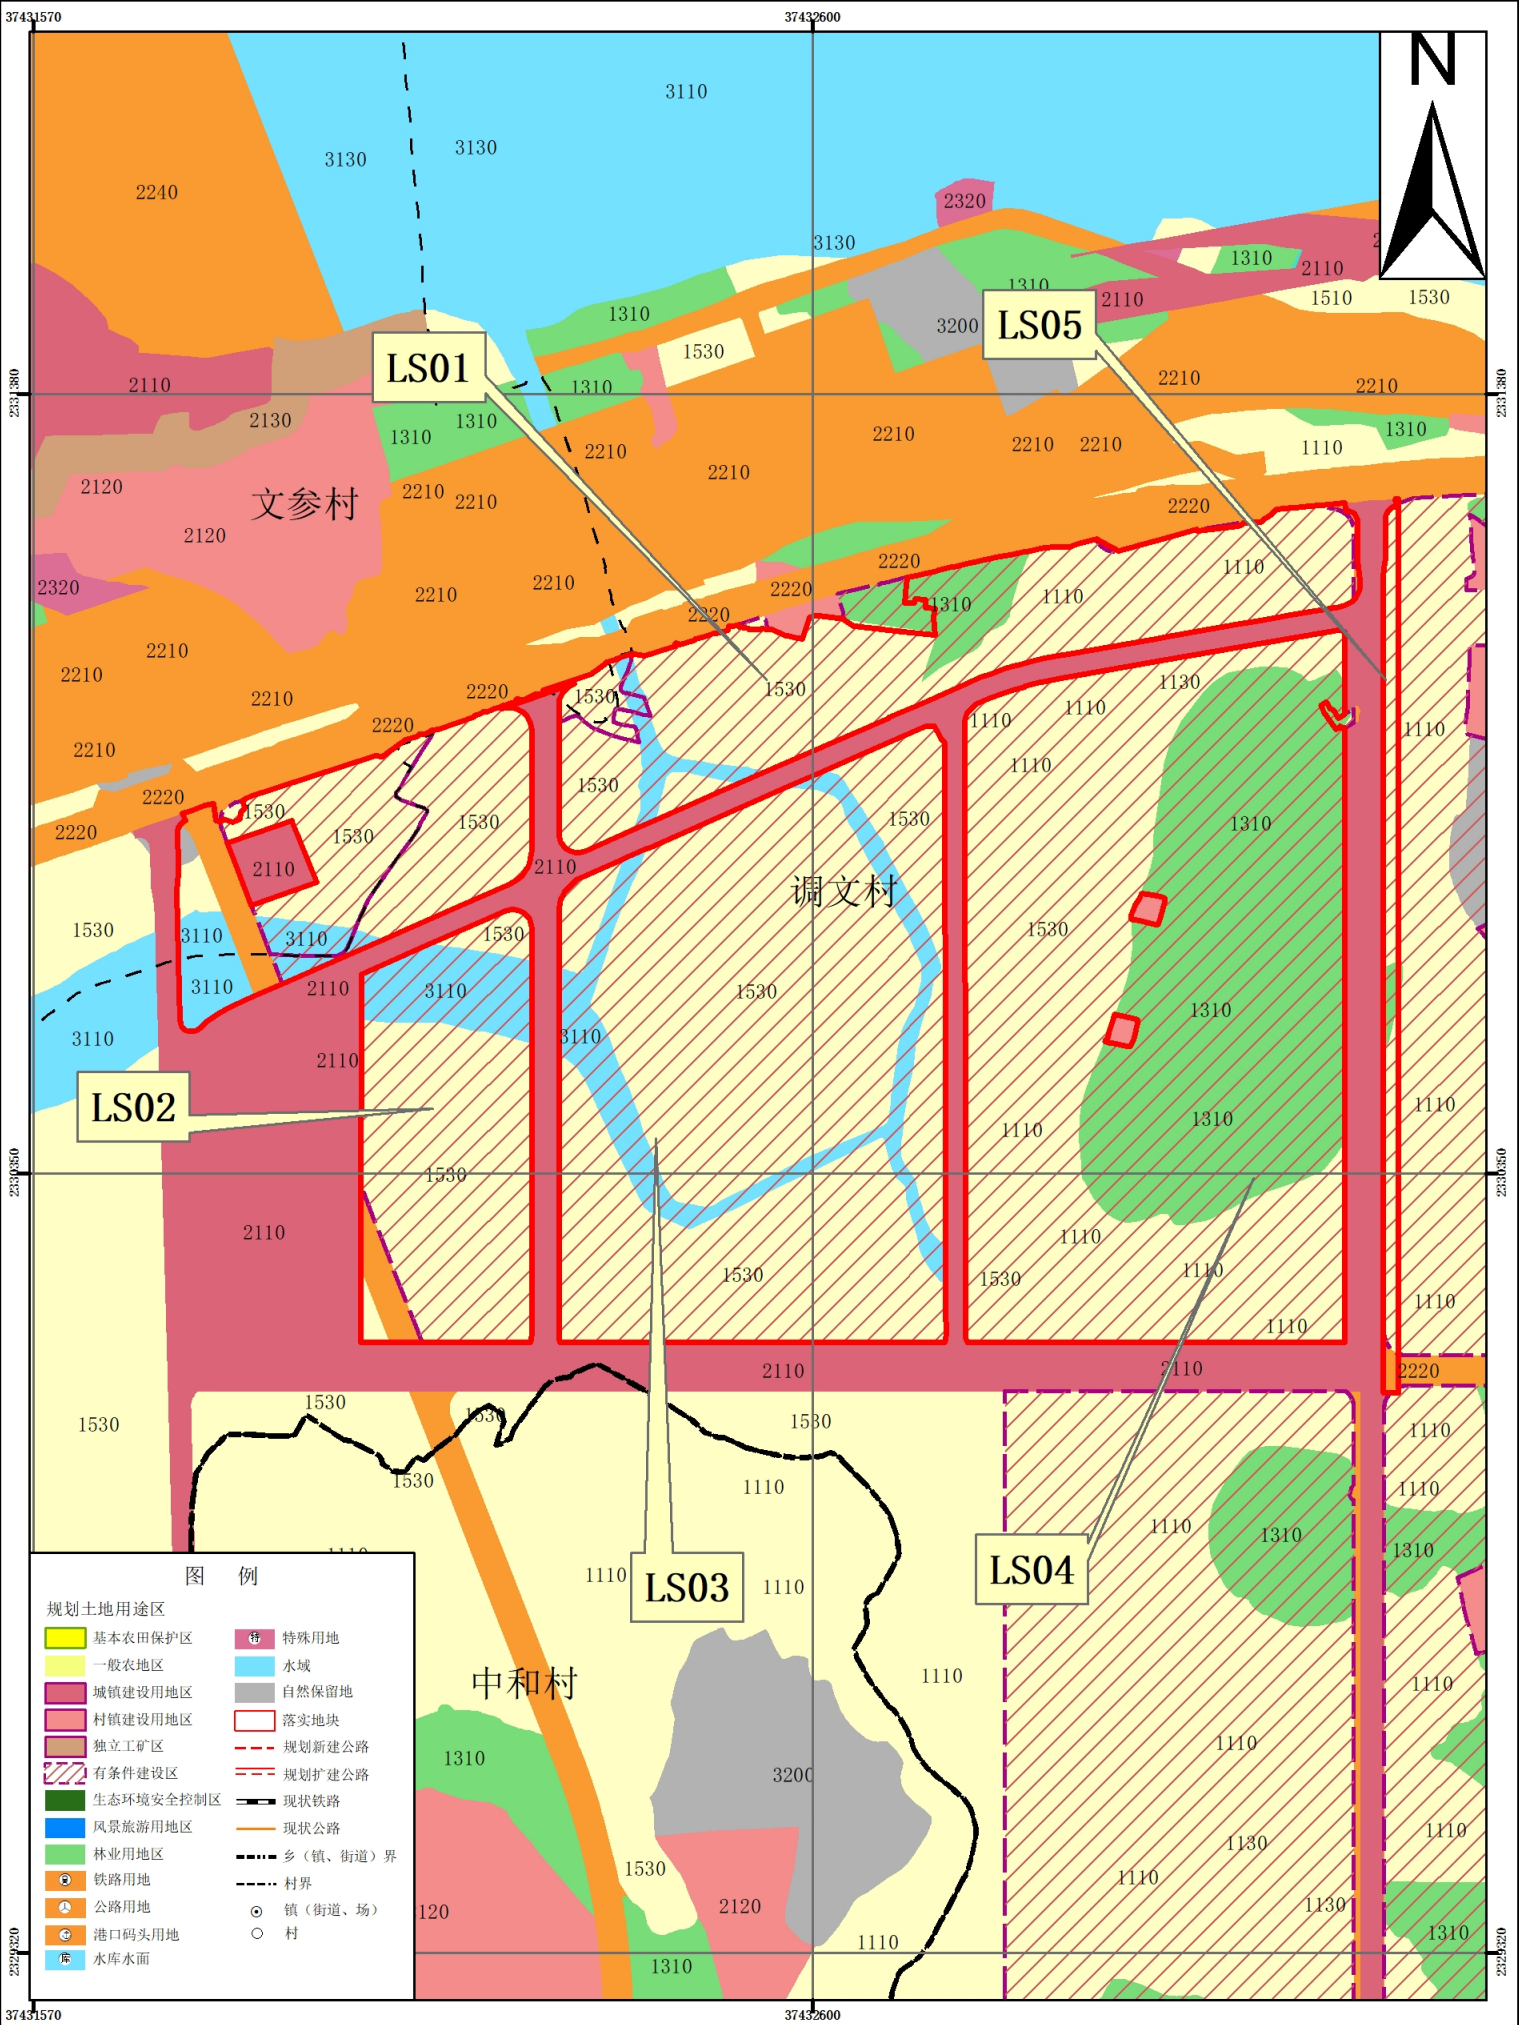

湛江经济技术开发区（东海岛）东山街道落实地块前土地利用规划图（局部二）

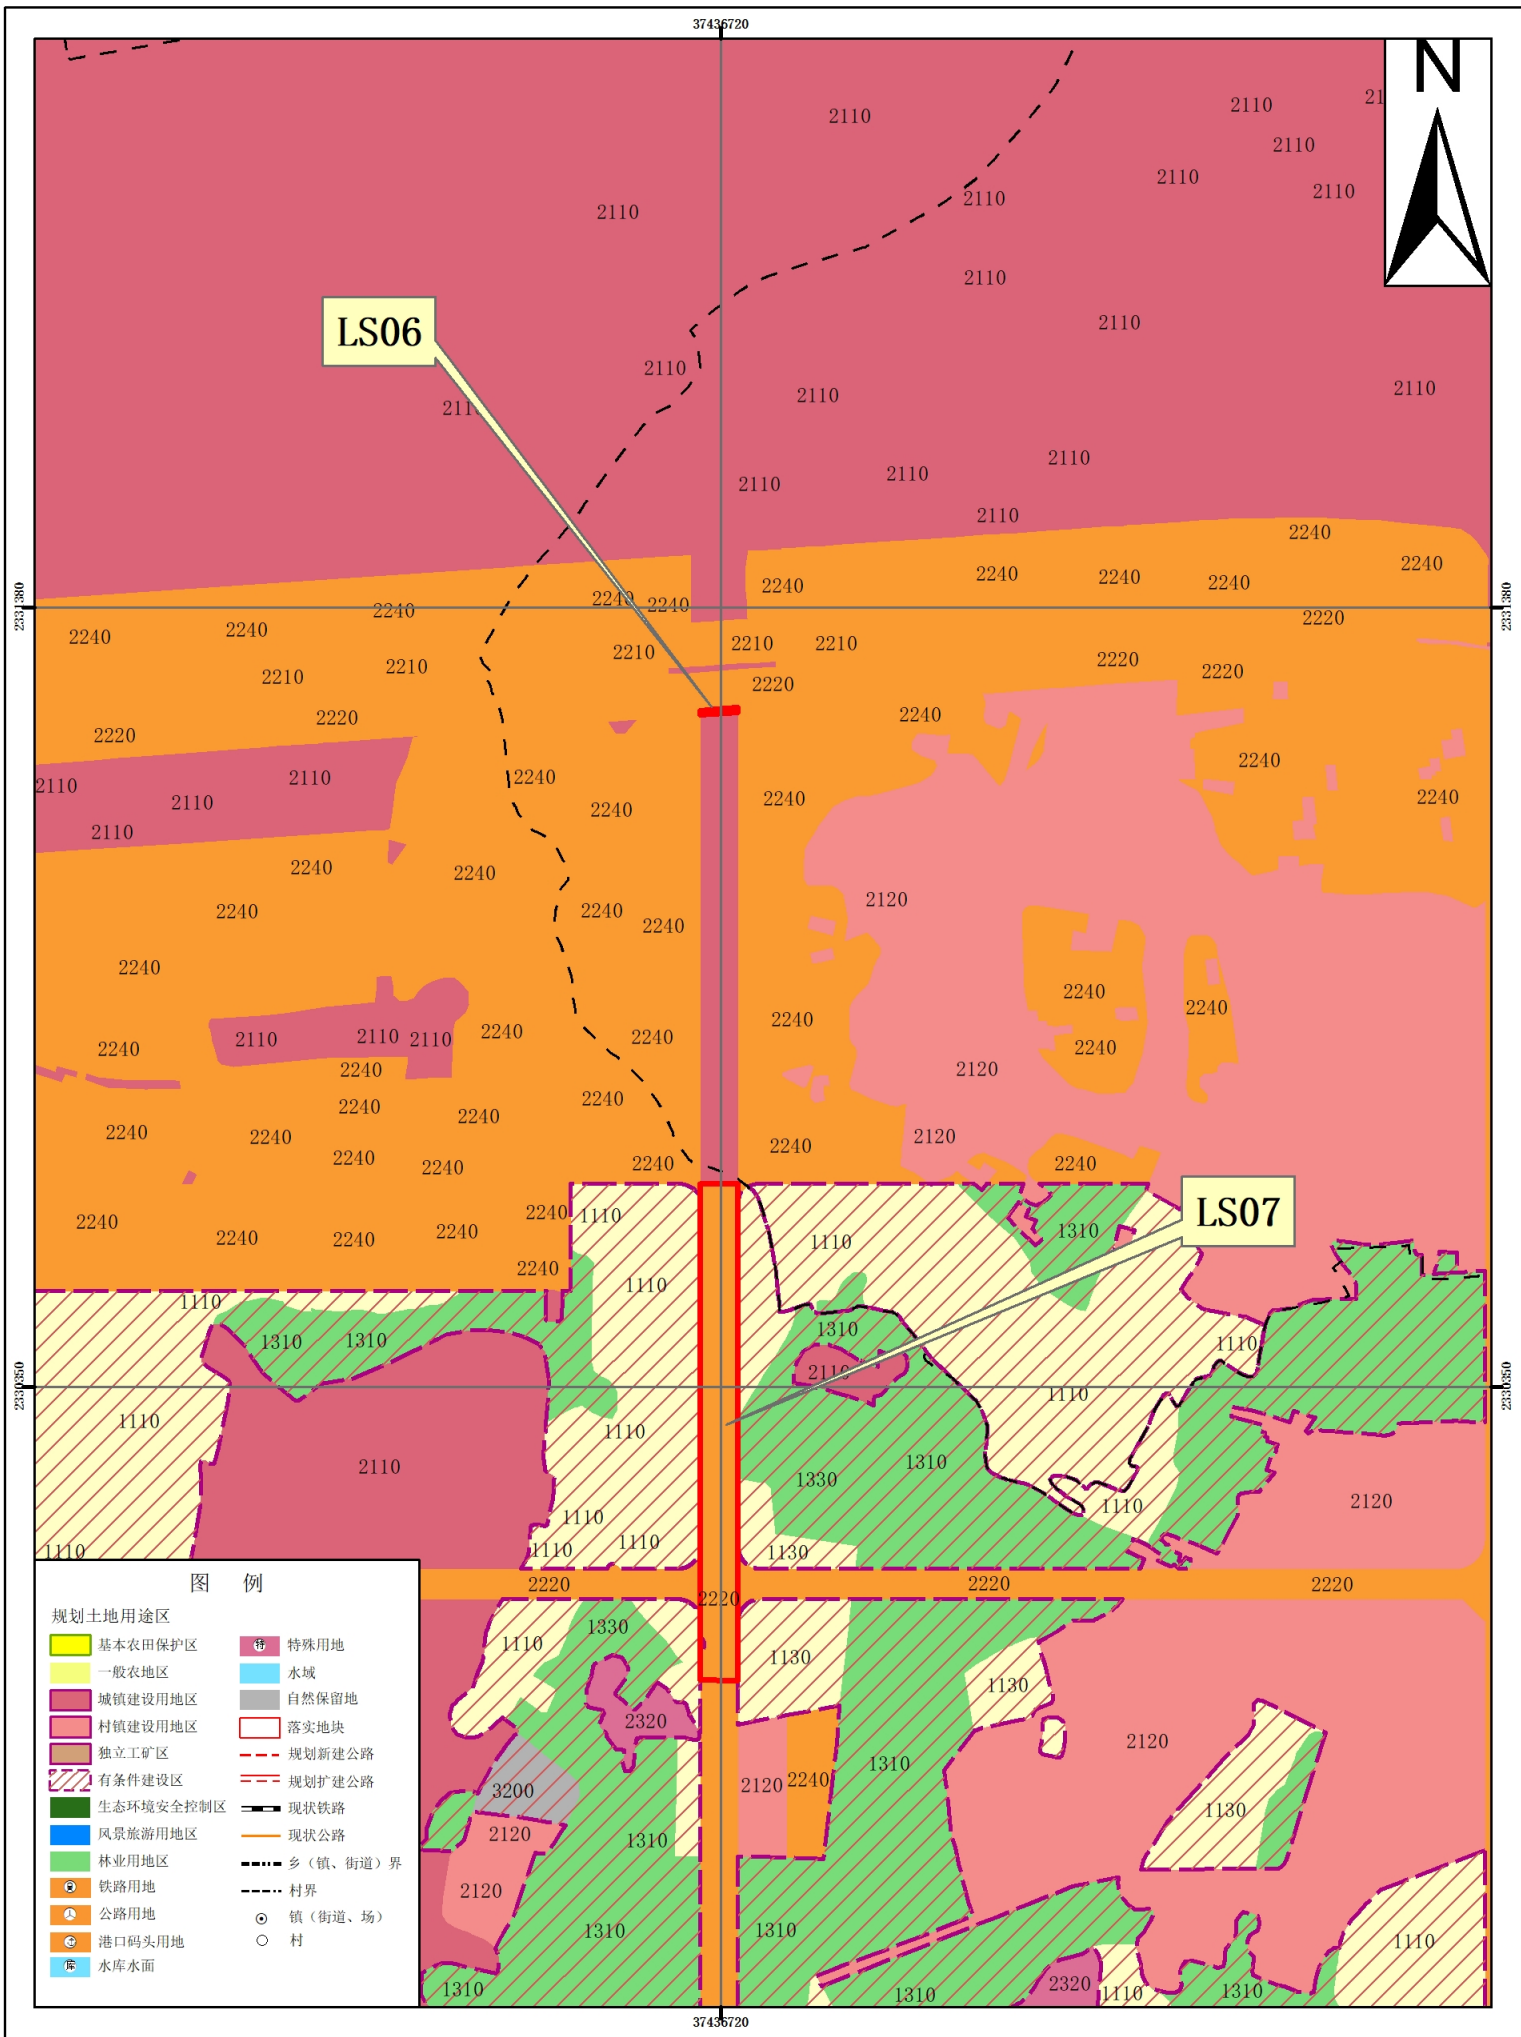


2000国家大地坐标系
1985国家高程基准


1:10,000

广东中地土地房地产评估与规划设计有限公司
2022年12月

湛江经济技术开发区（东海岛）东山街道落实地块前土地利用规划图（局部三）

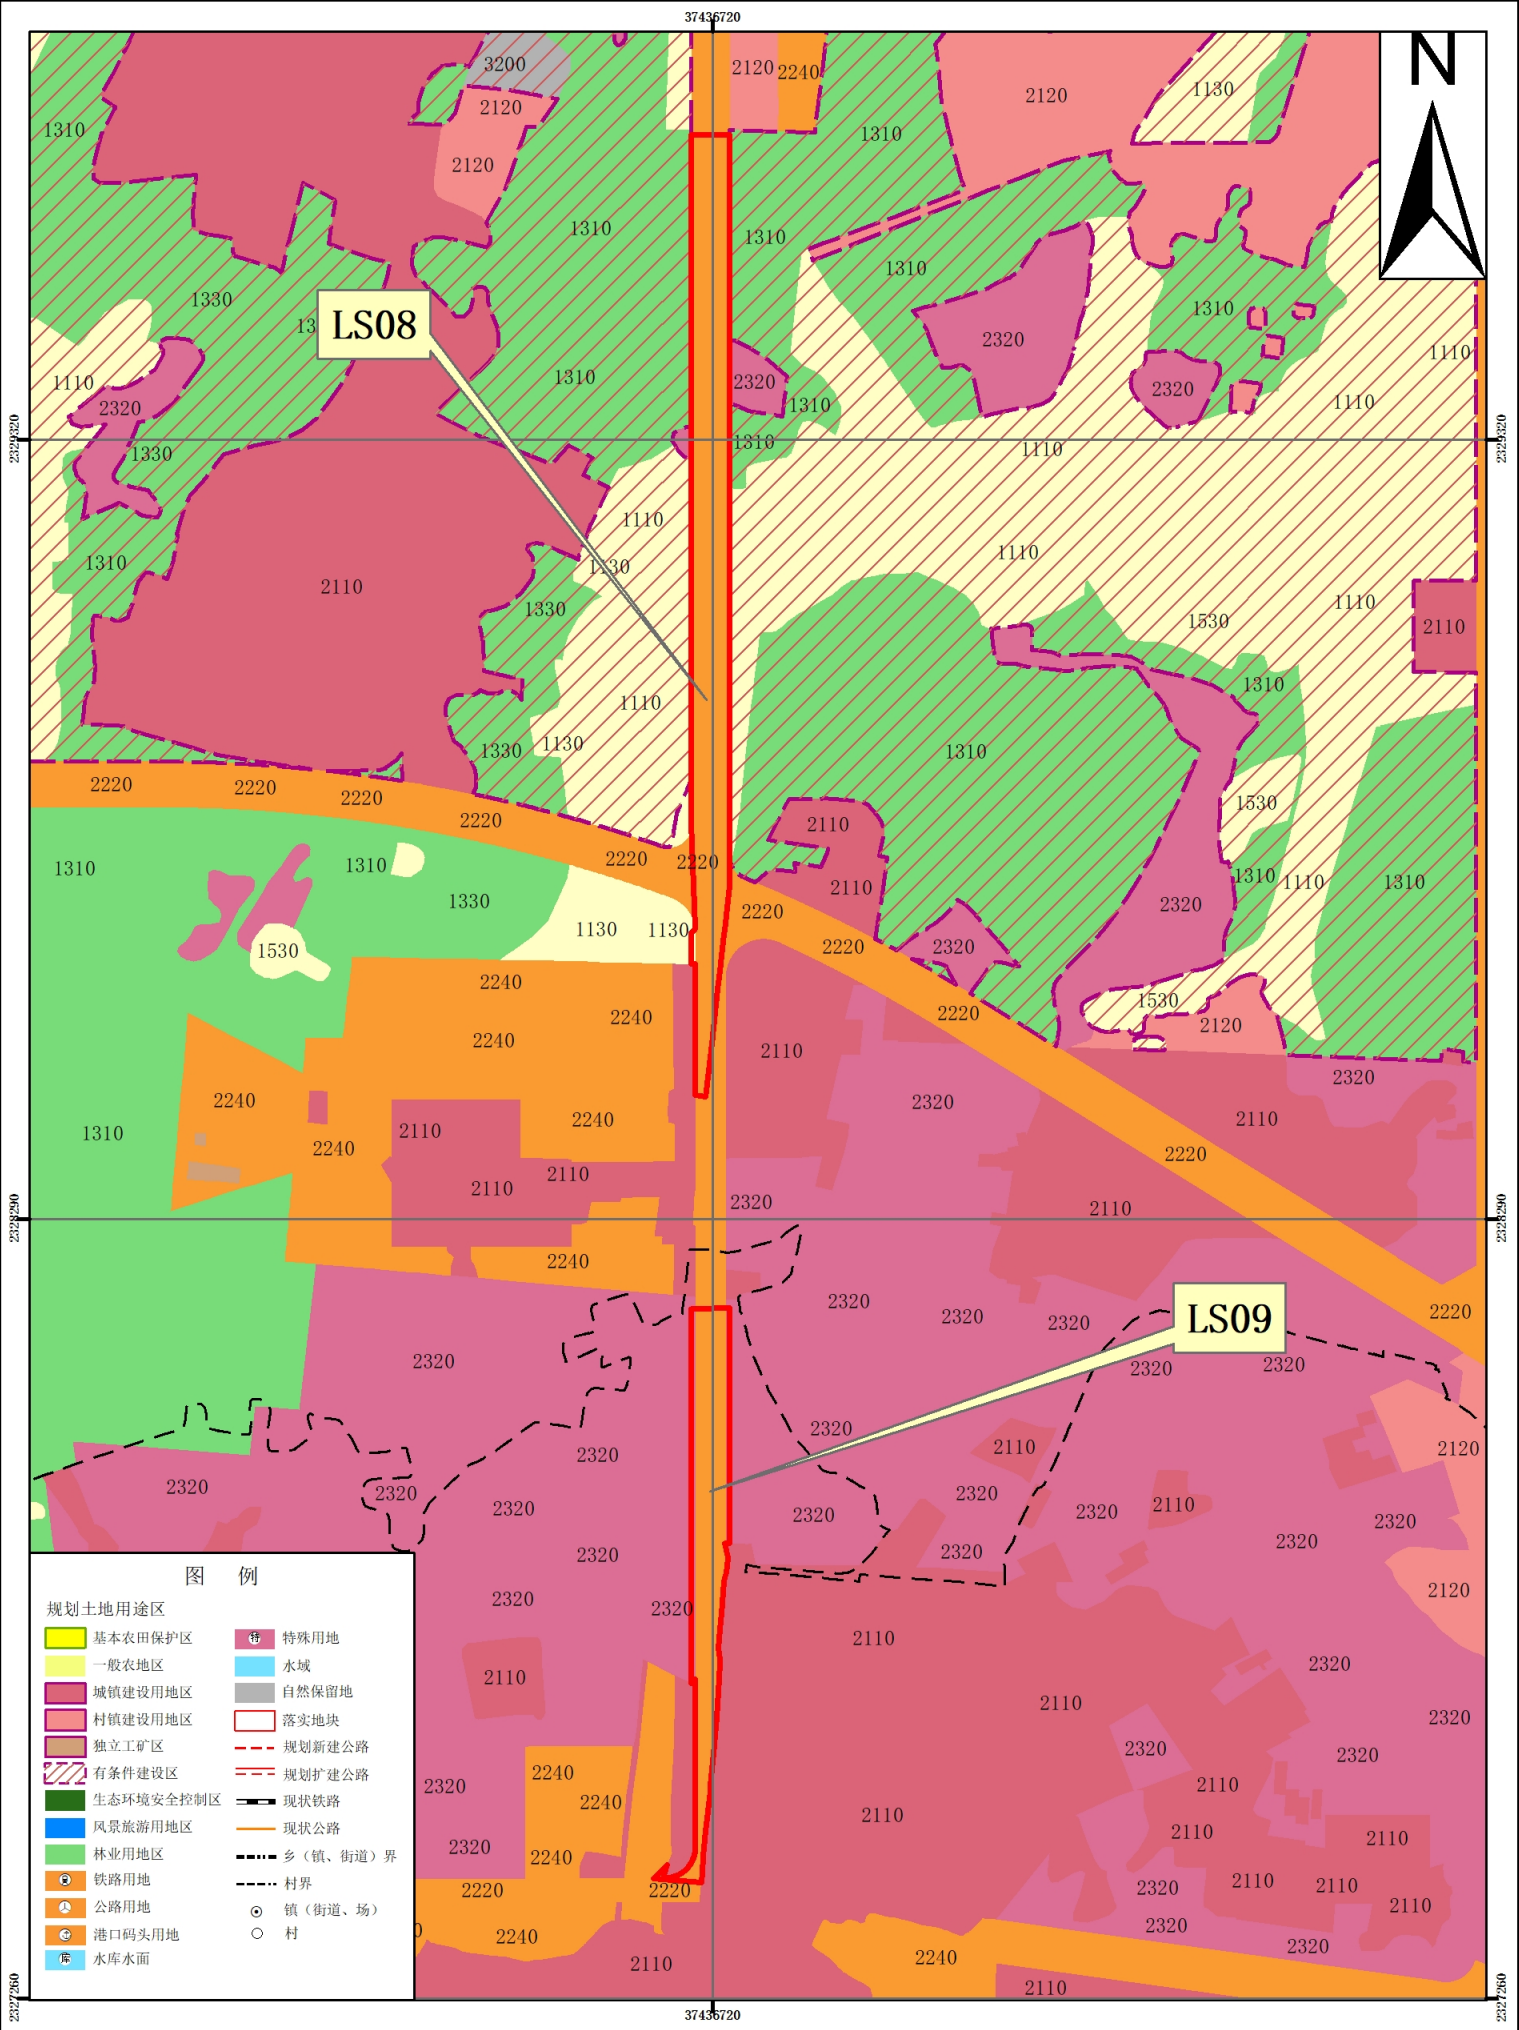

湛江经济技术开发区（东海岛）东山街道落实地块前土地利用规划图（局部四）

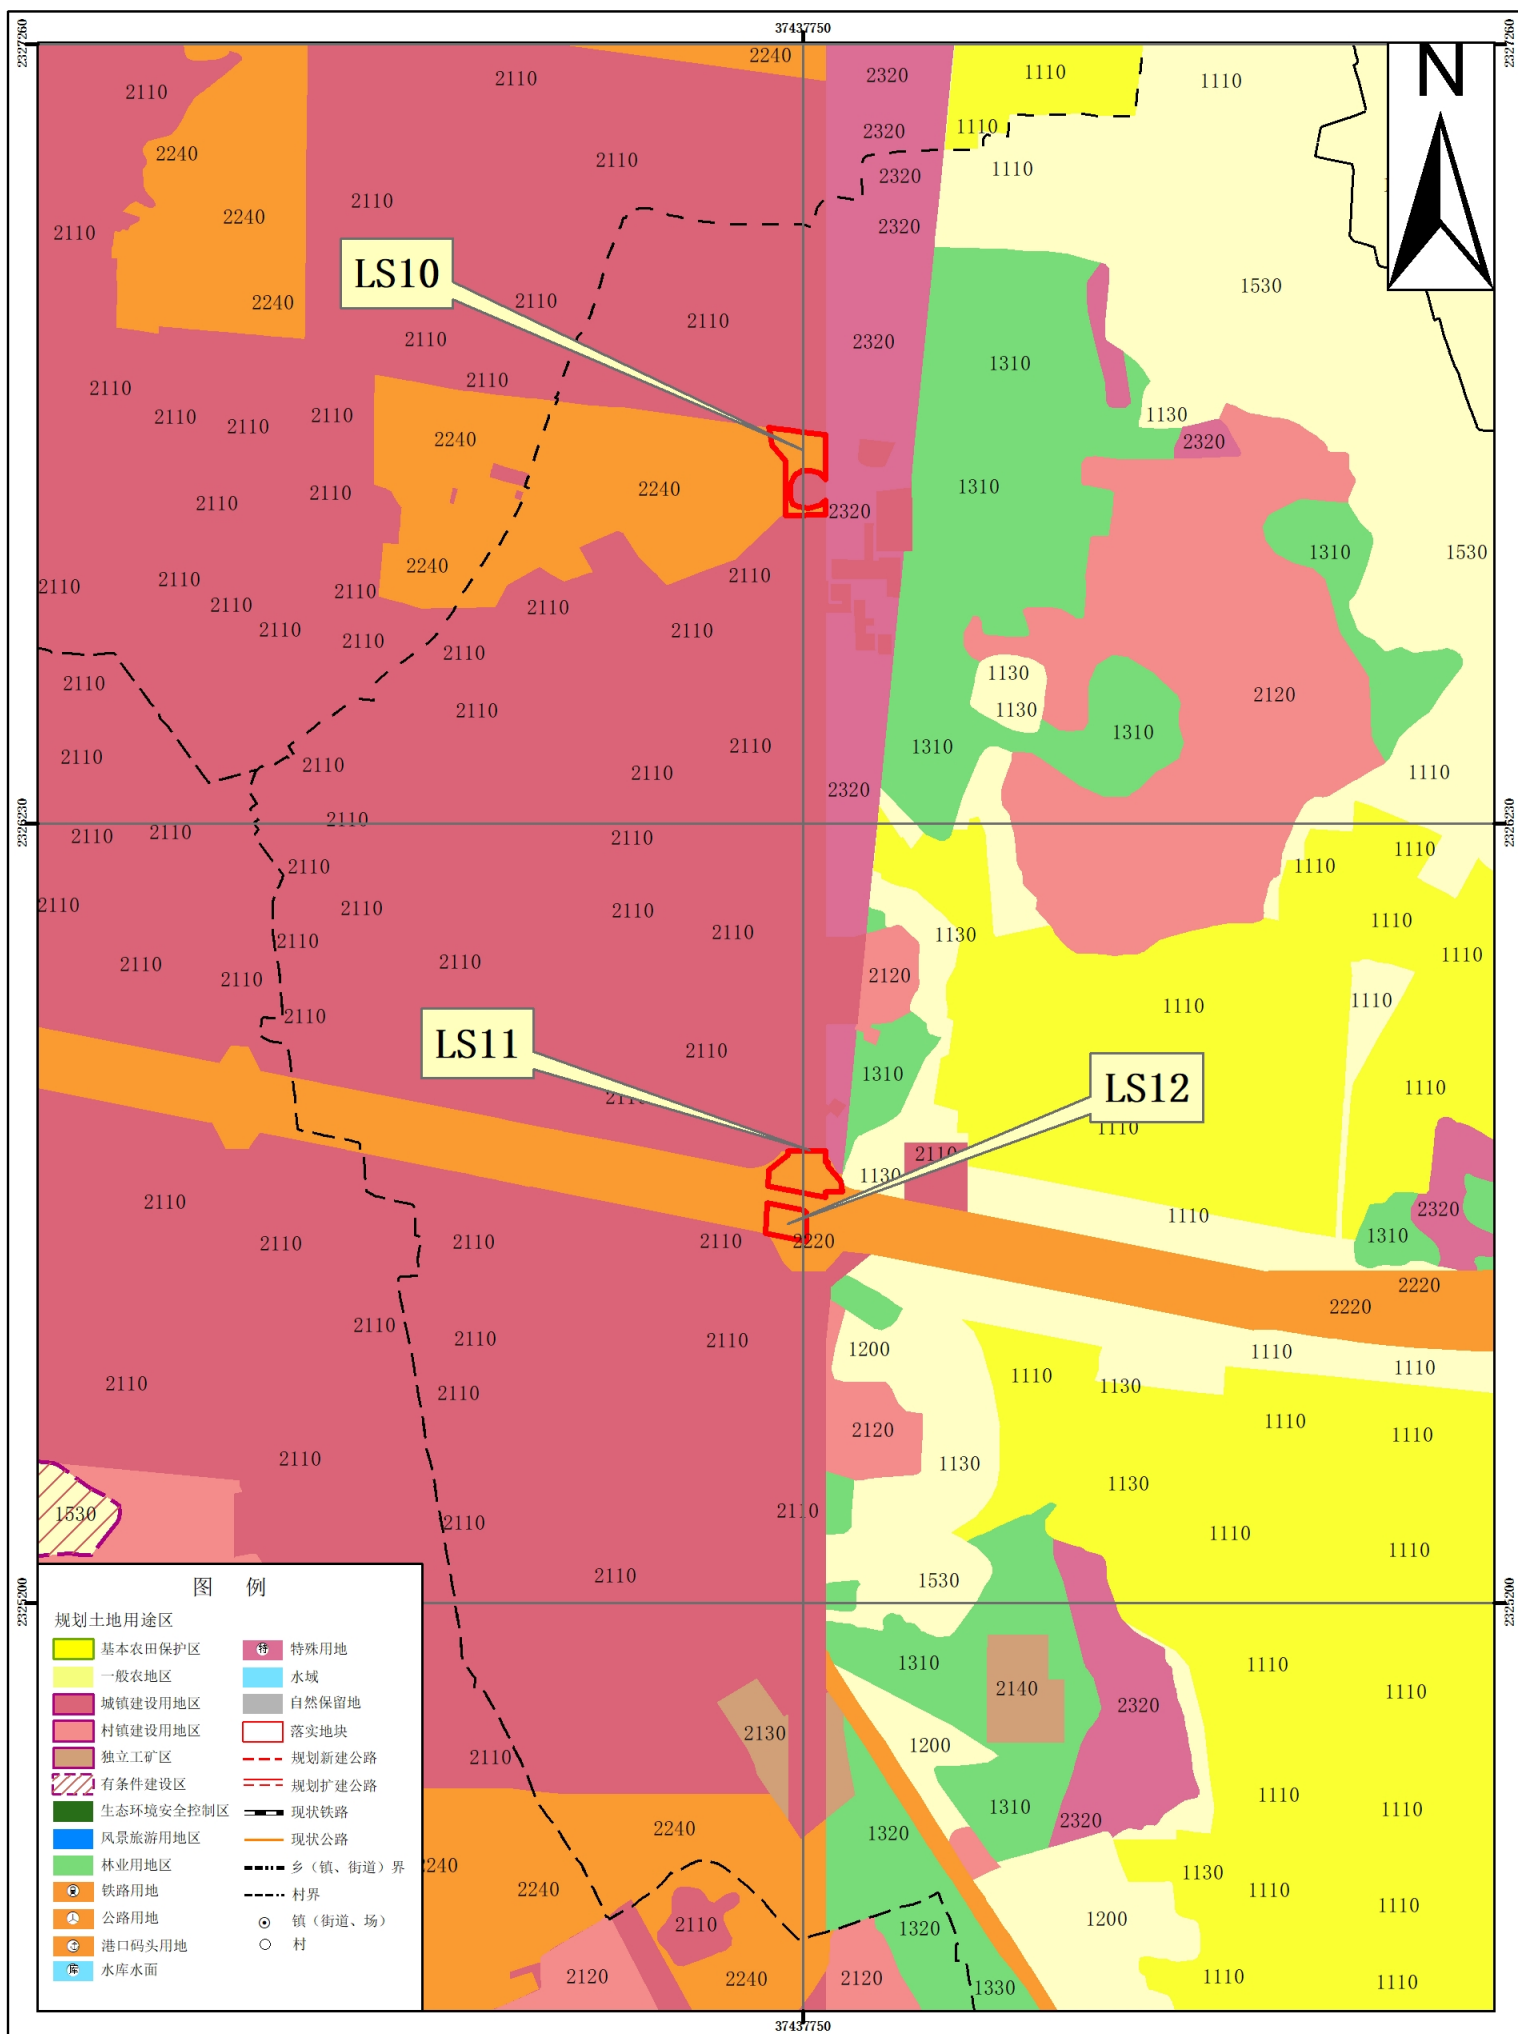


2000国家大地坐标系
1985国家高程基准


1:10,000

广东中地土地房地产评估与规划设计有限公司
2022年12月


湛江经济技术开发区（东海岛）东山街道落实地块前土地利用规划图（局部五）

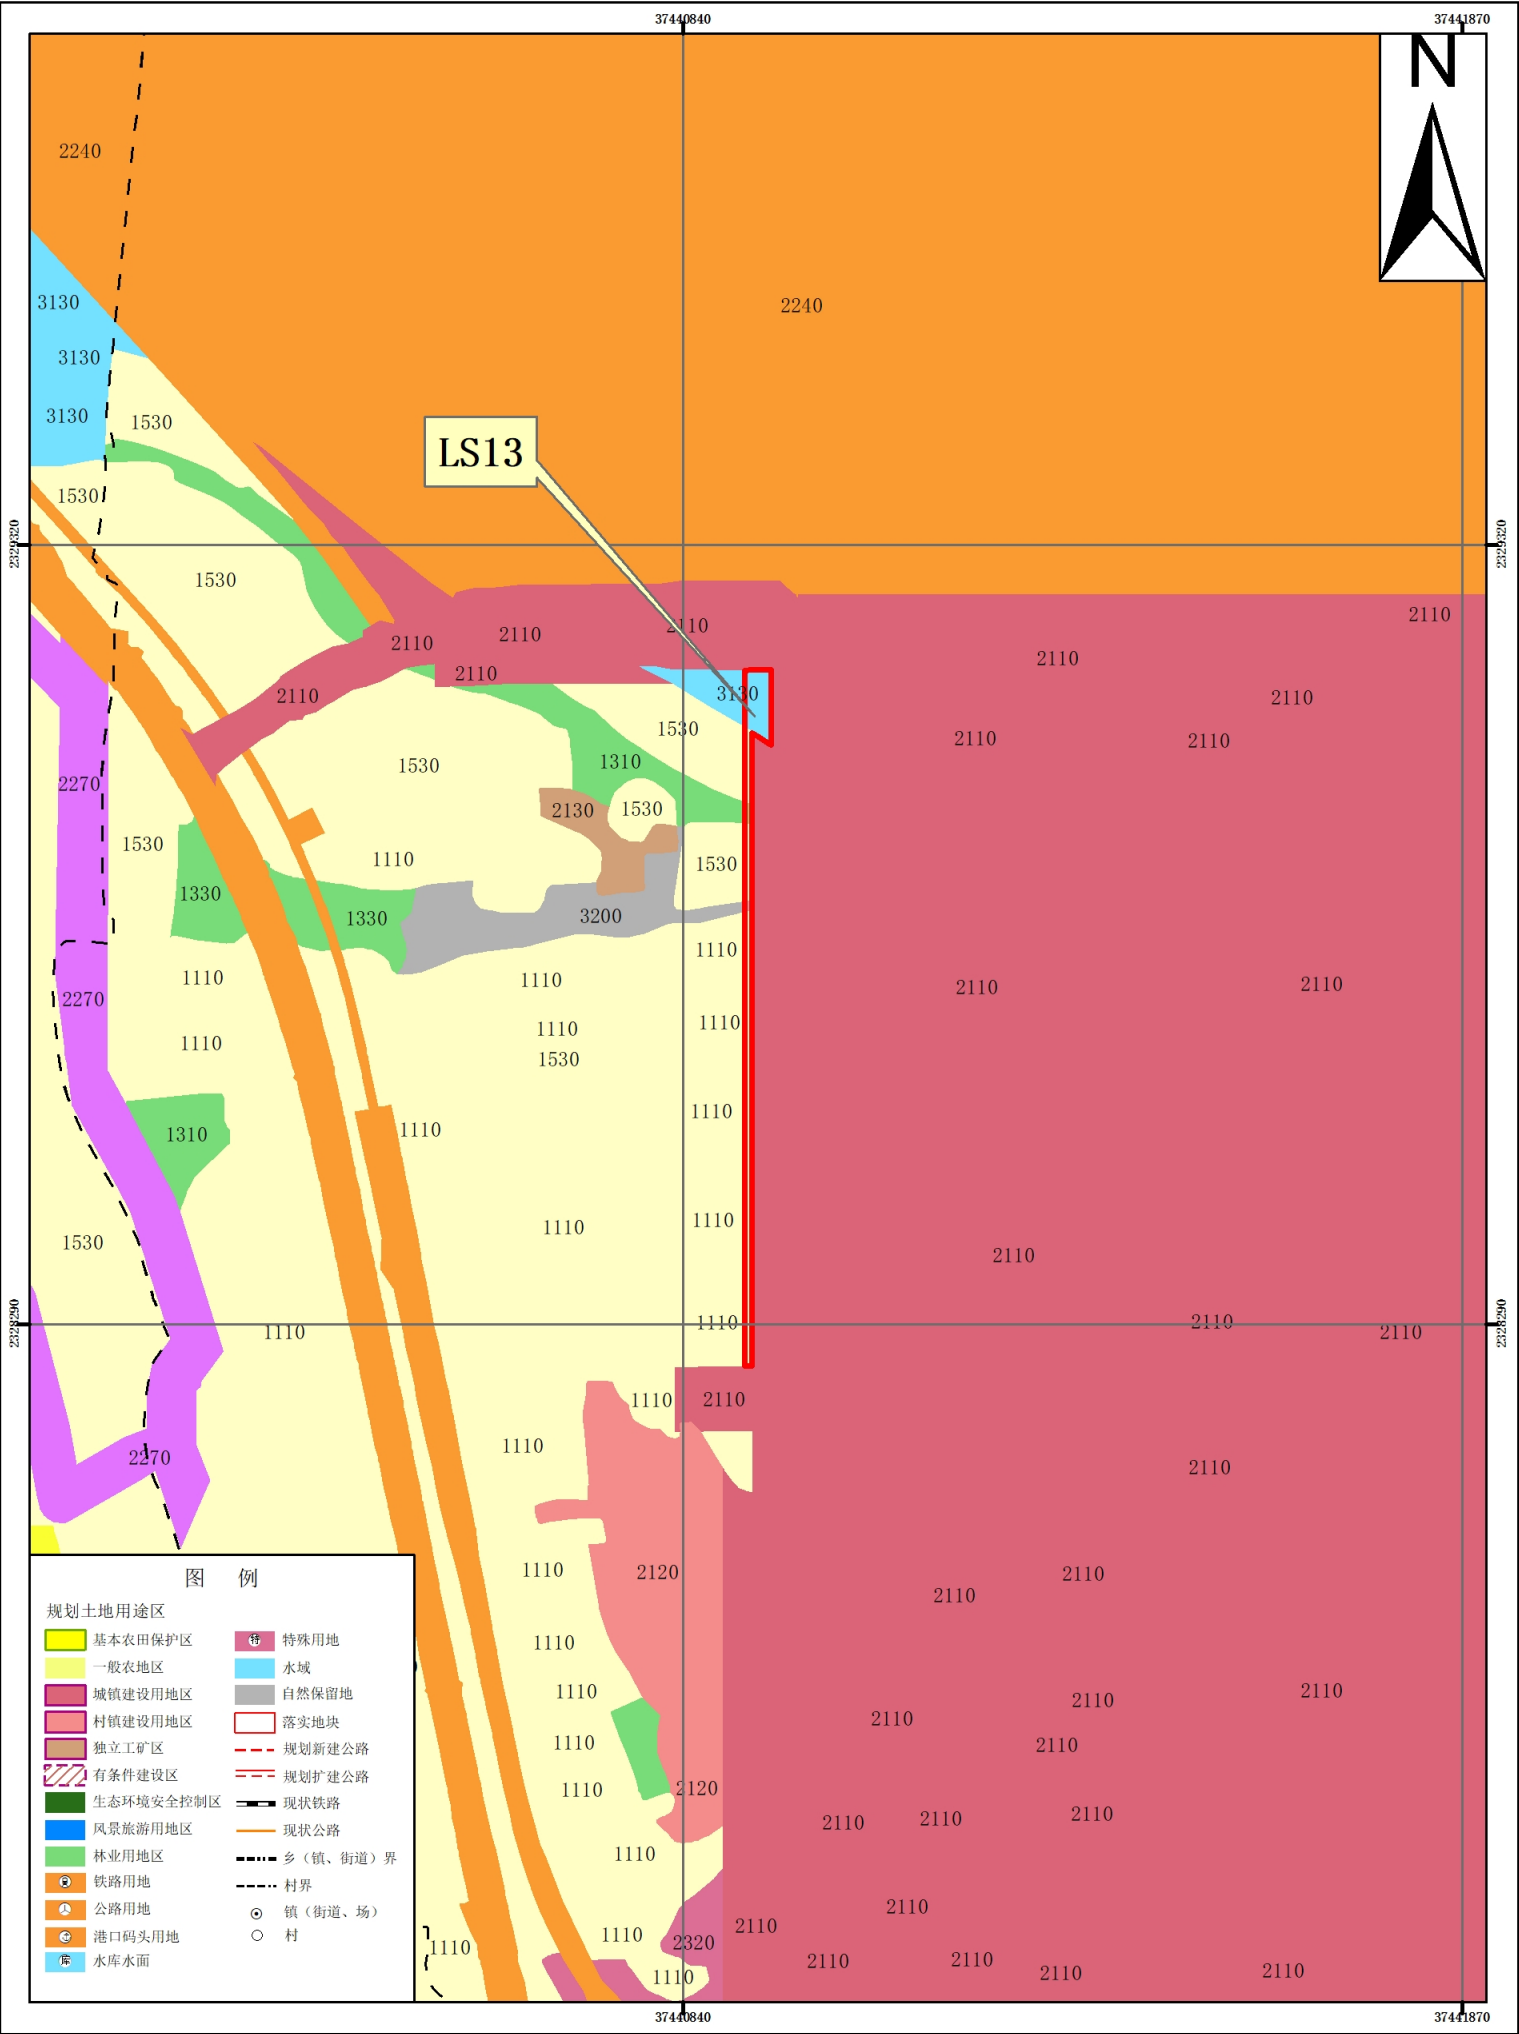


湛江经济技术开发区（东海岛）东简街道落实地块前土地利用规划图

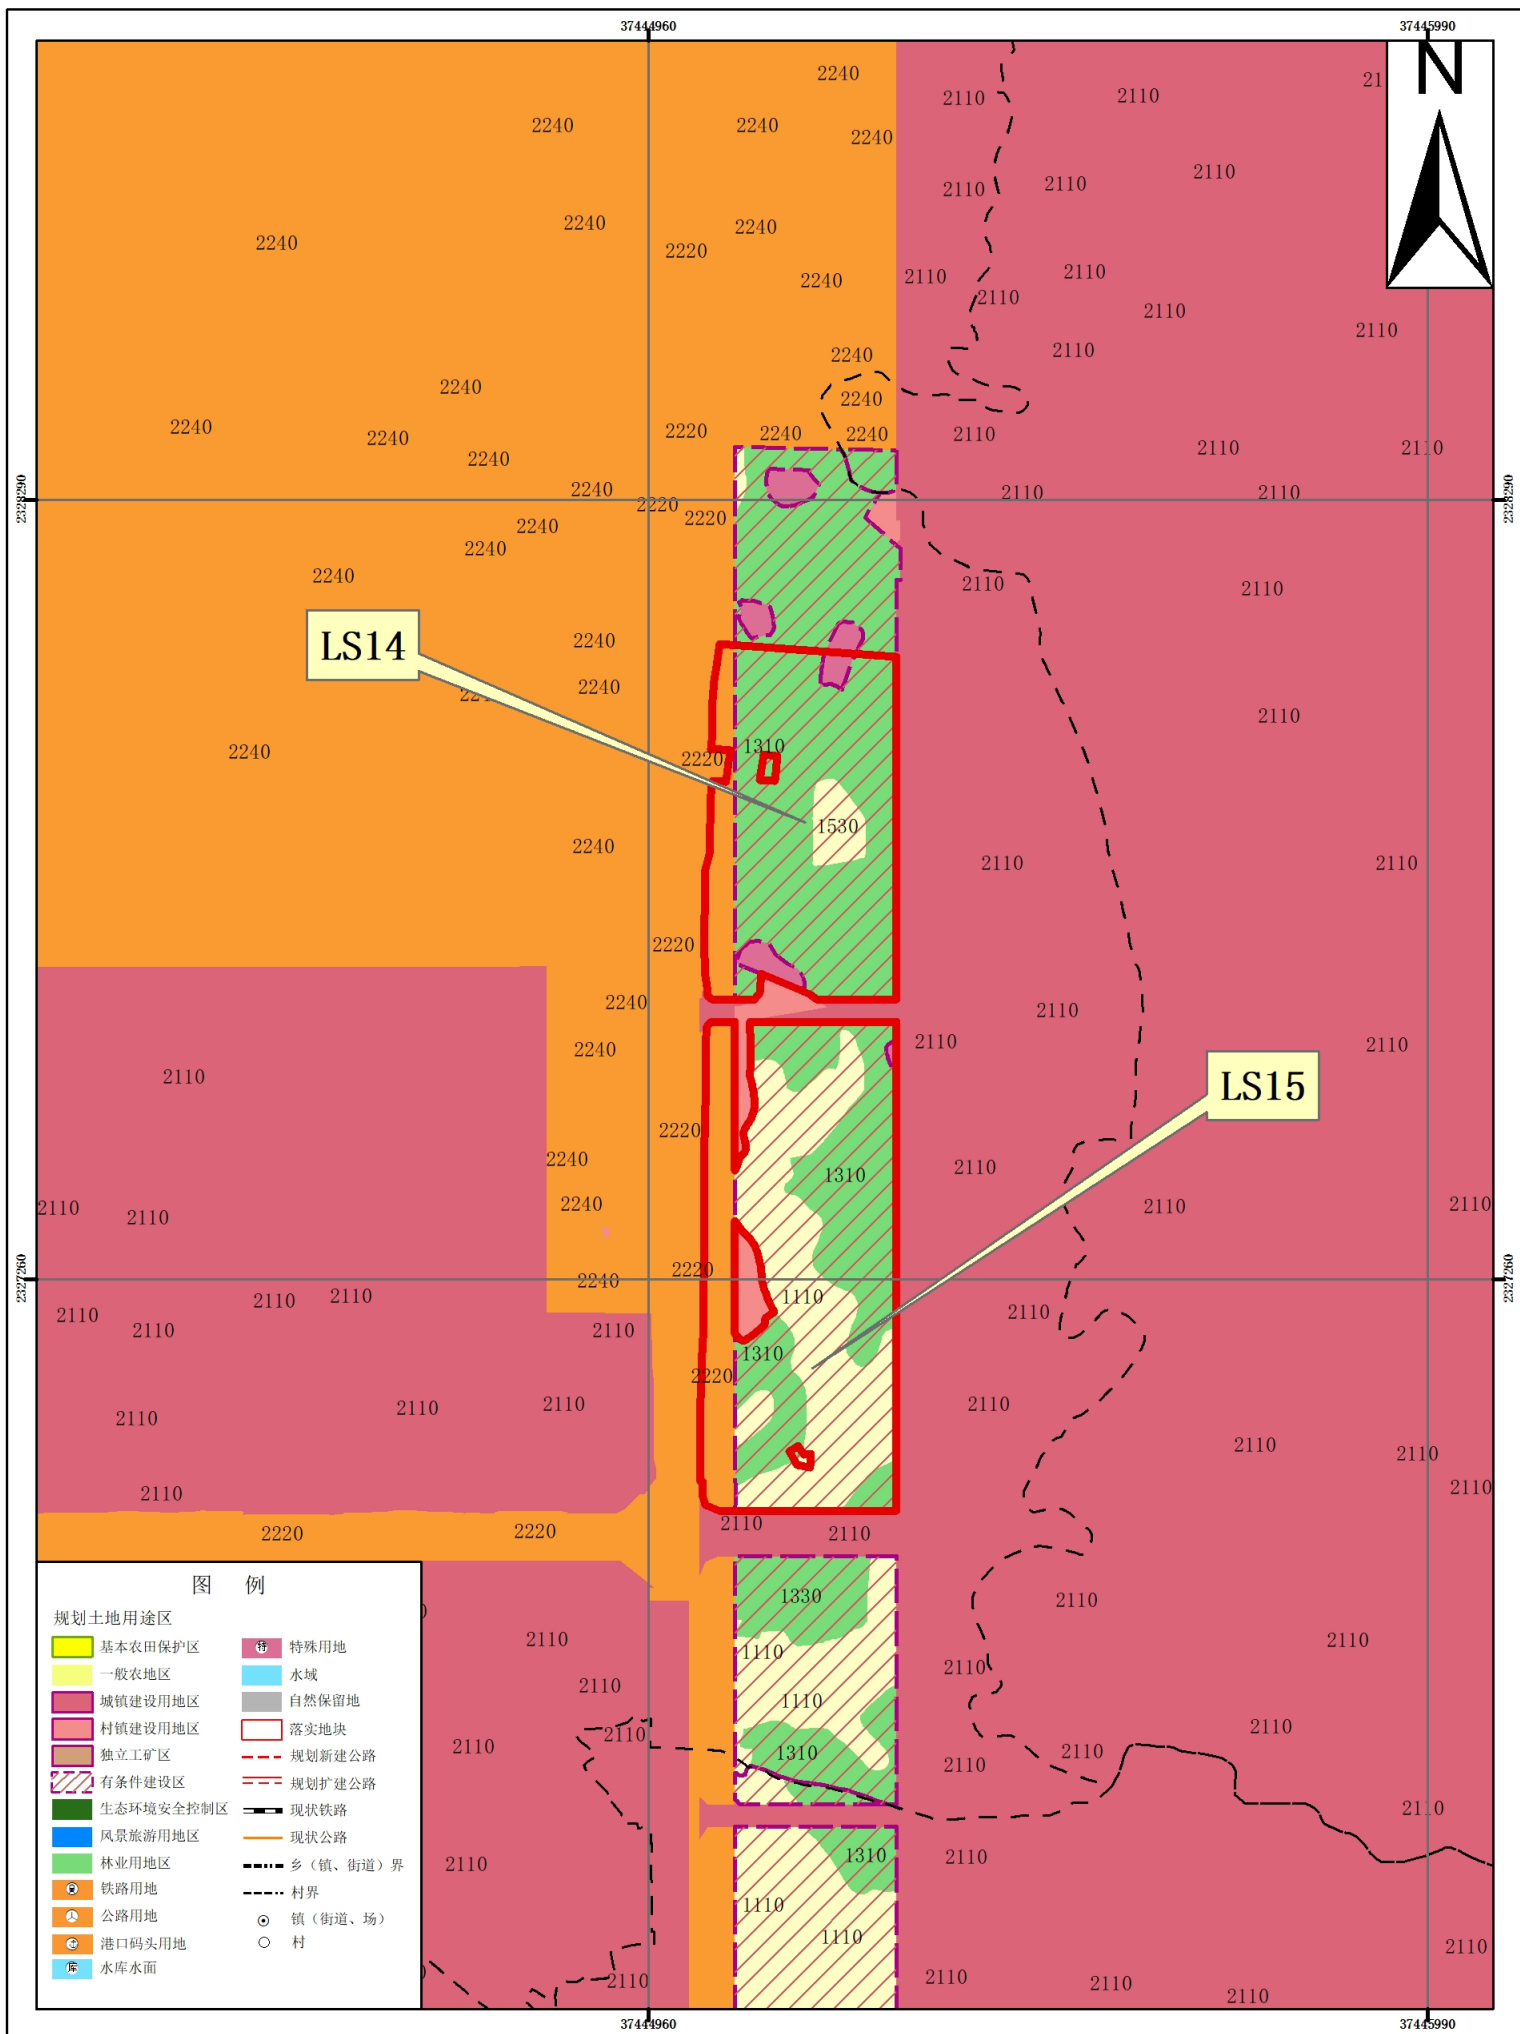

湛江经济技术开发区（东海岛）东山街道落实地块后土地利用规划图（局部一）

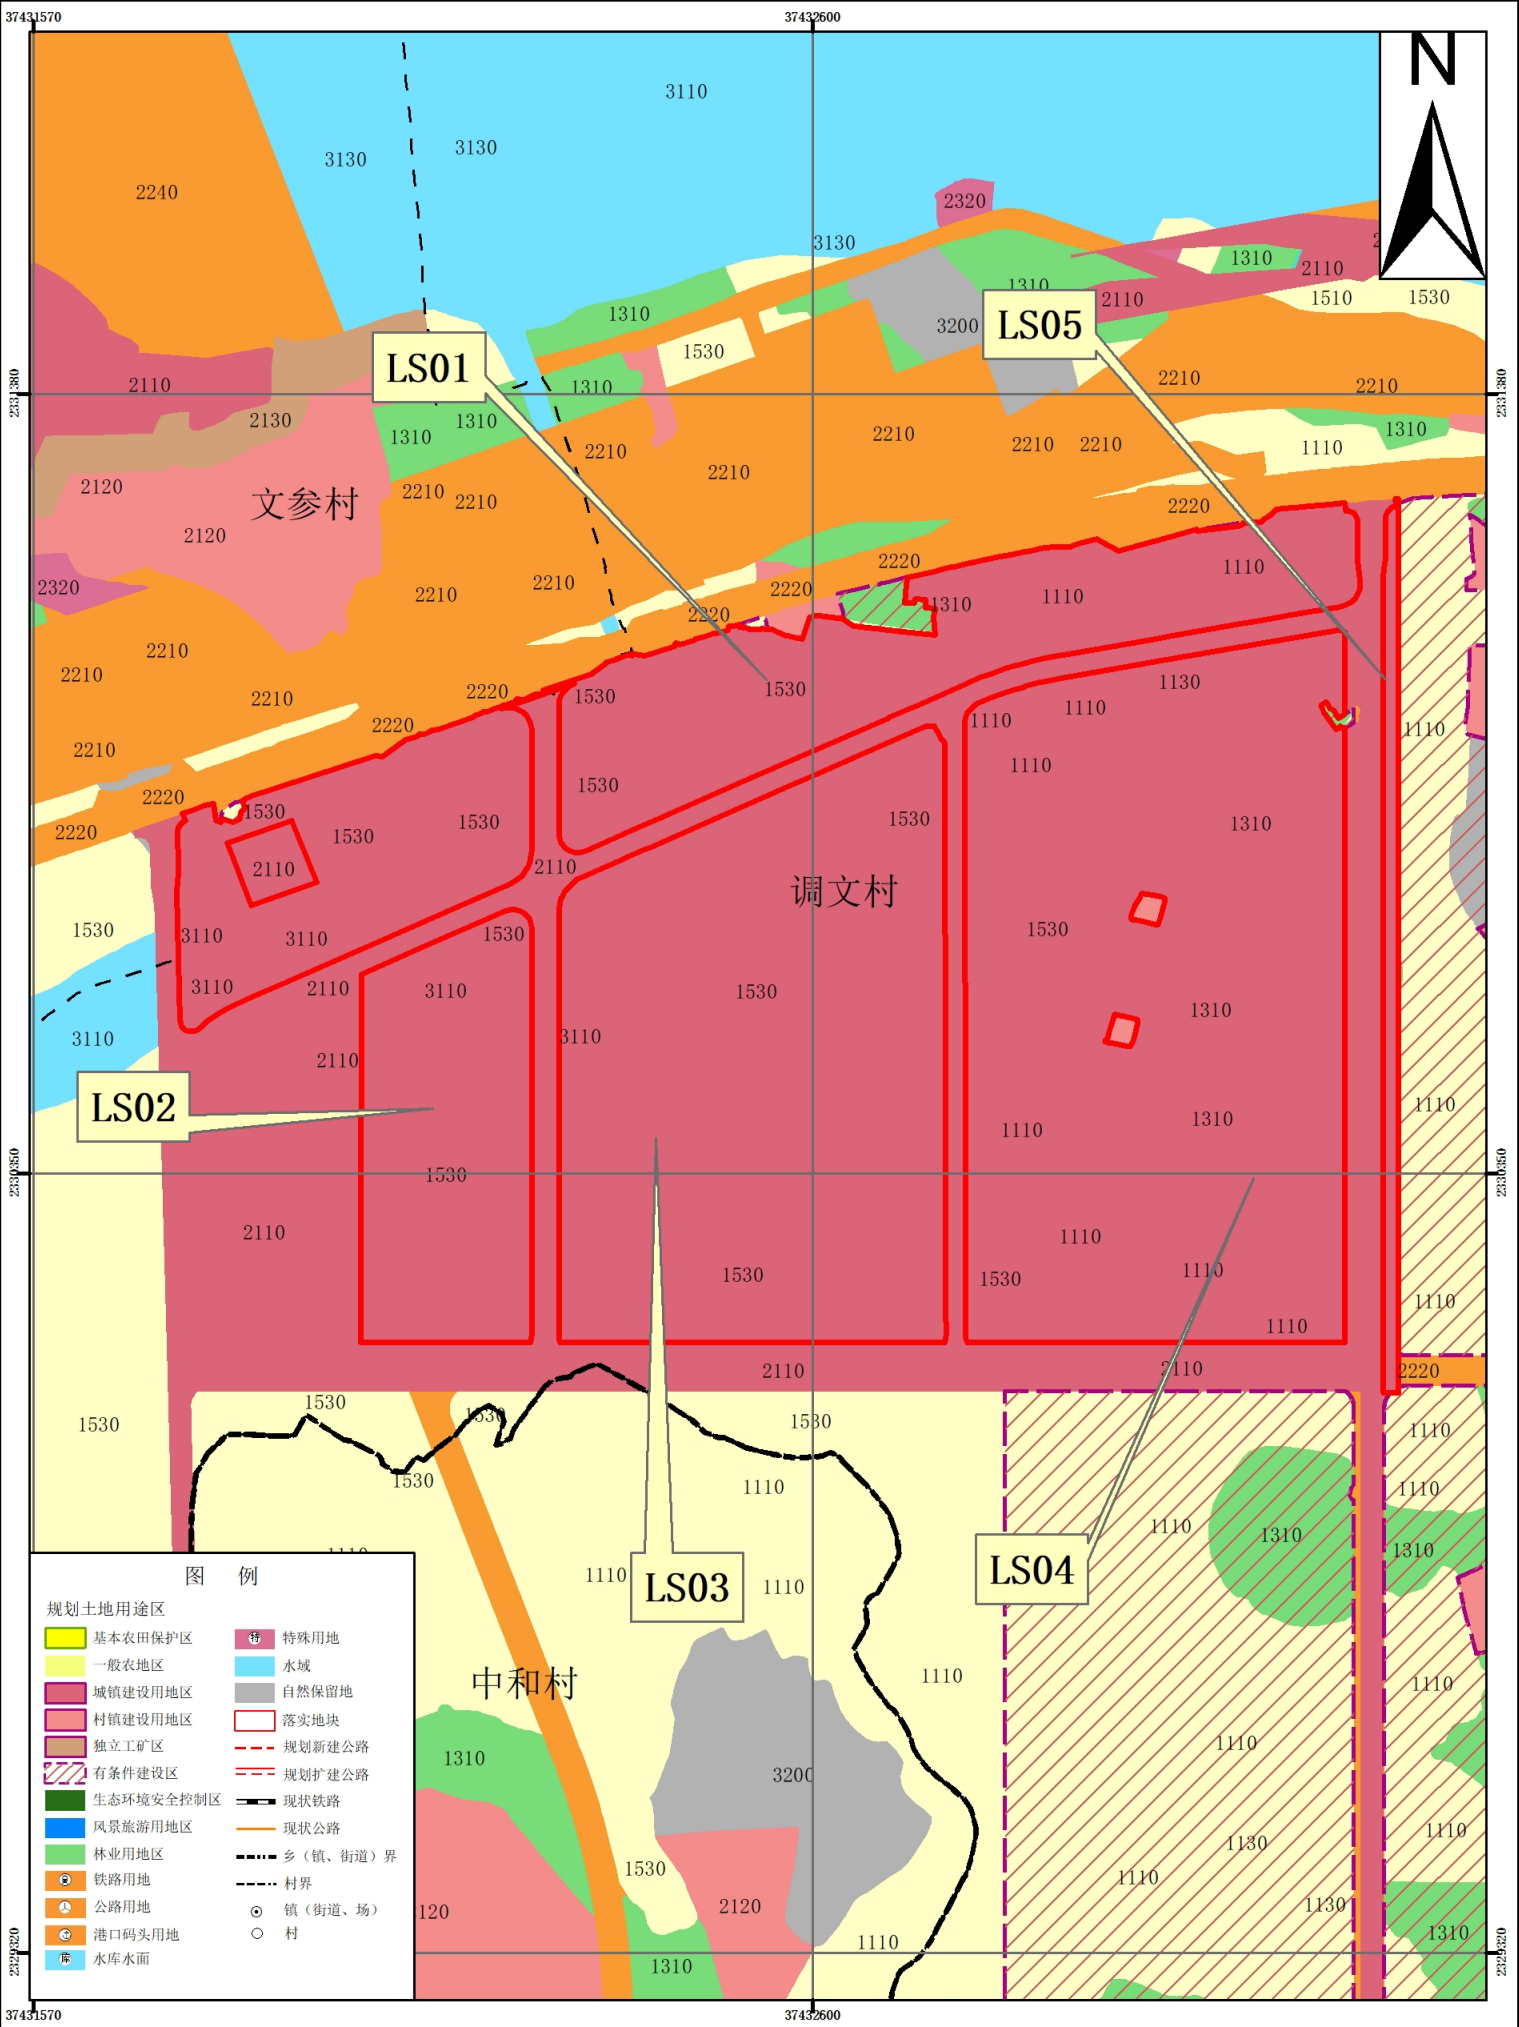


湛江经济技术开发区（东海岛）东山街道落实地块后土地利用规划图（局部二）

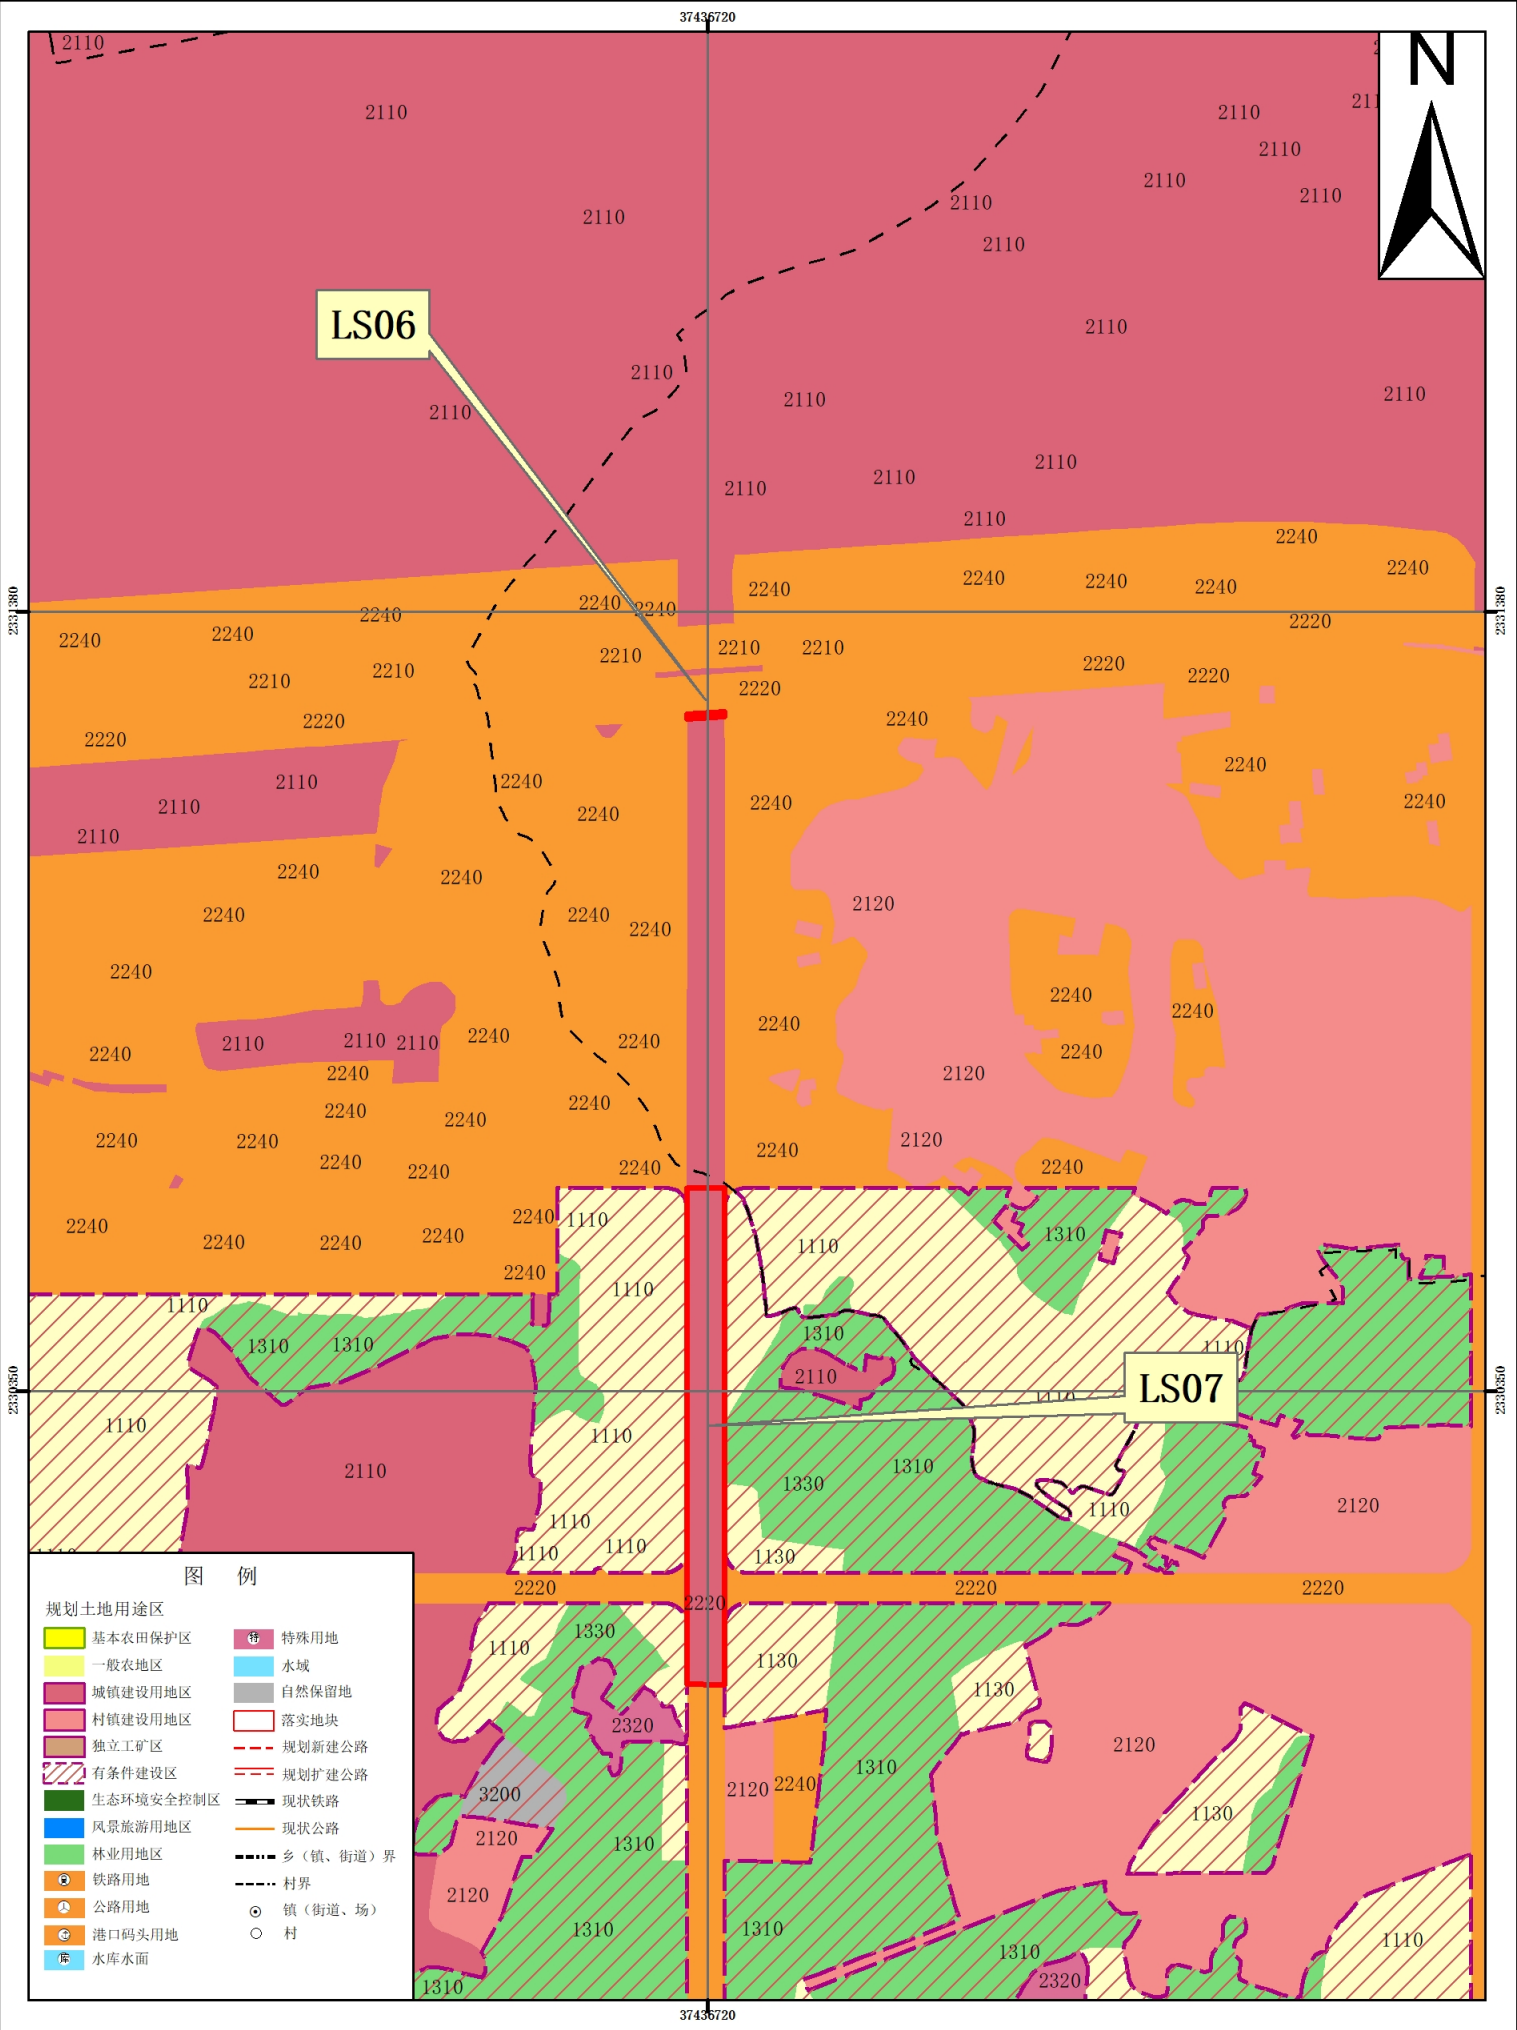

广东中地土地房地产评估与规划设计有限公司
2022年12月

湛江经济技术开发区（东海岛）东山街道落实地块后土地利用规划图（局部四）

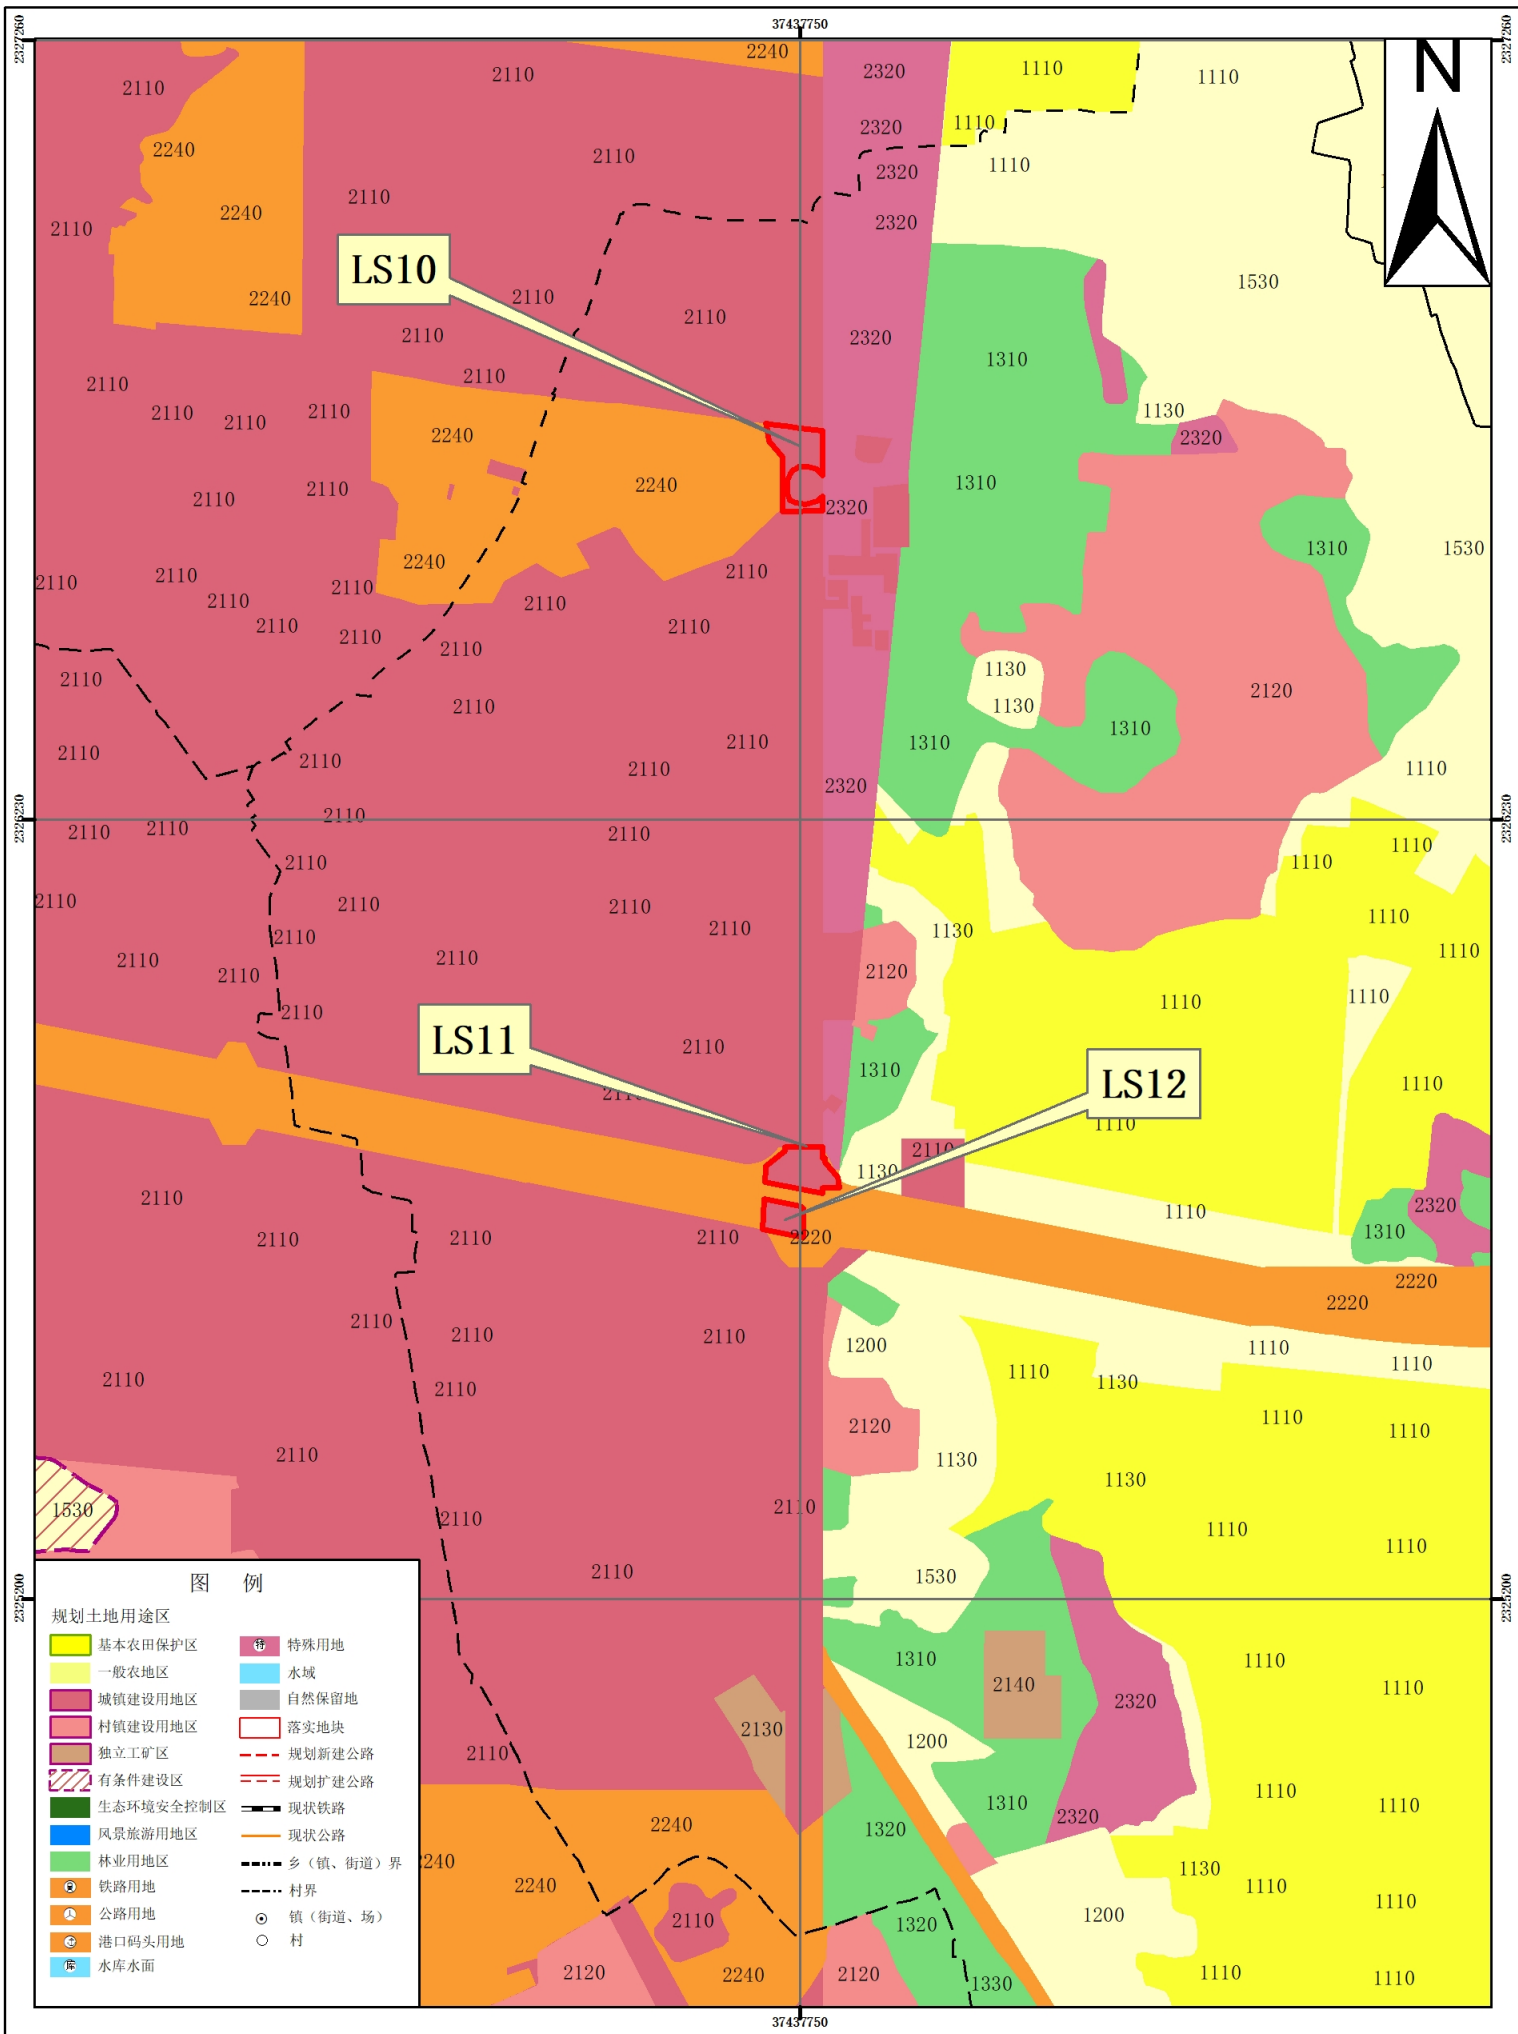


2000国家大地坐标系
1985国家高程基准

1:10,000

广东中地土地房地产评估与规划设计有限公司
2022年12月

湛江经济技术开发区（东海岛）东山街道落实地块后土地利用规划图（局部五）

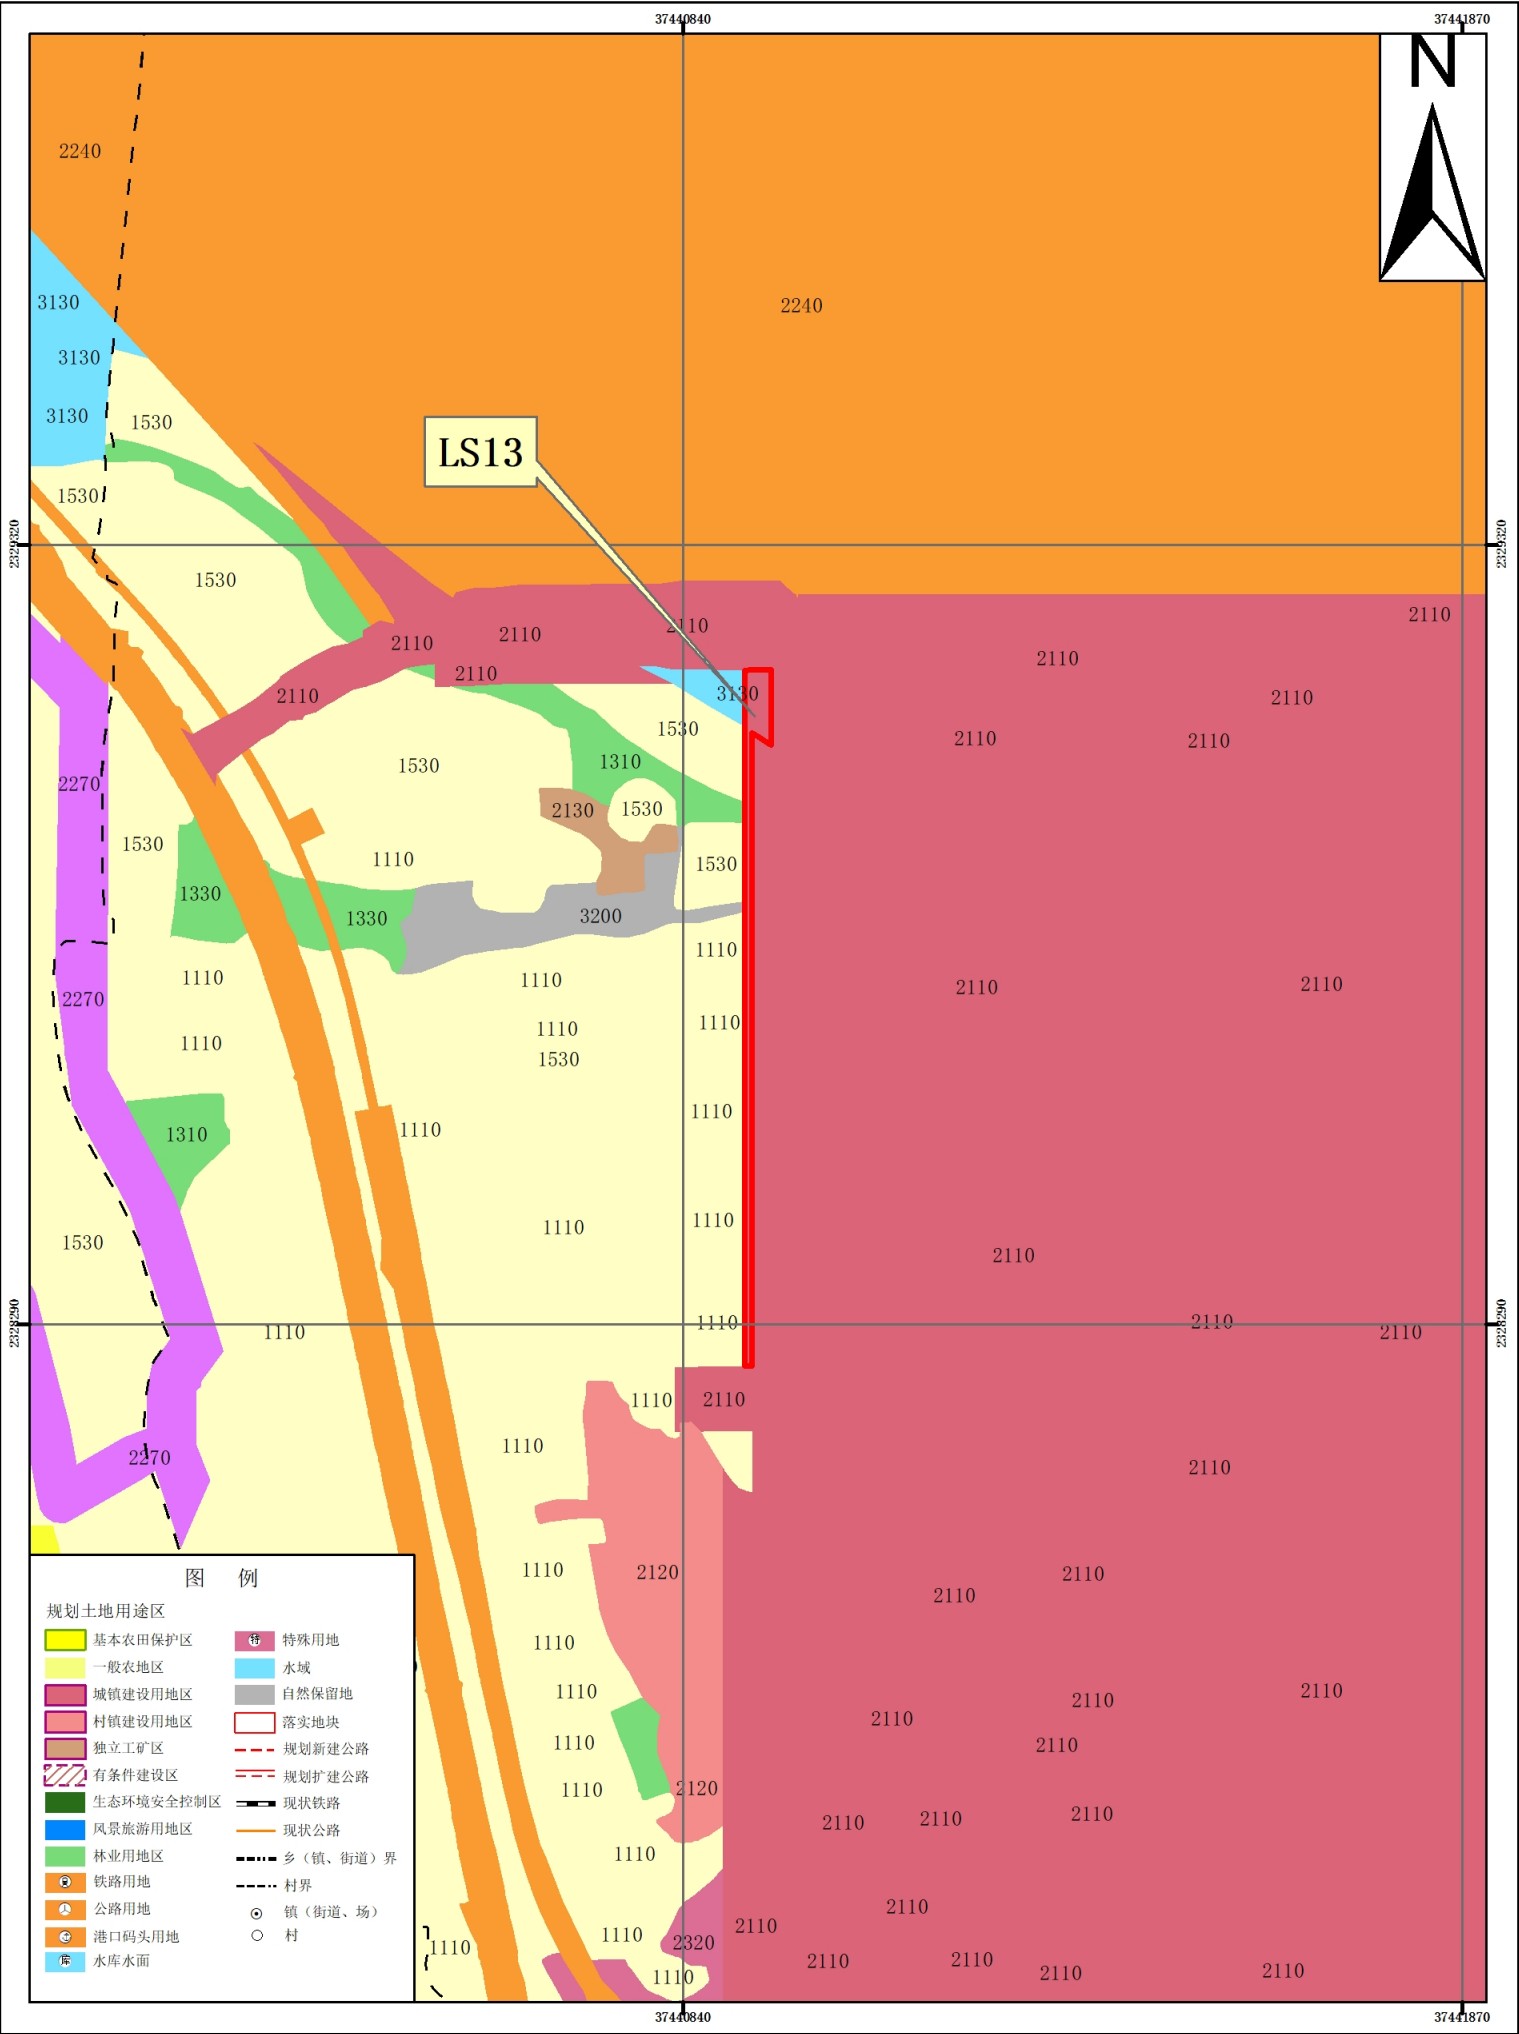

湛江经济技术开发区（东海岛）东简街道落实地块后土地利用规划图

