




# 湛江经济技术开发区（东海岛）东山街道落实地块土地利用规划图（落实后） 局部一

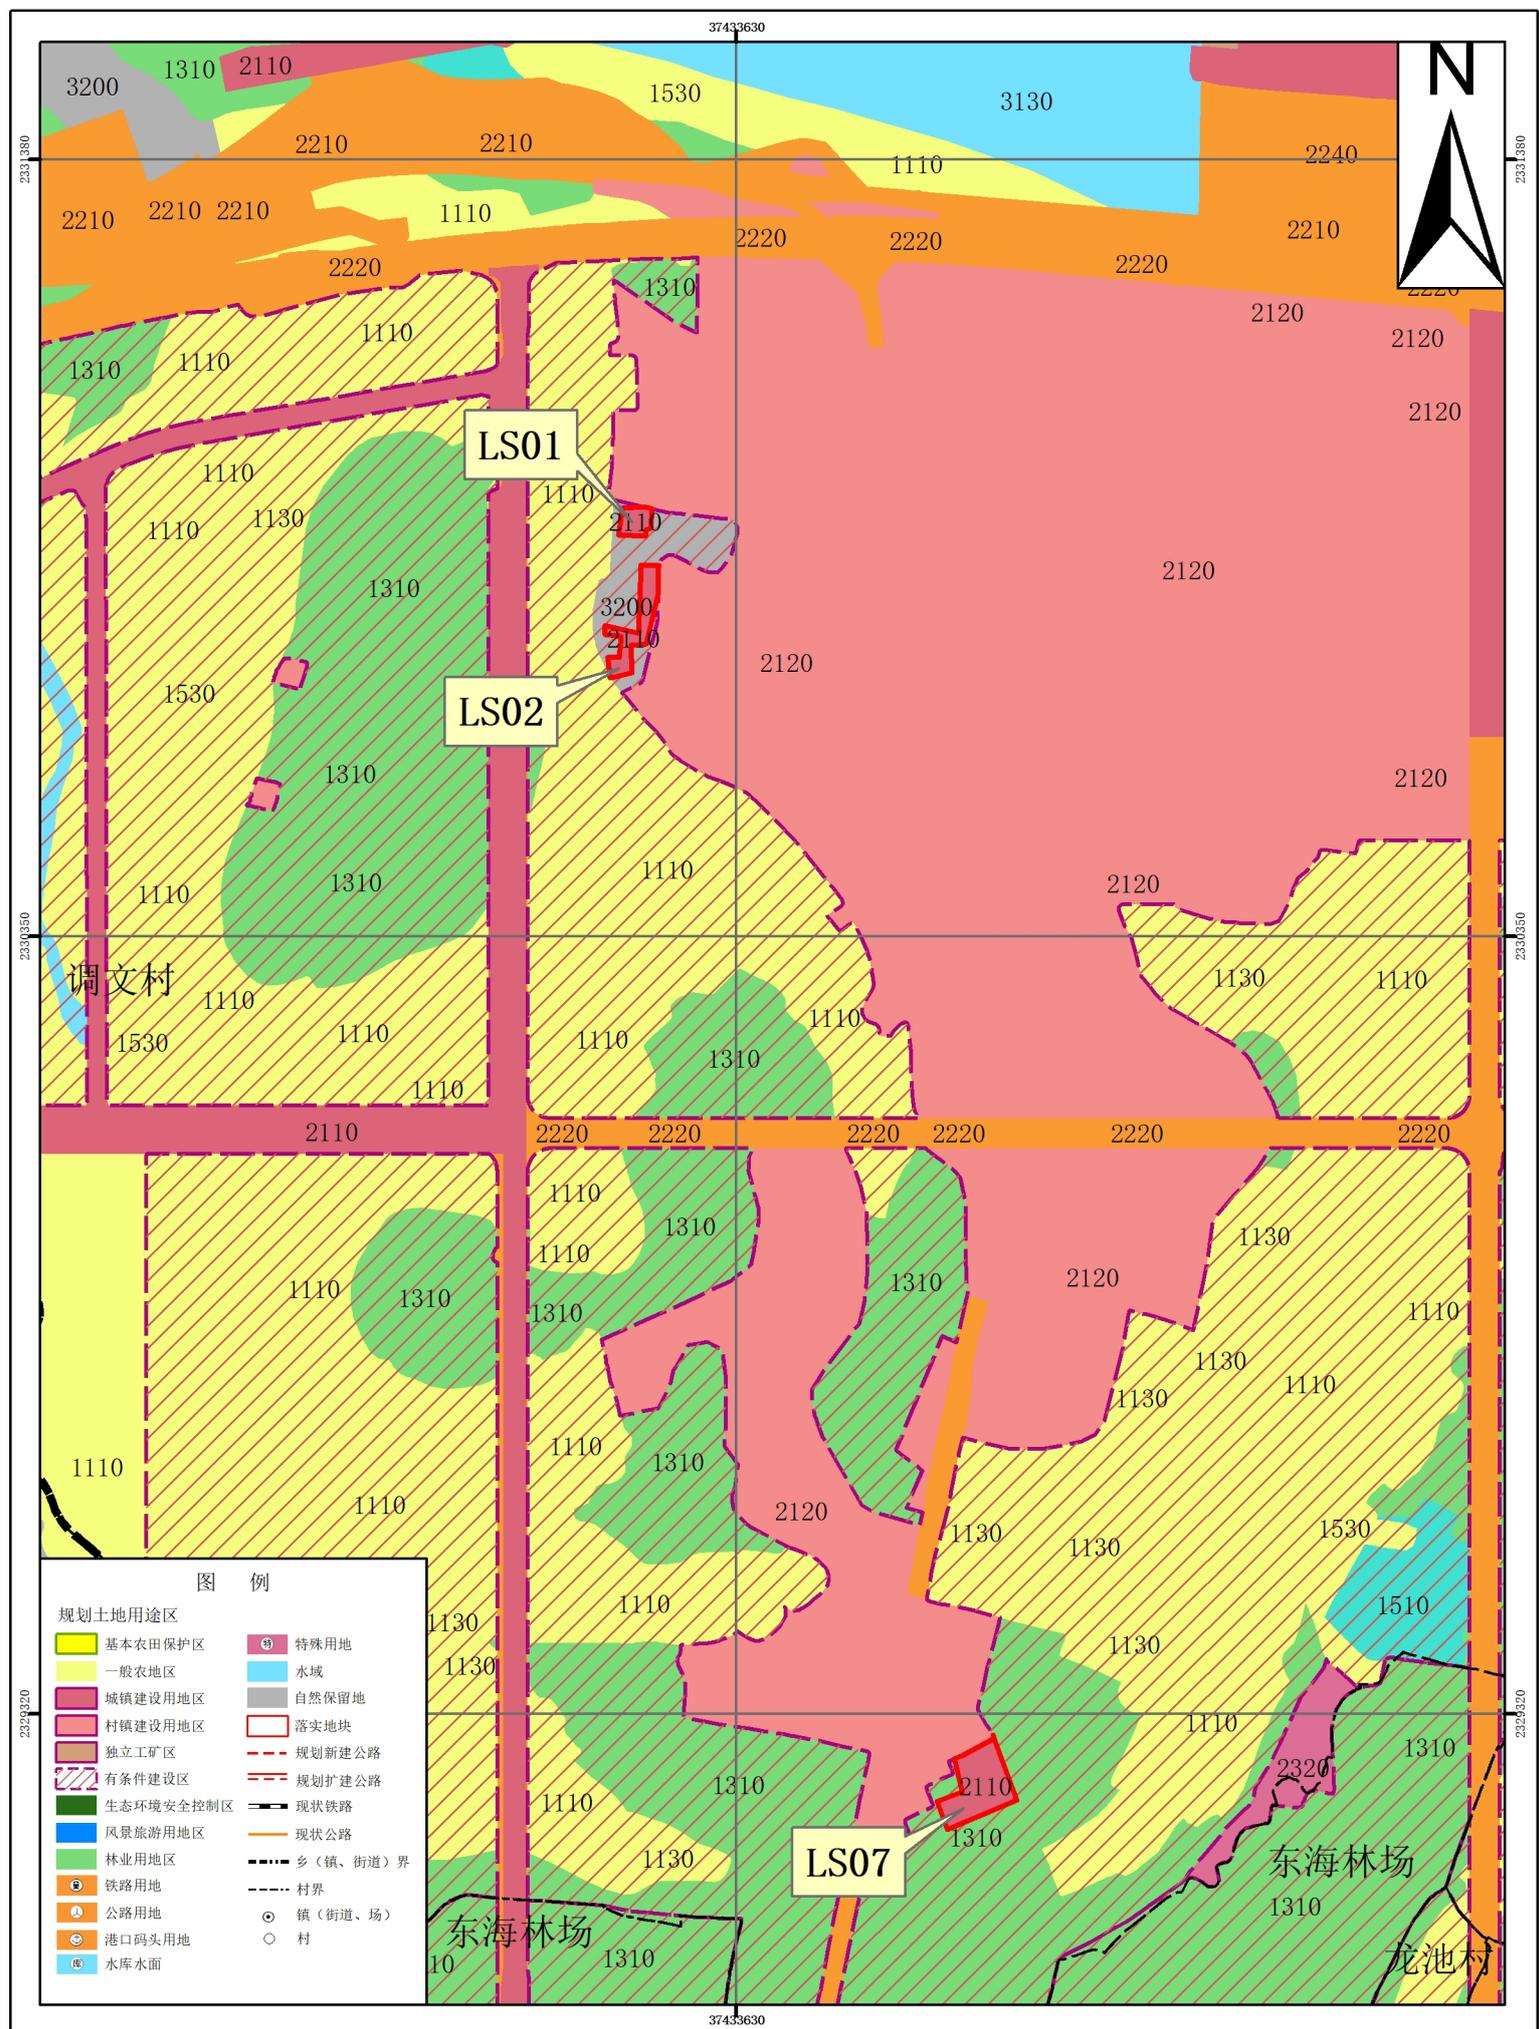


# 湛江经济技术开发区（东海岛）东山街道落实地块土地利用规划图（落实后） 局部二

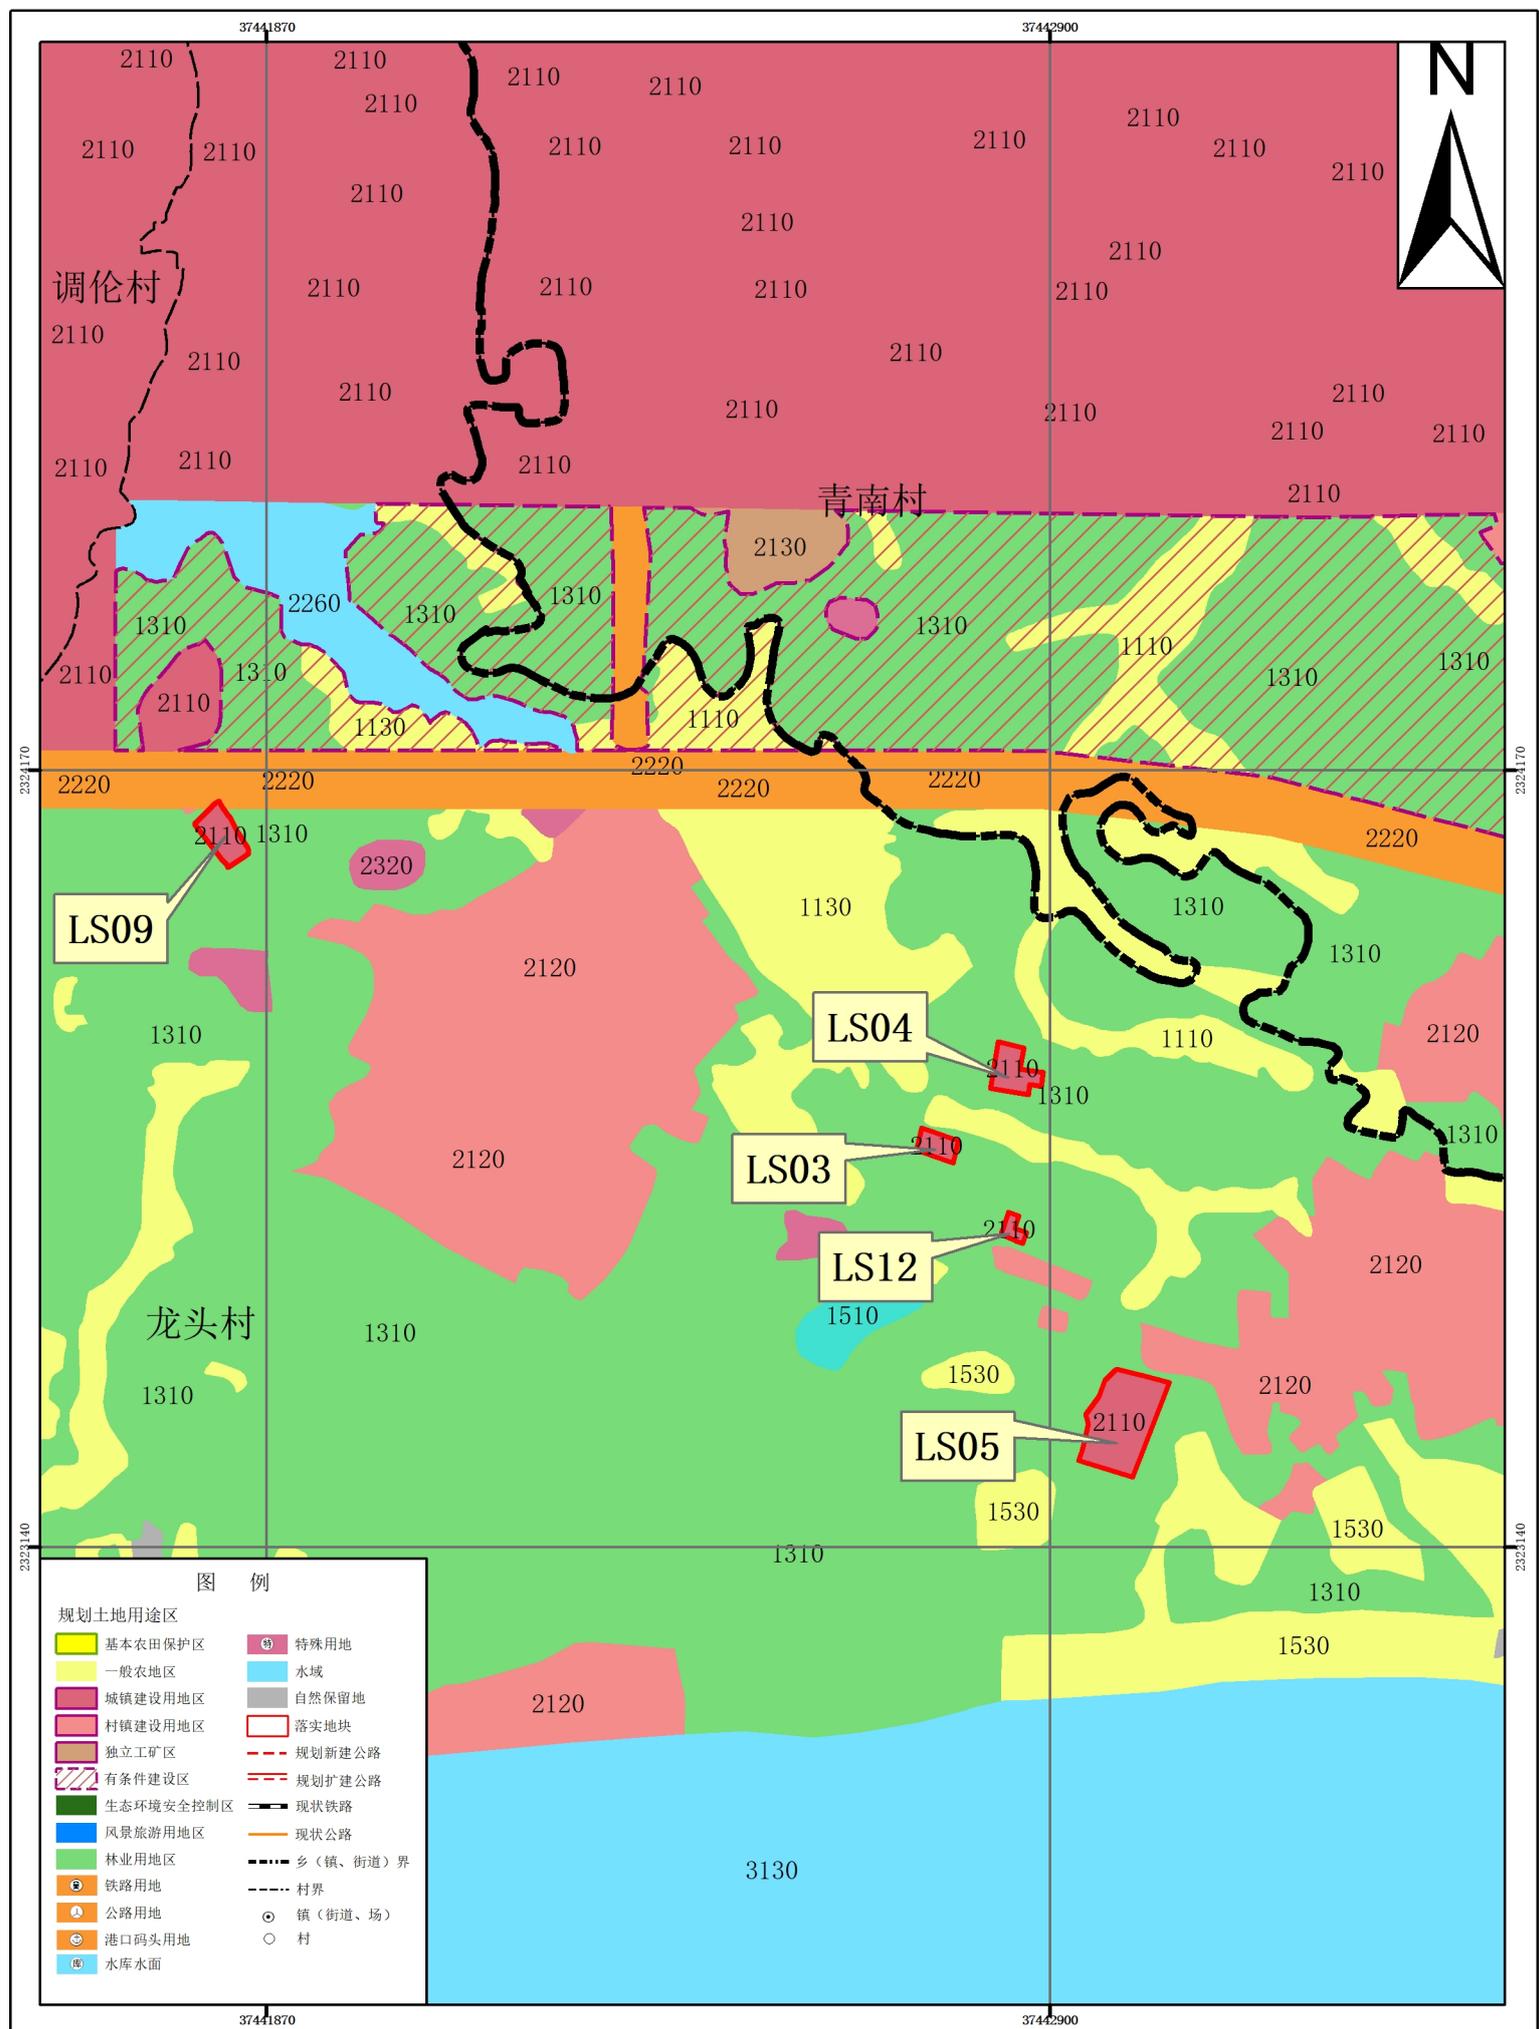


# 湛江经济技术开发区（东海岛）东山街道落实地块土地利用规划图（落实后） 局部三

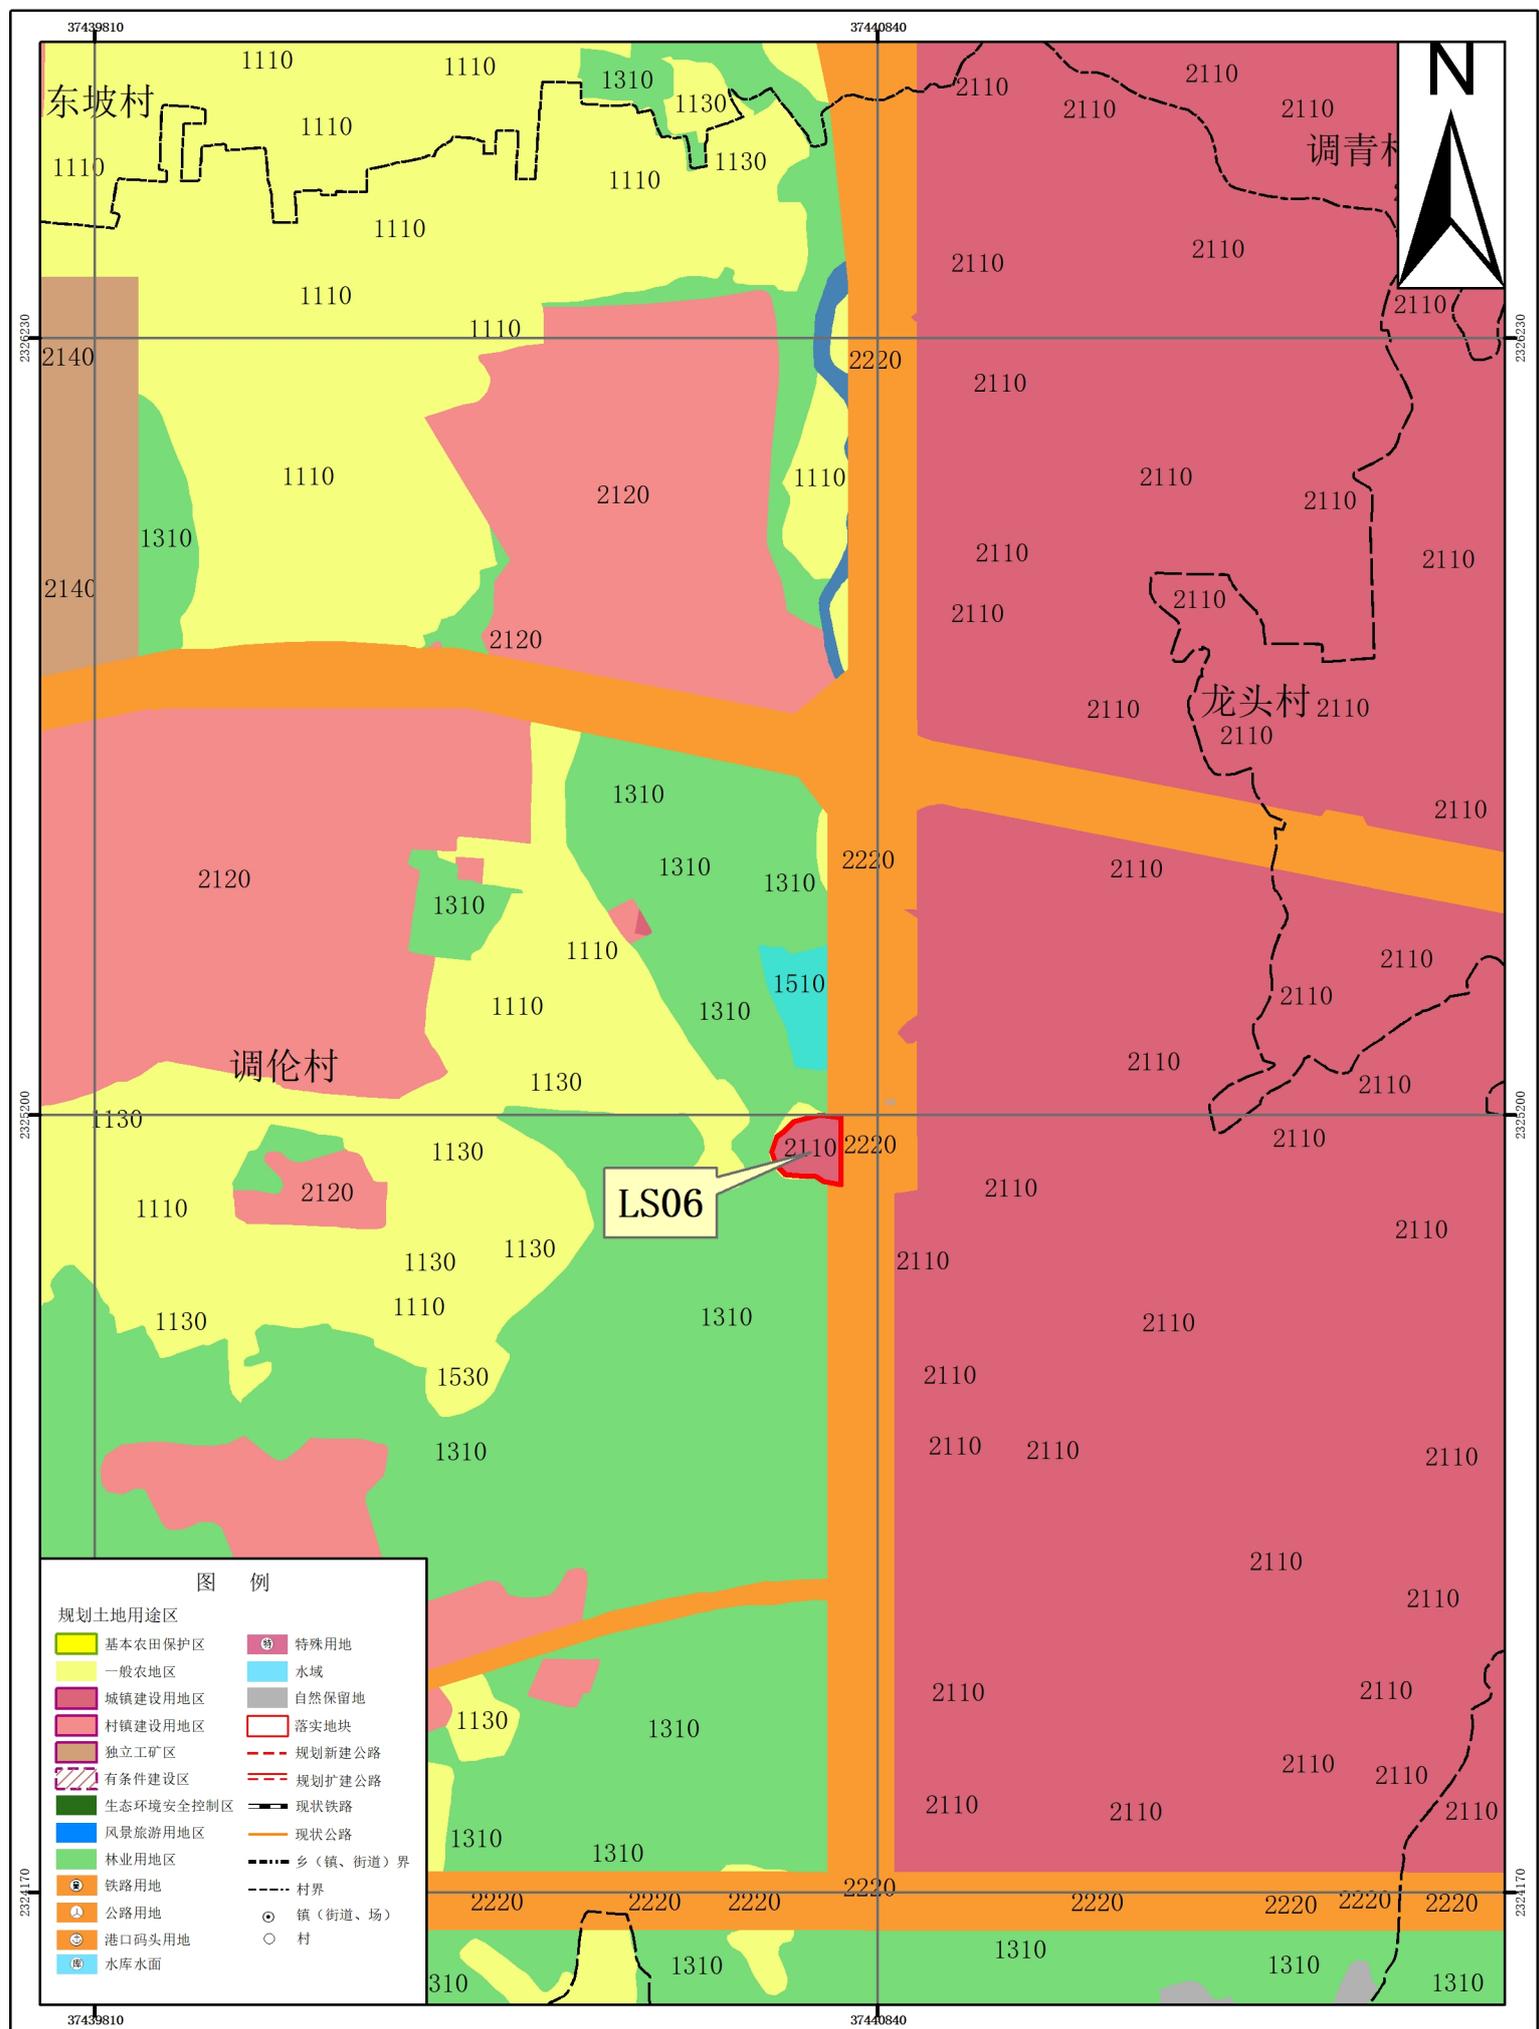


# 湛江经济技术开发区（东海岛）东山街道落实地块土地利用规划图（落实后） 局部四

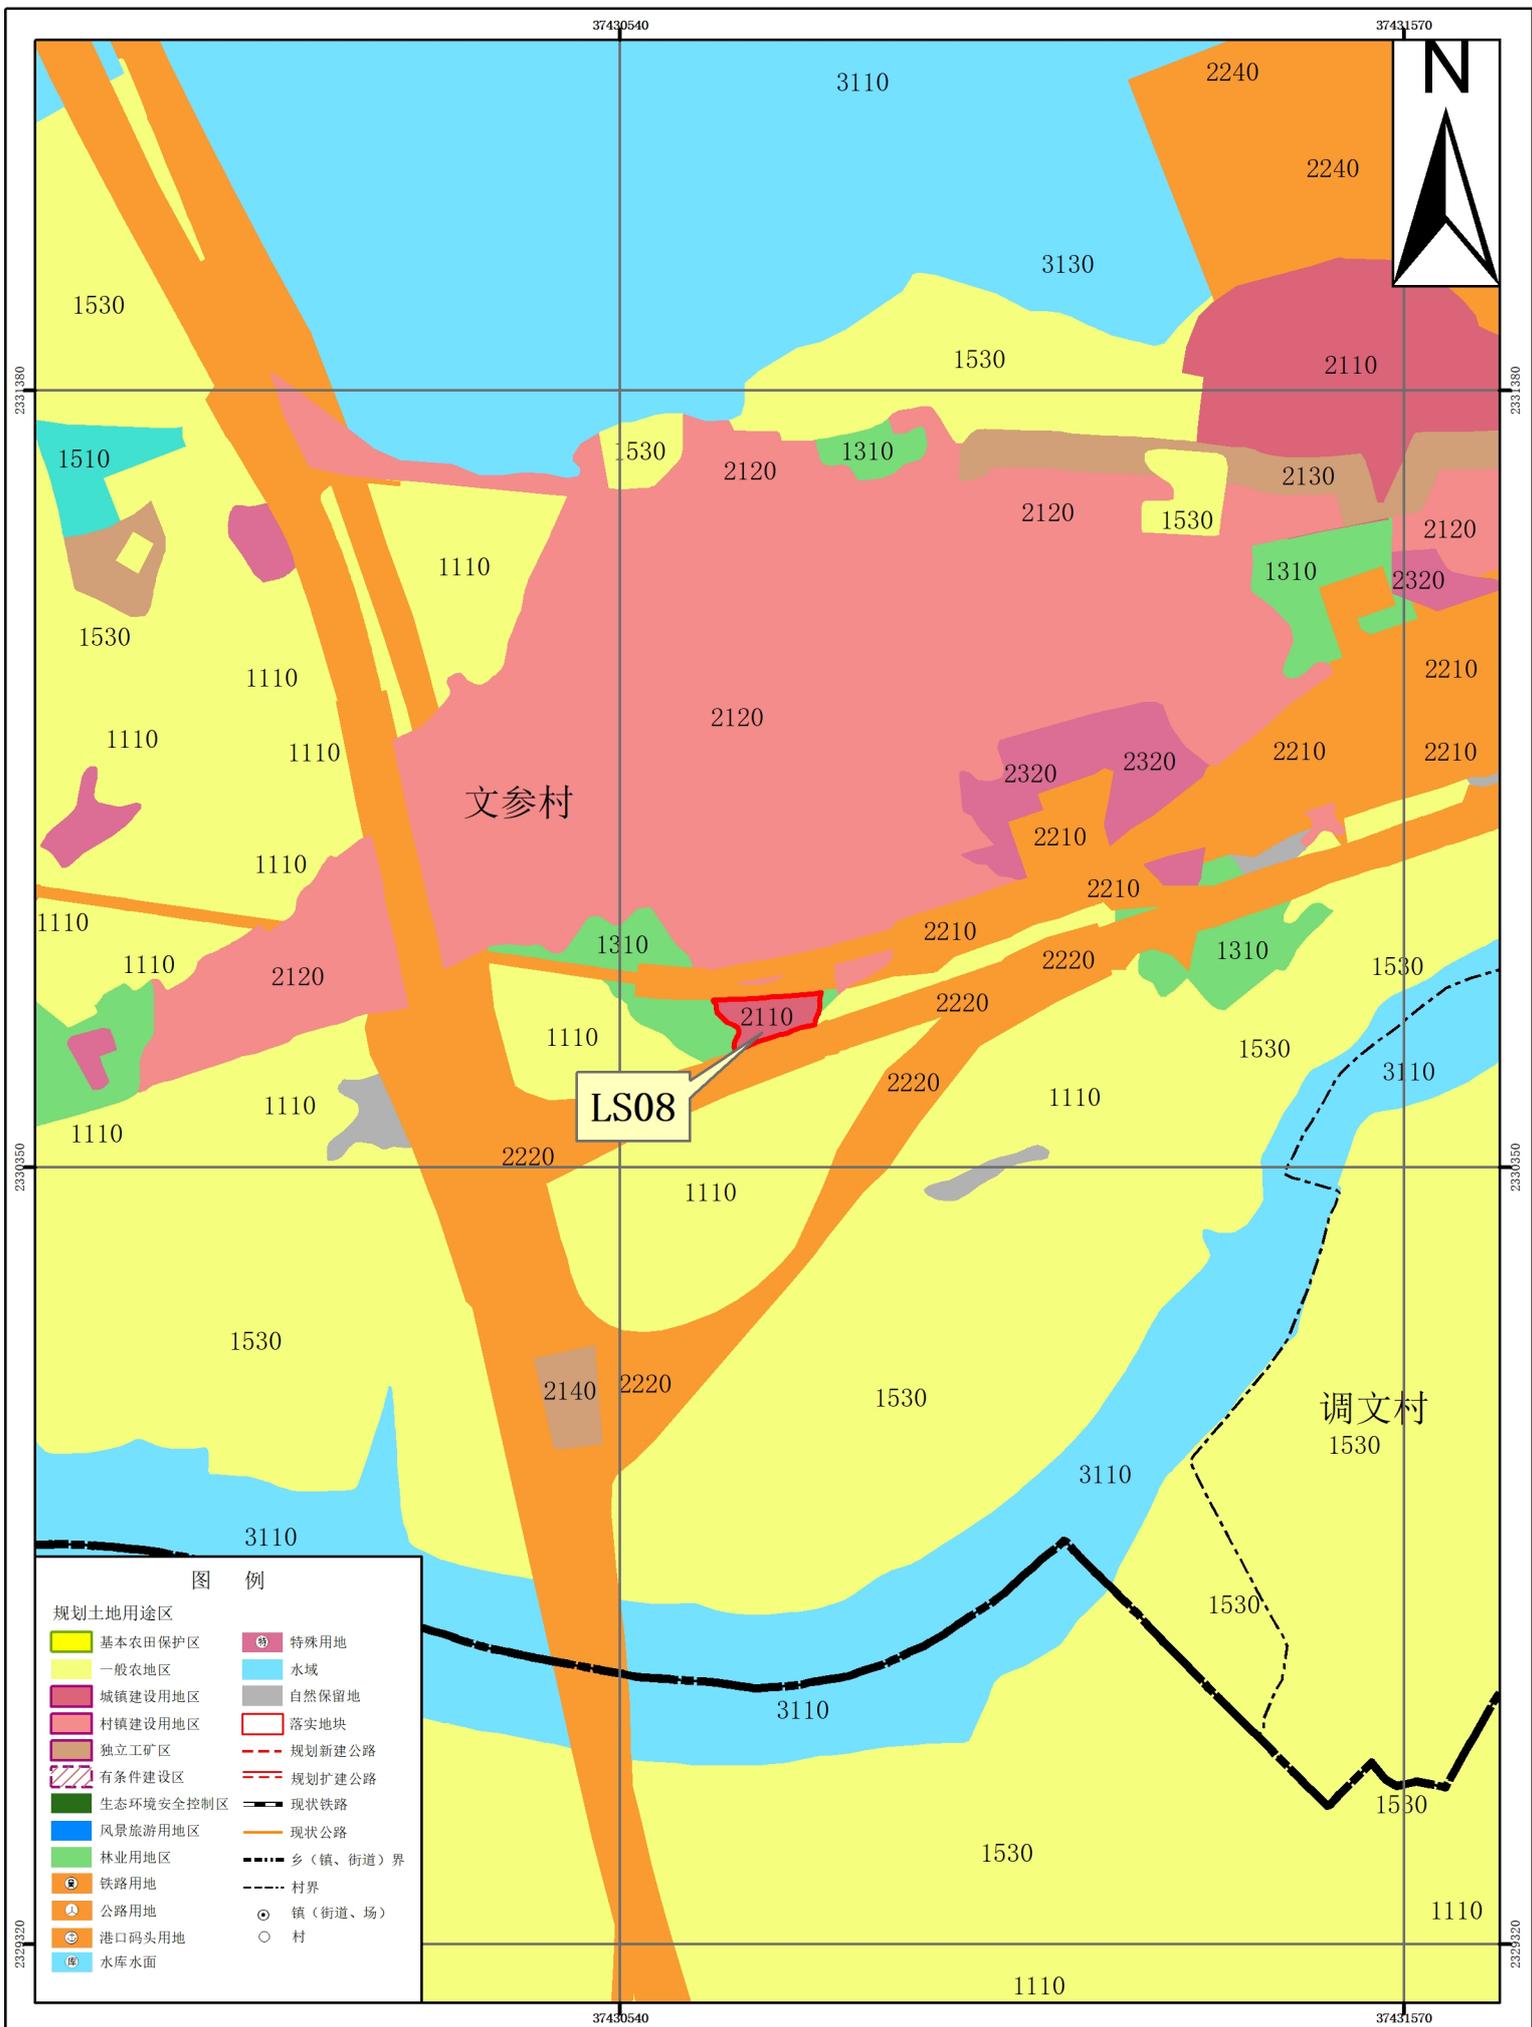


# 湛江经济技术开发区（东海岛）东山街道落实地块土地利用规划图（落实后） 局部五

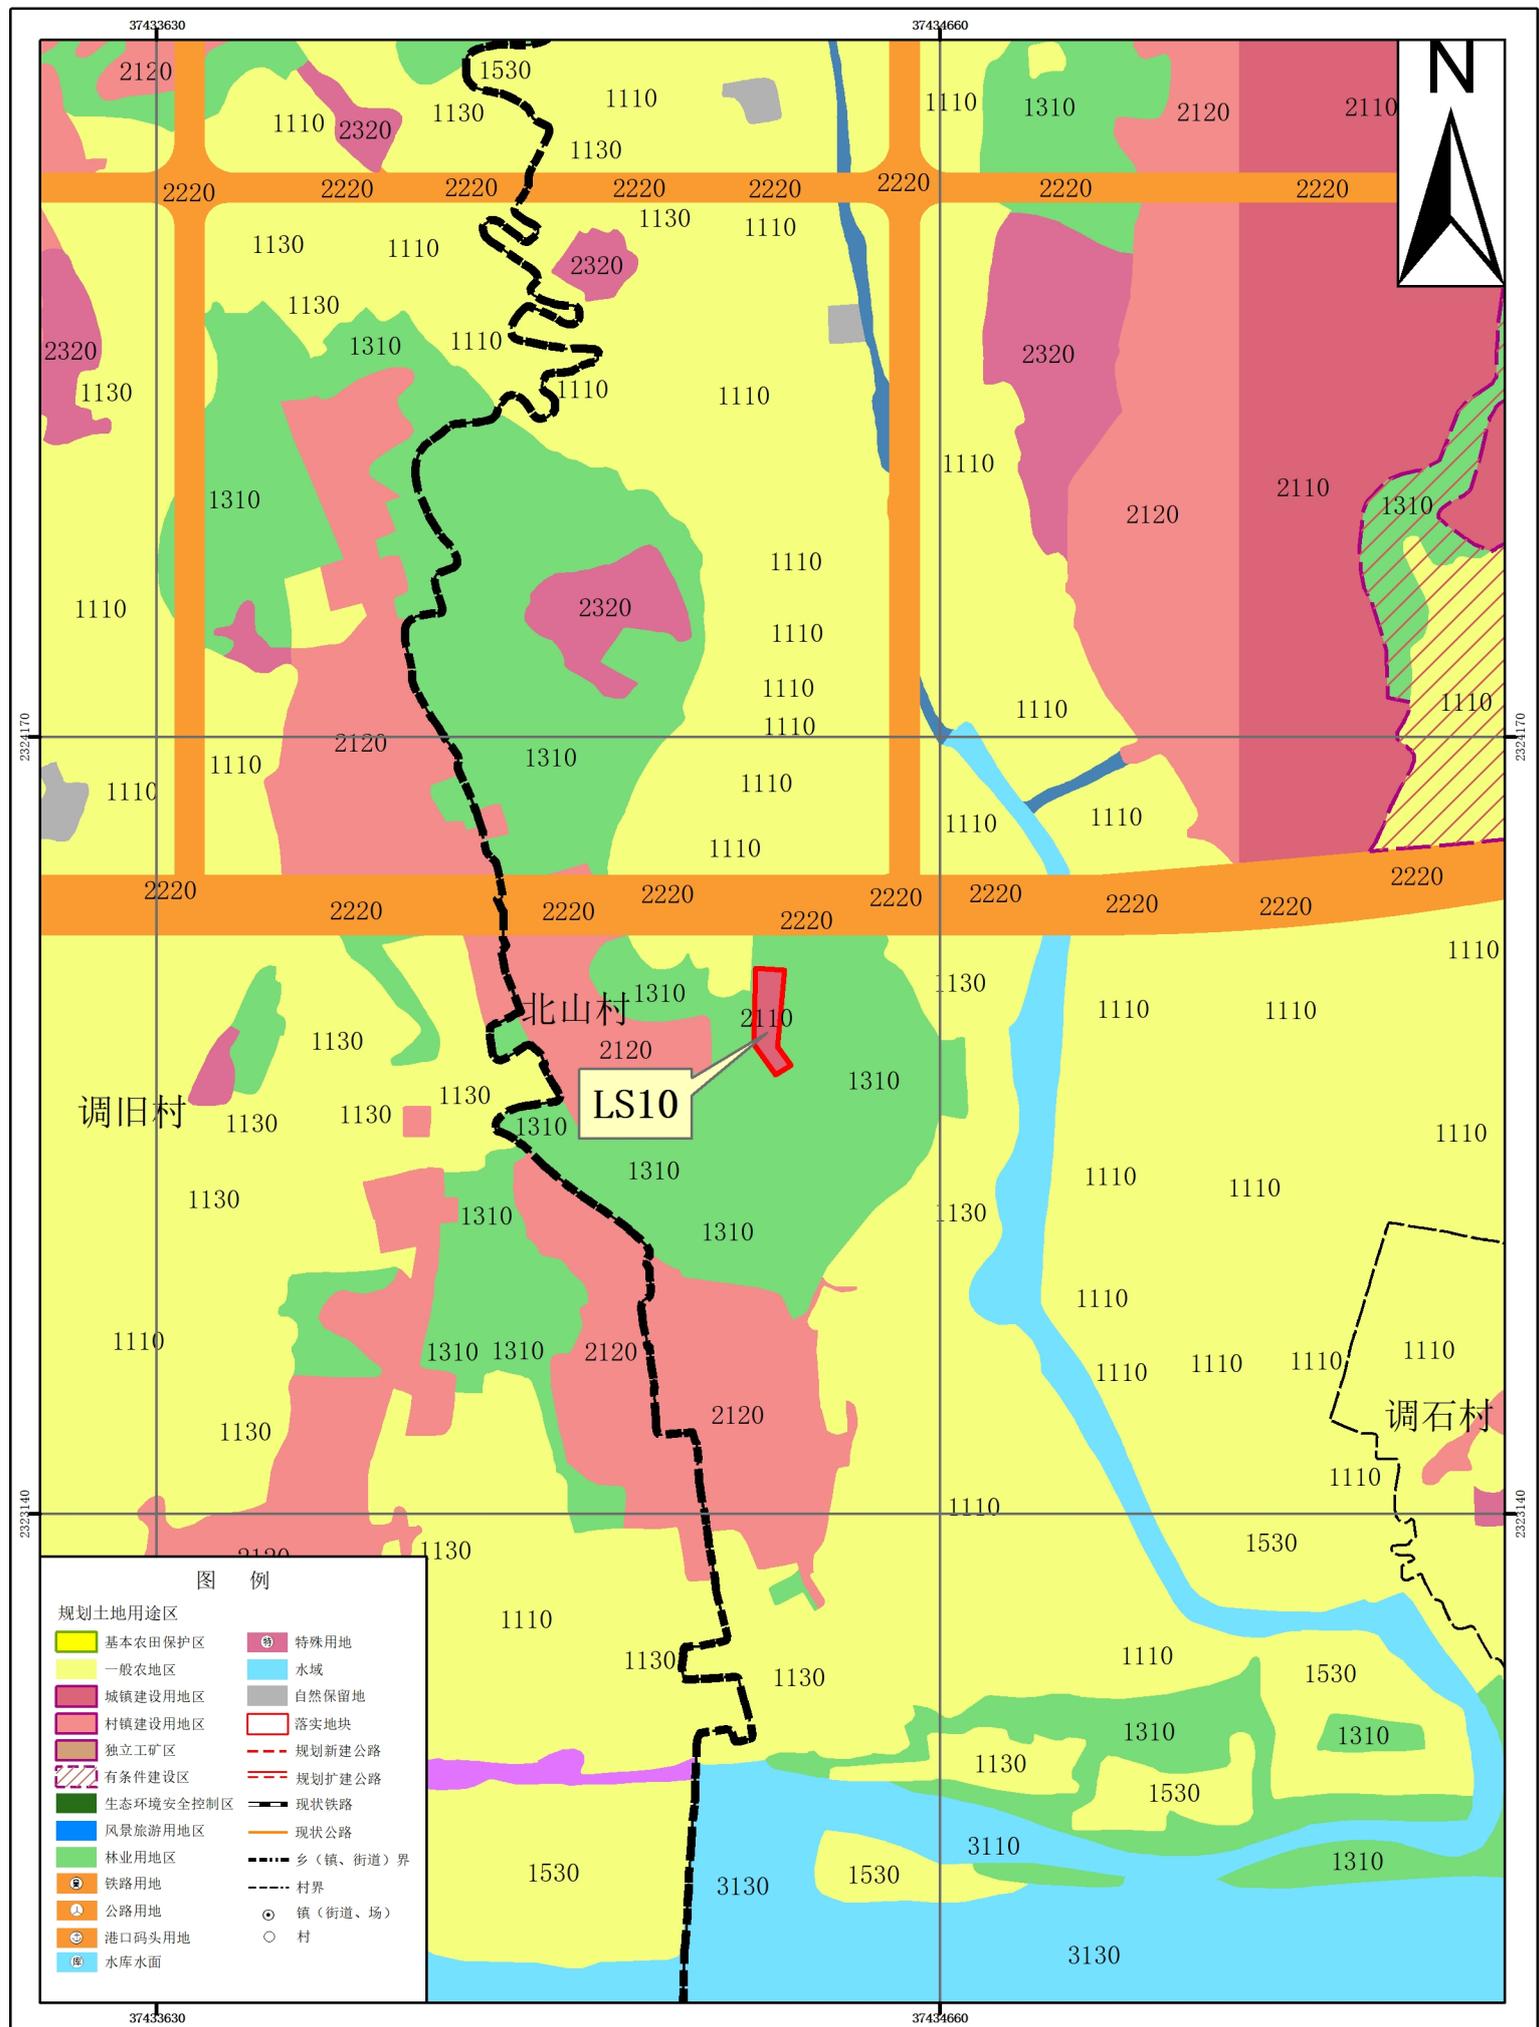


# 湛江经济技术开发区（东海岛）东山街道落实地块土地利用规划图（落实后） 局部六

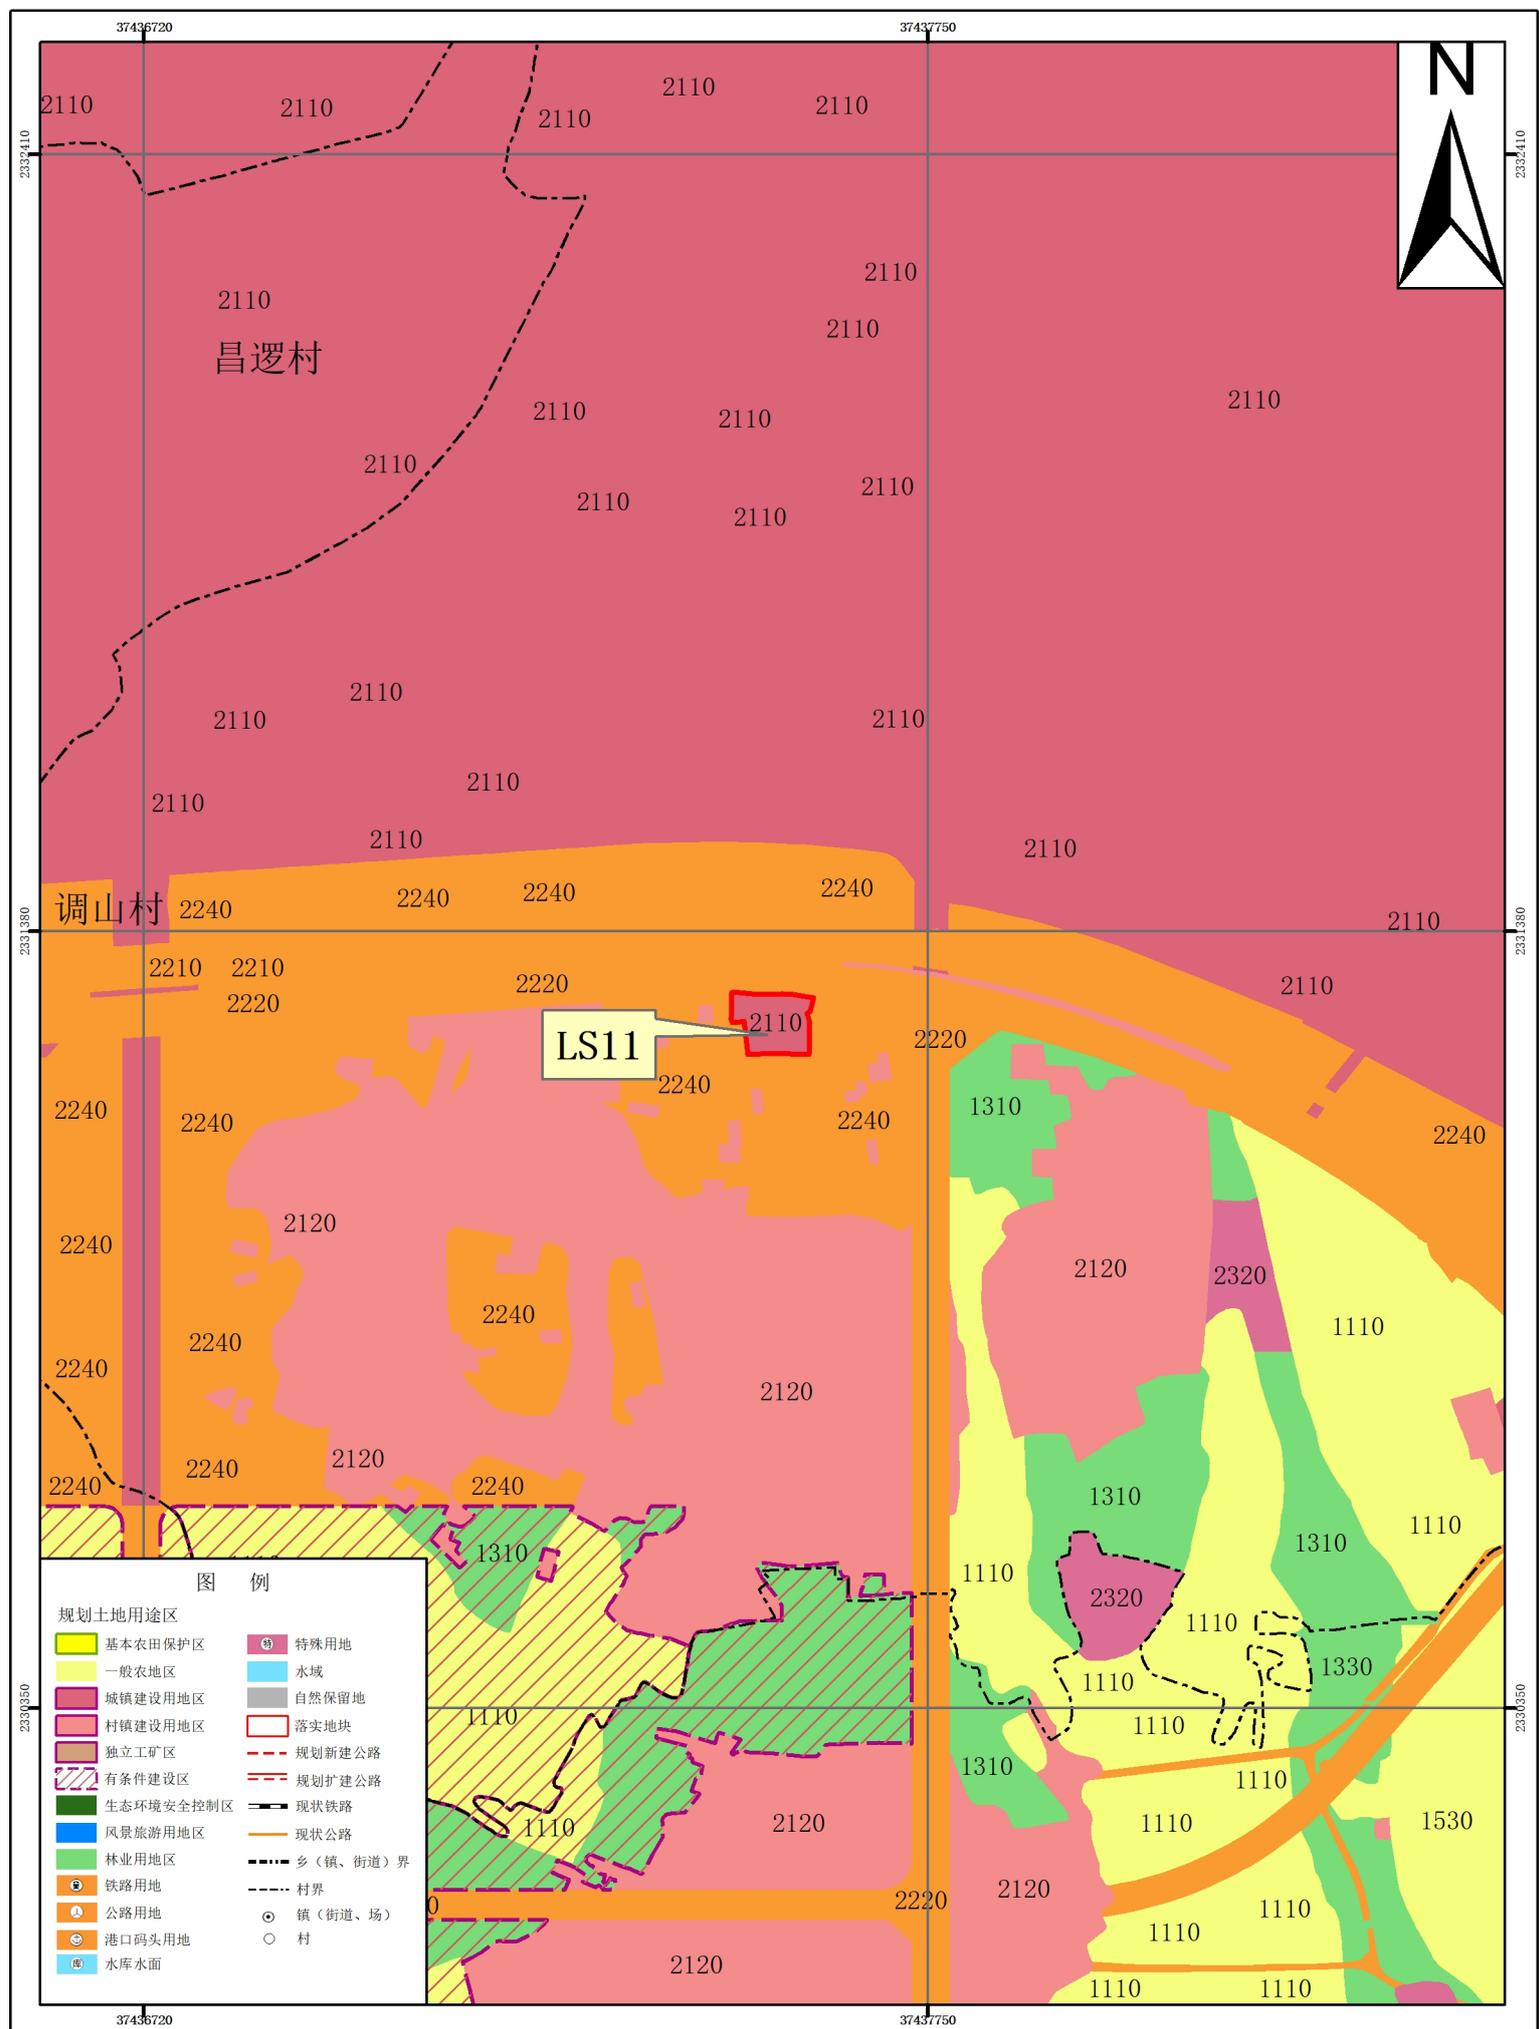


# 湛江经济技术开发区（东海岛）东山街道落实地块土地利用规划图（落实前） 局部一

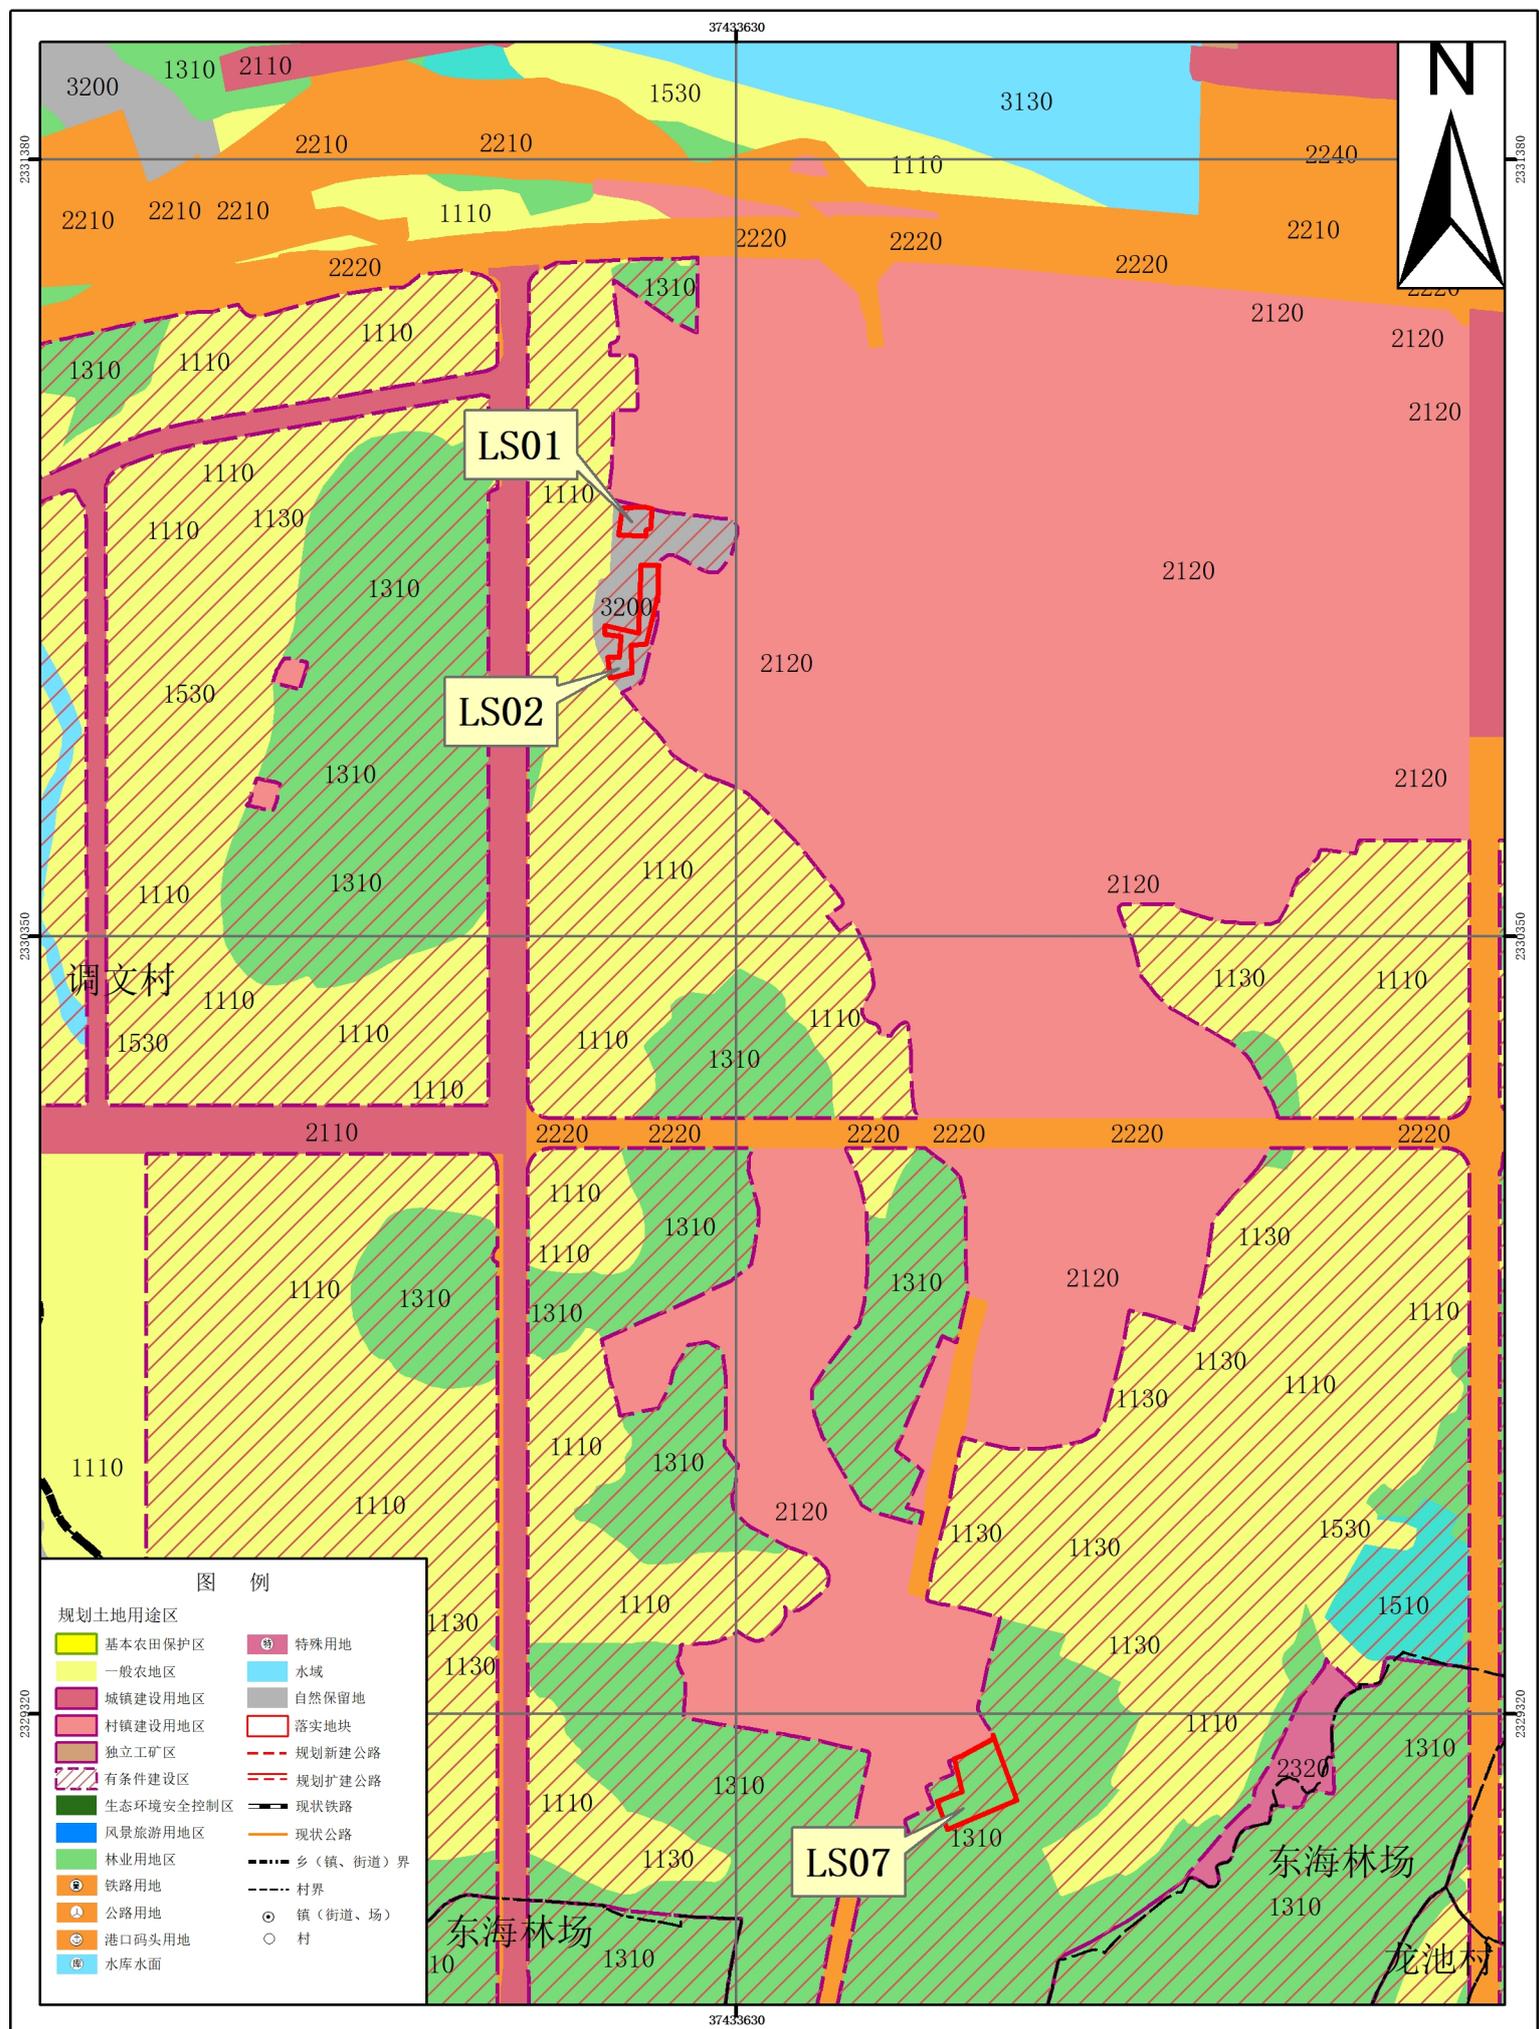


# 湛江经济技术开发区（东海岛）东山街道落实地块土地利用规划图（落实前） 局部二

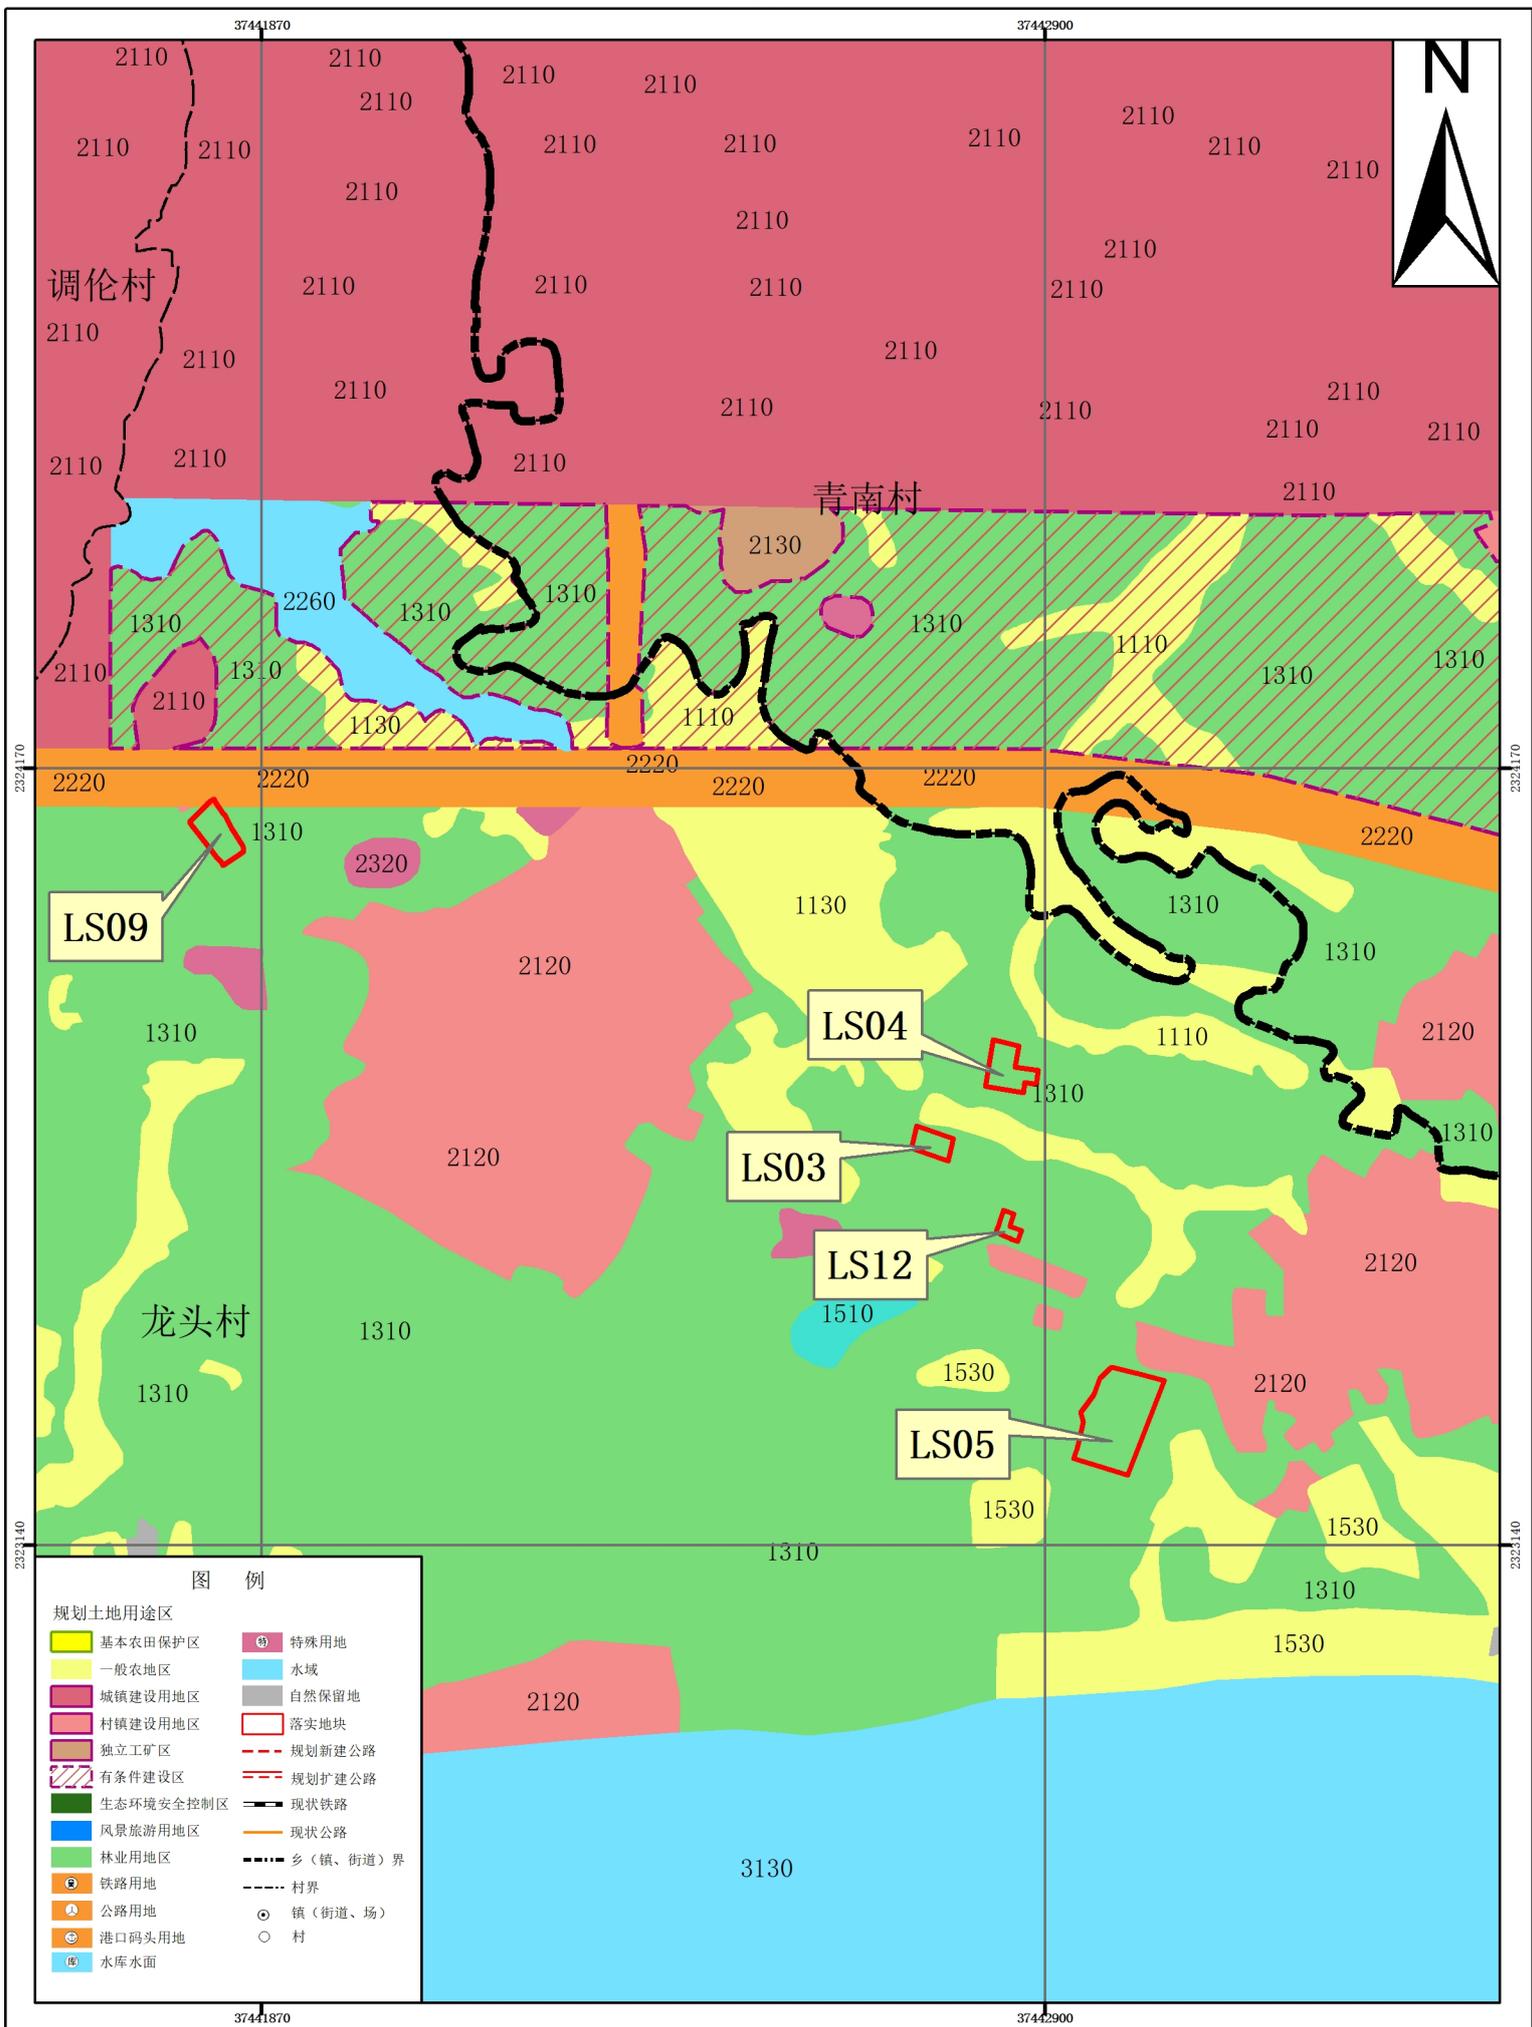


# 湛江经济技术开发区（东海岛）东山街道落实地块土地利用规划图（落实前） 局部三

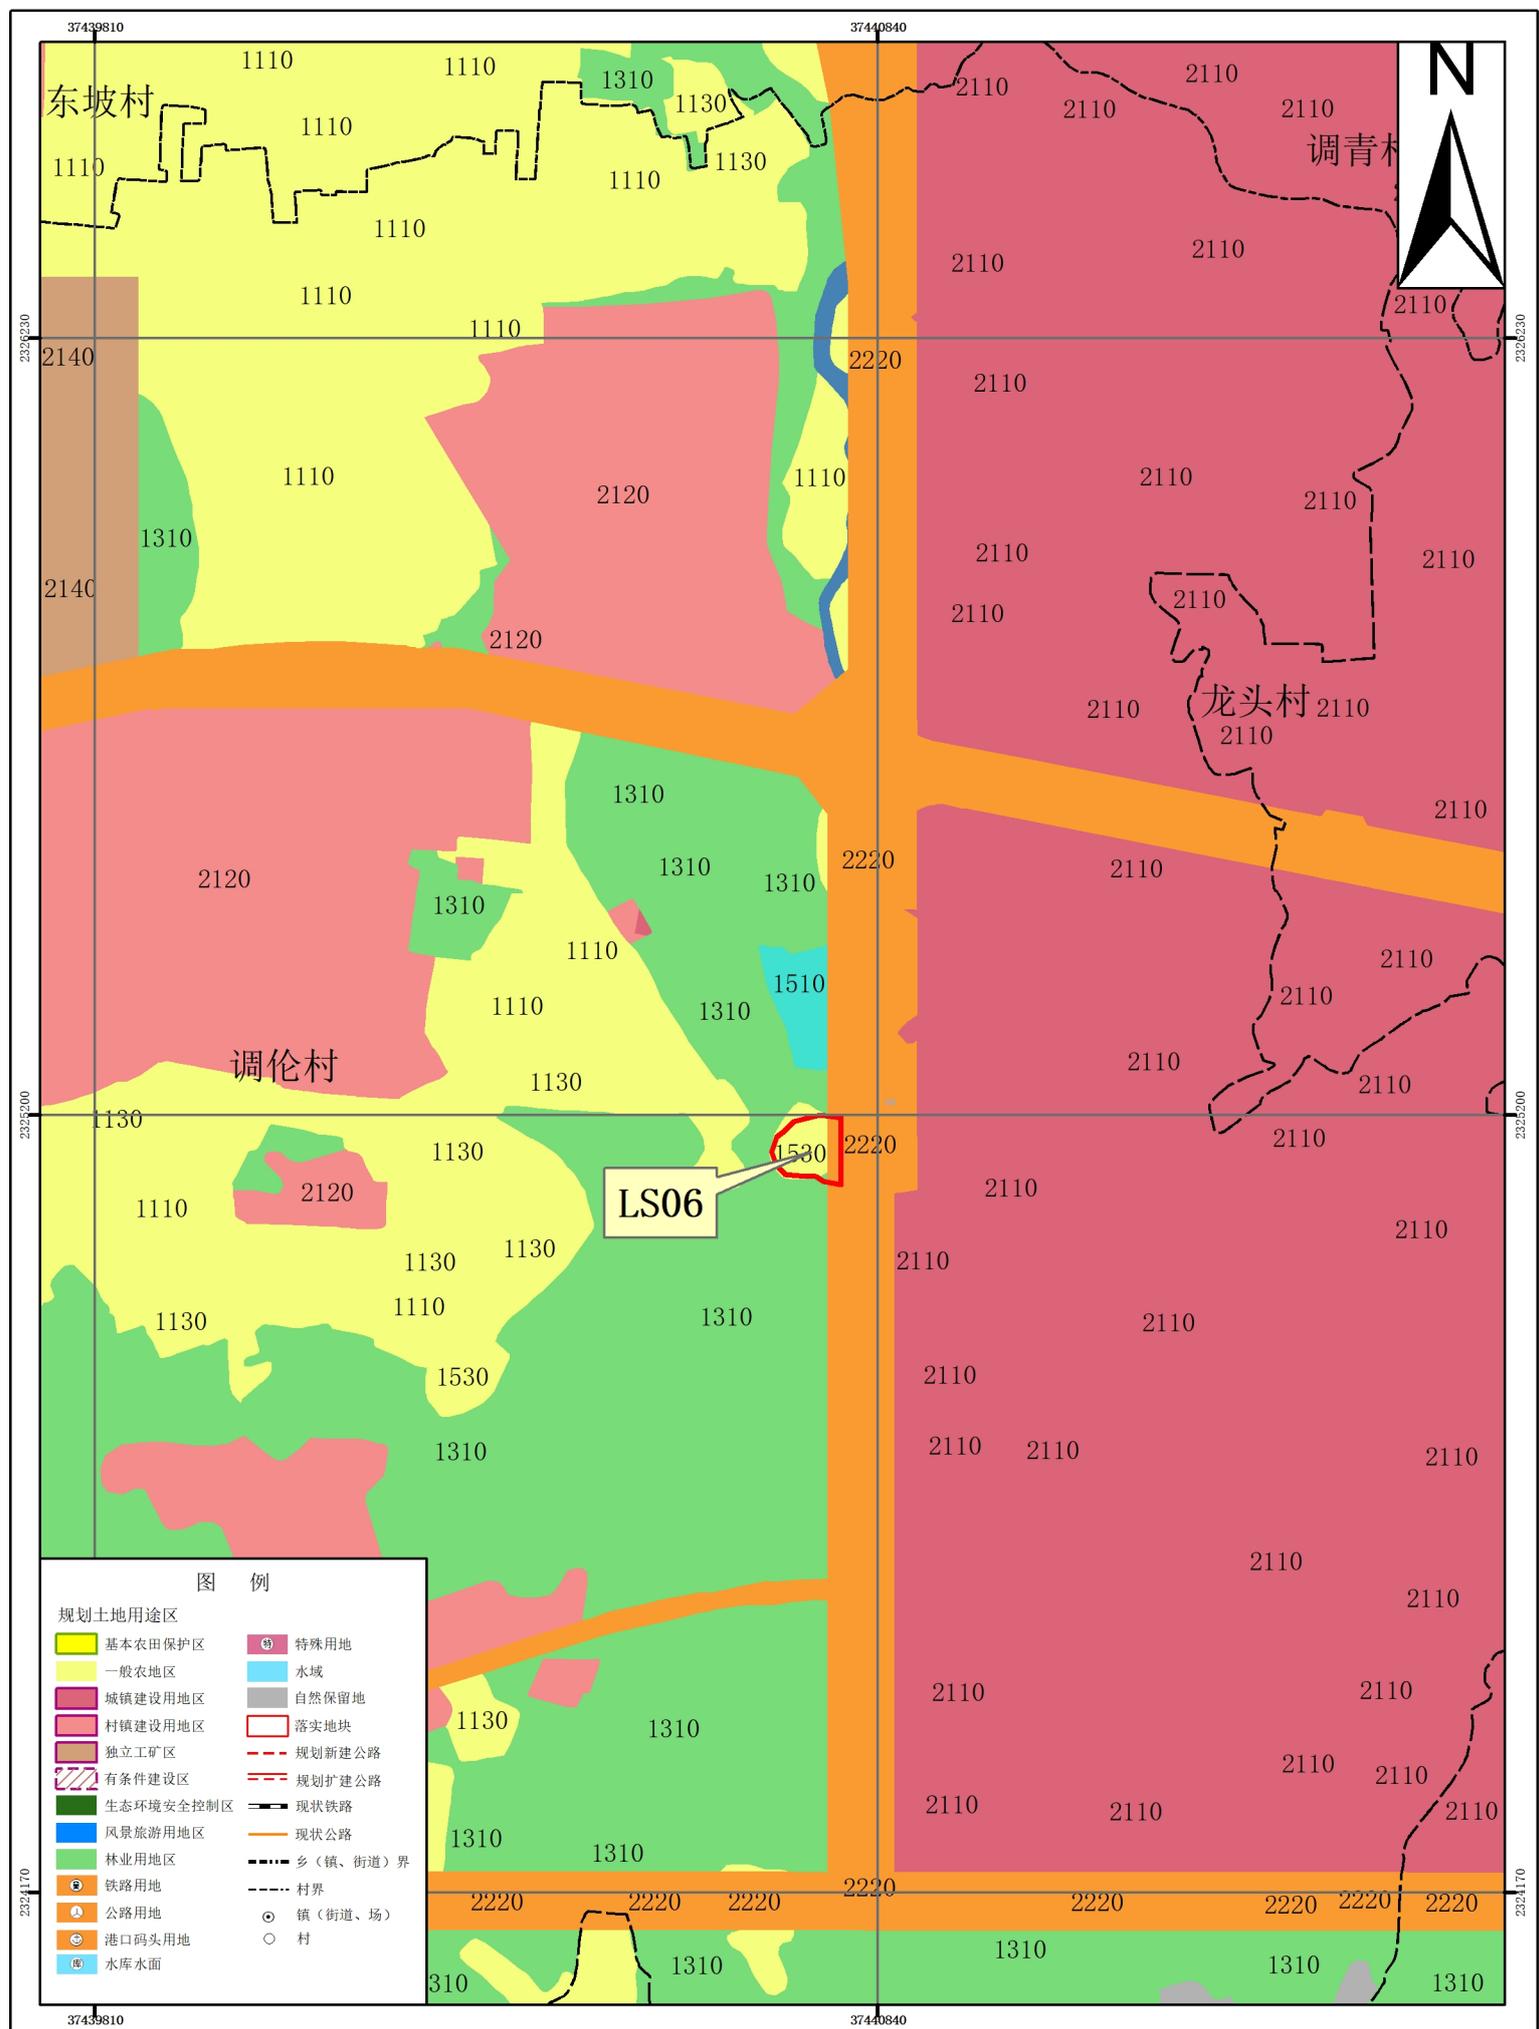


# 湛江经济技术开发区（东海岛）东山街道落实地块土地利用规划图（落实前） 局部四

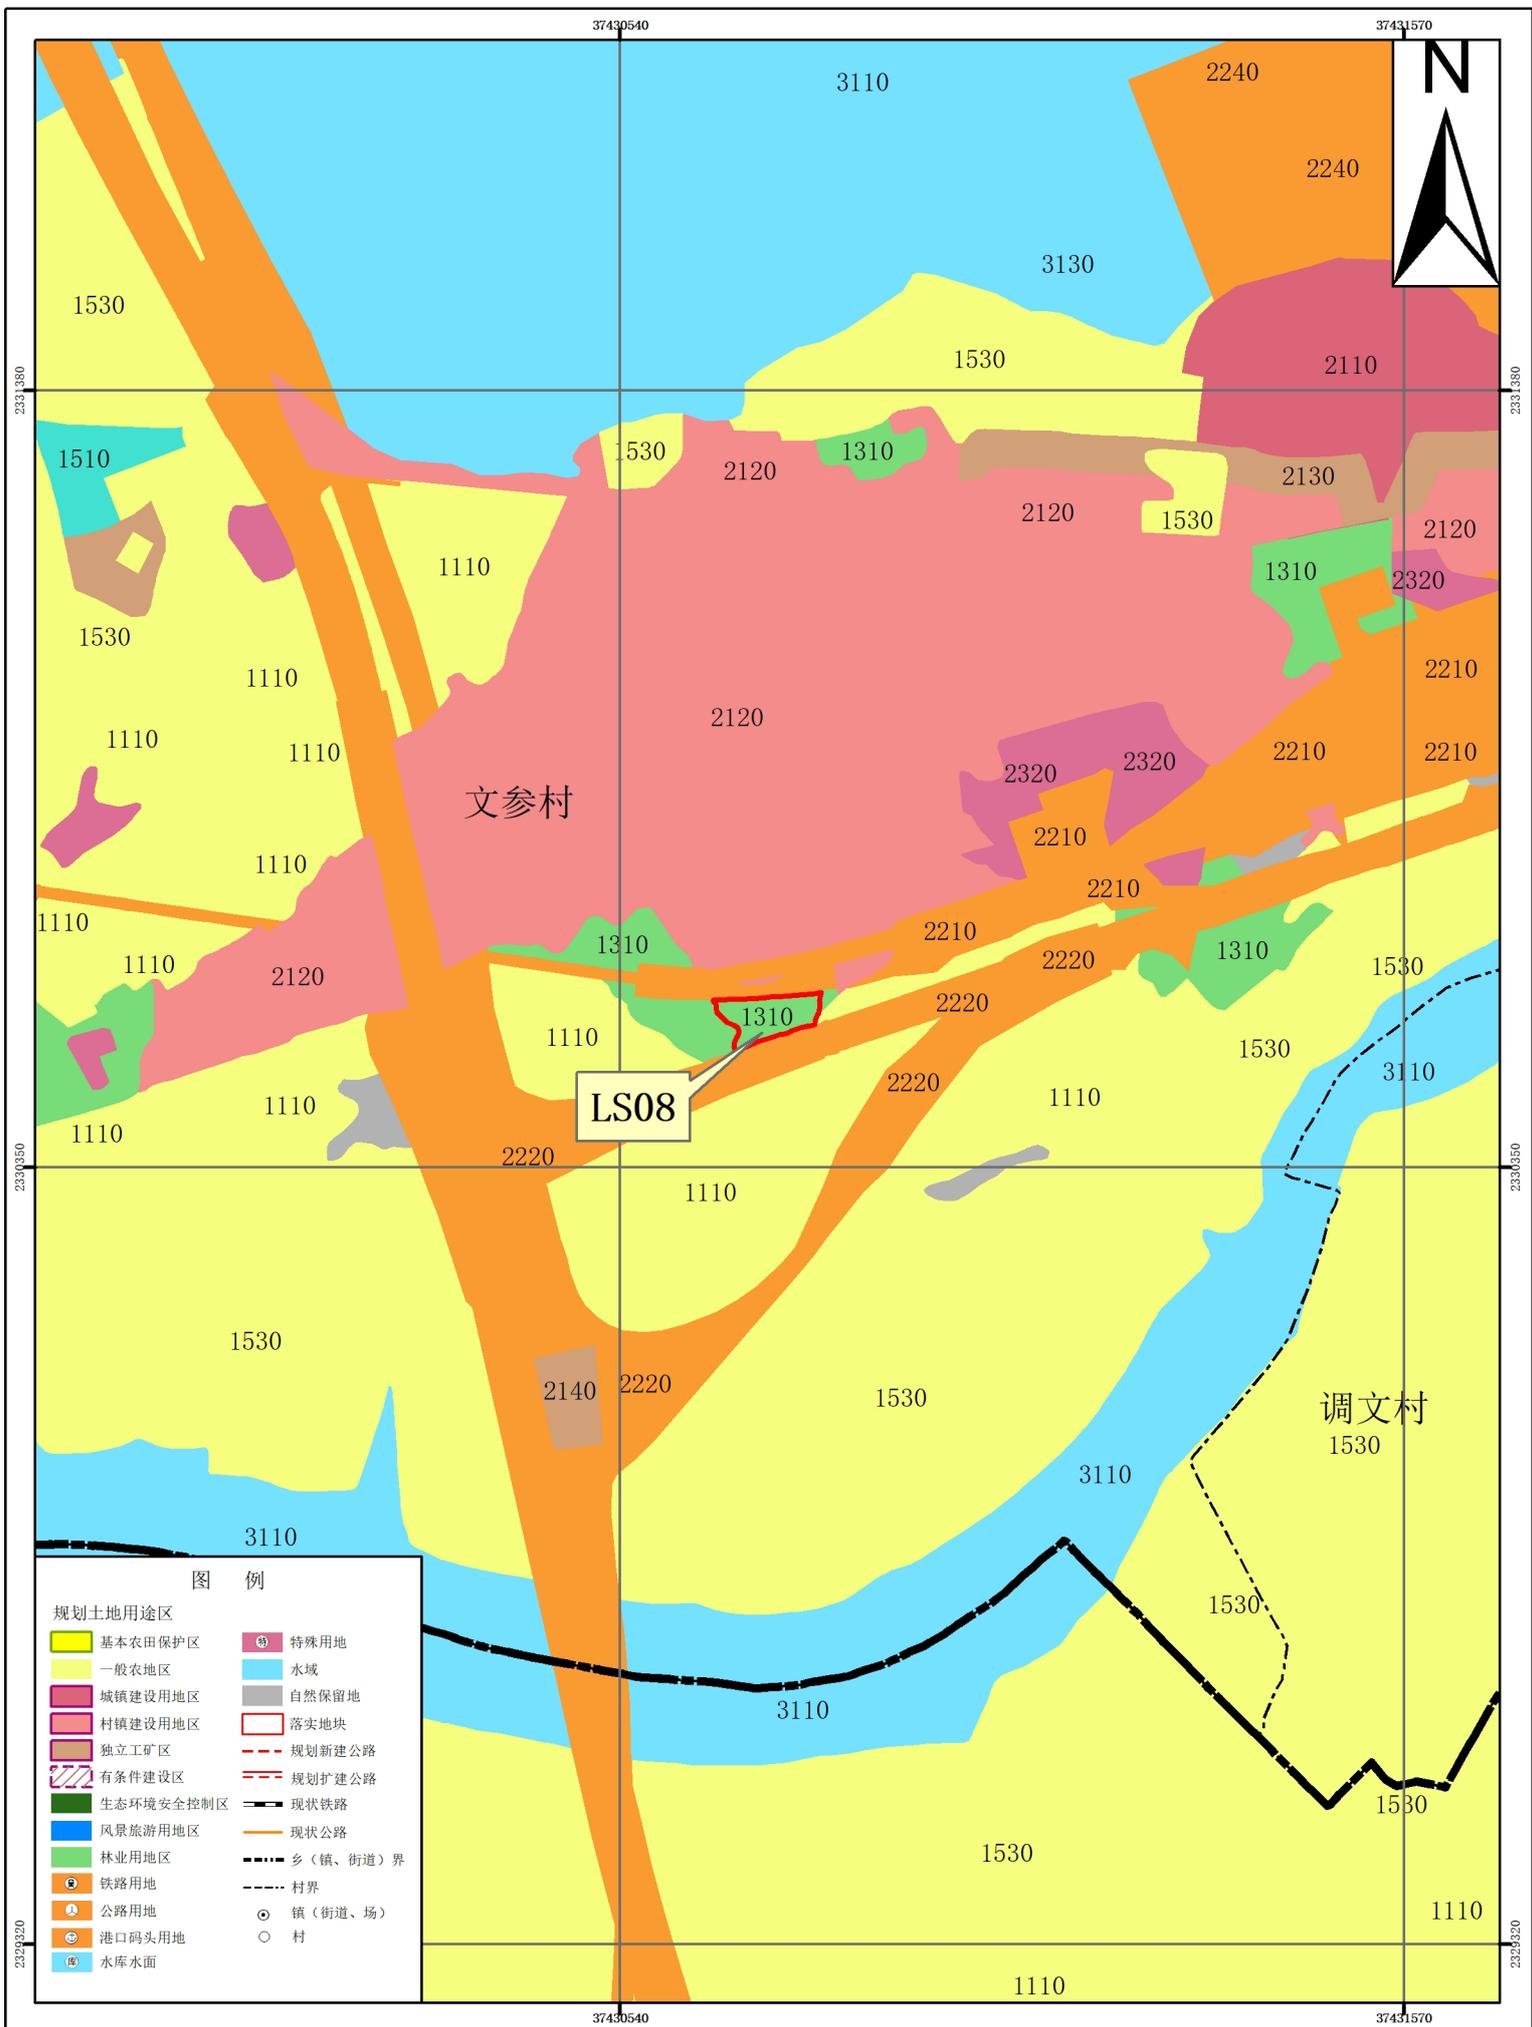


# 湛江经济技术开发区（东海岛）东山街道落实地块土地利用规划图（落实前） 局部五

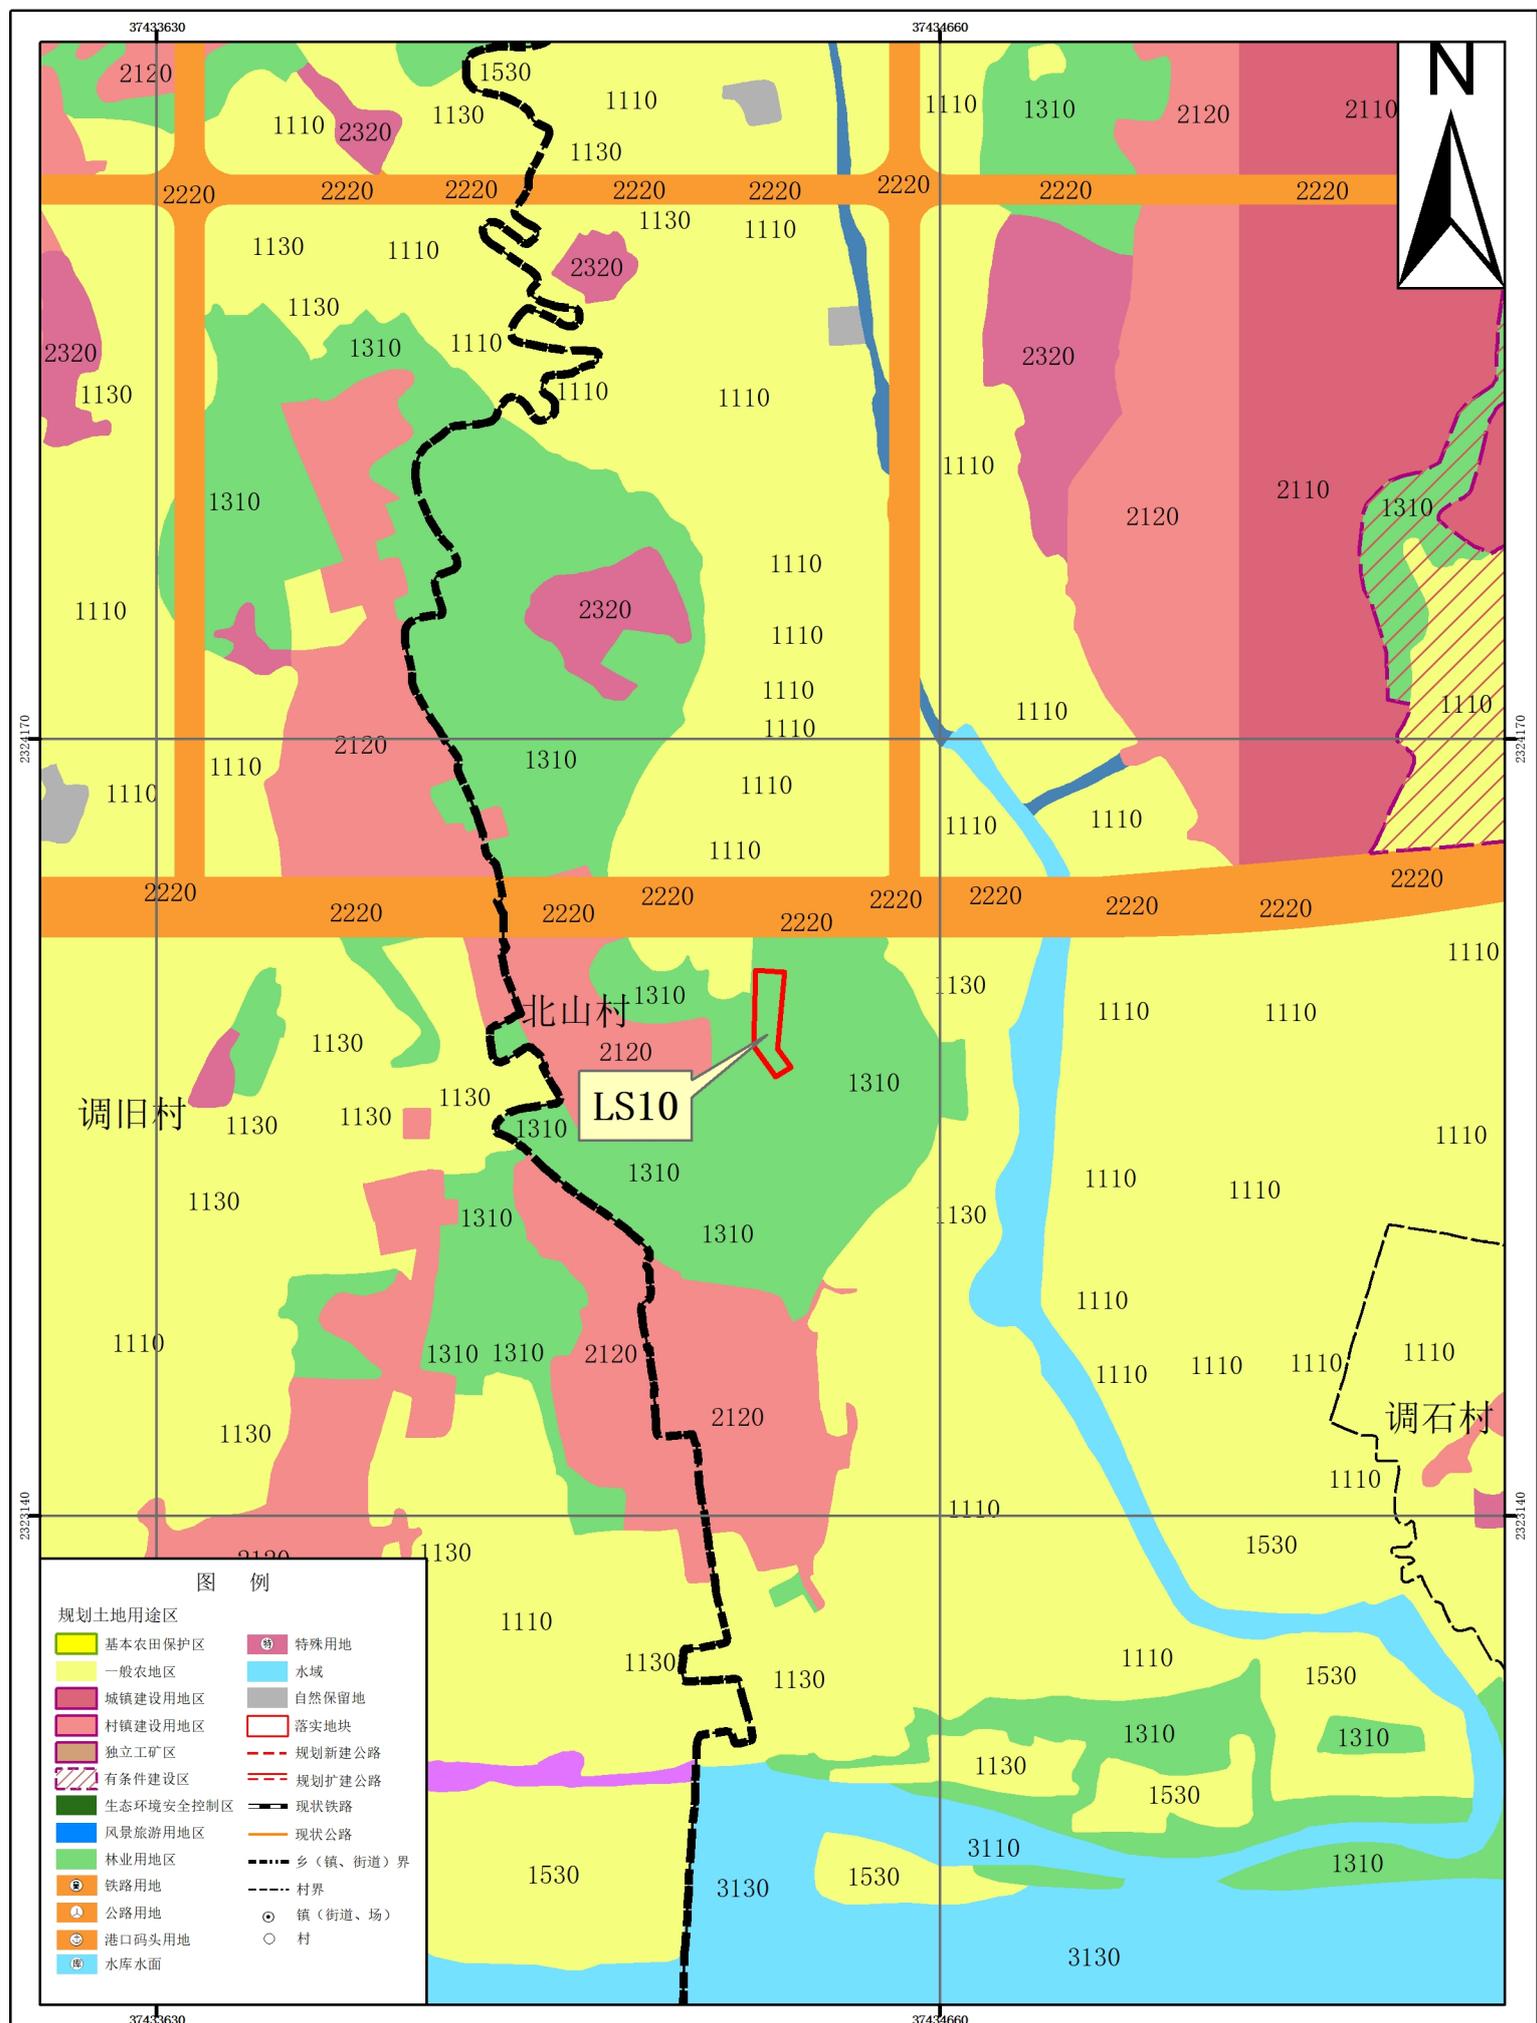


# 湛江经济技术开发区（东海岛）东山街道落实地块土地利用规划图（落实前） 局部六

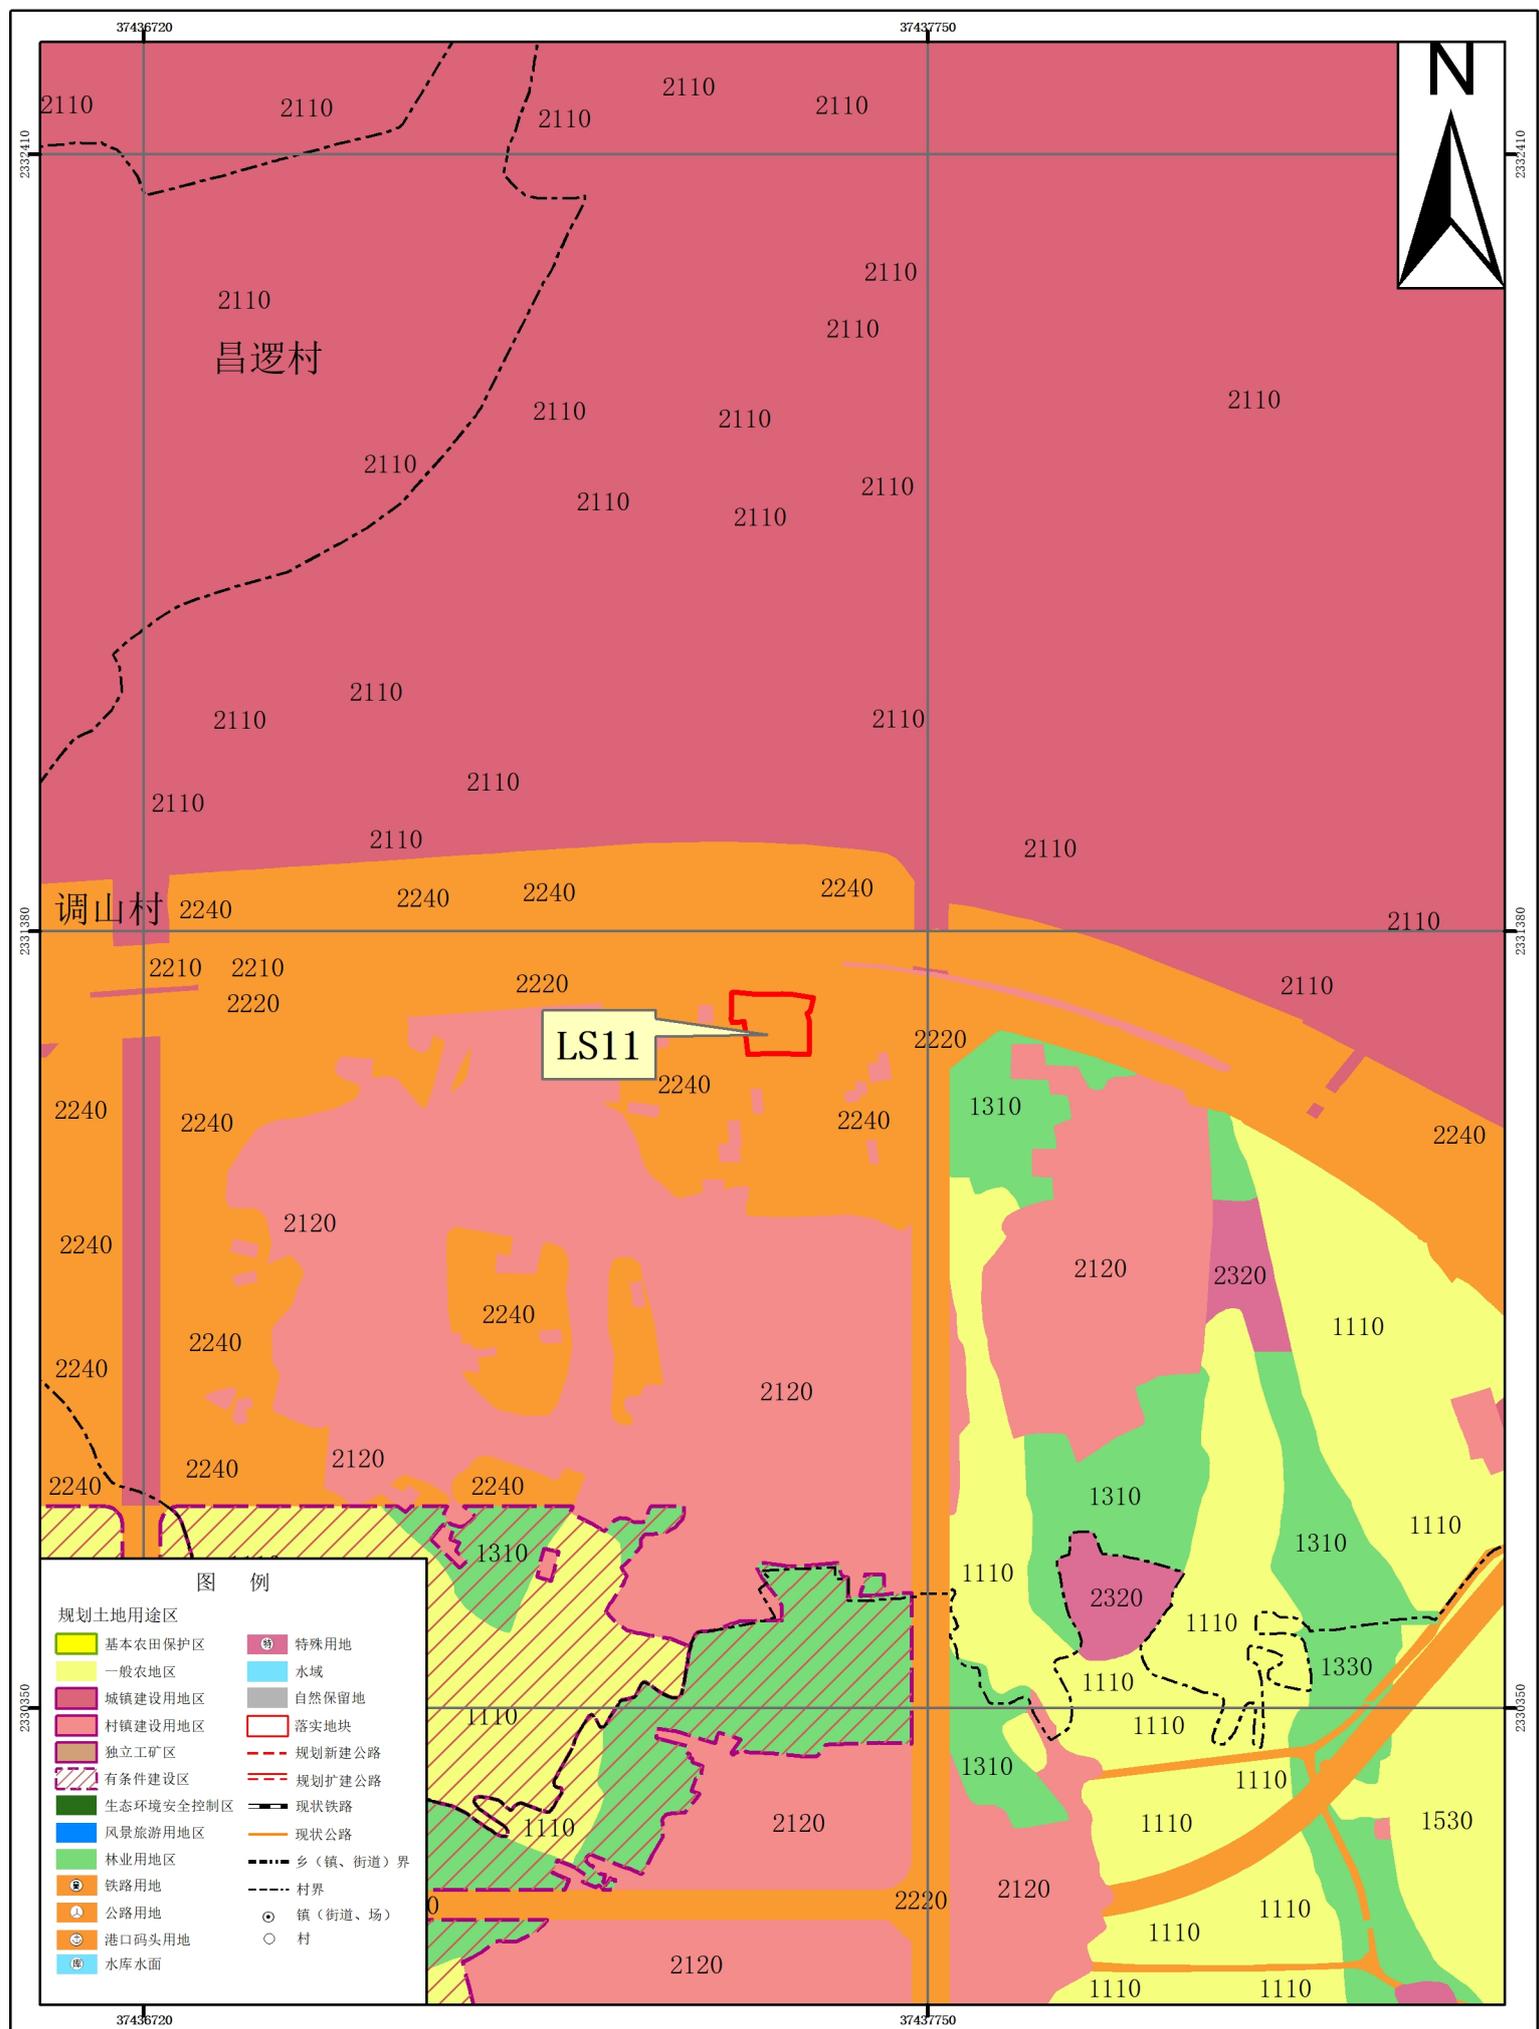


# 湛江经济技术开发区（东海岛）东简街道落实地块土地利用规划图（落实后） 局部一

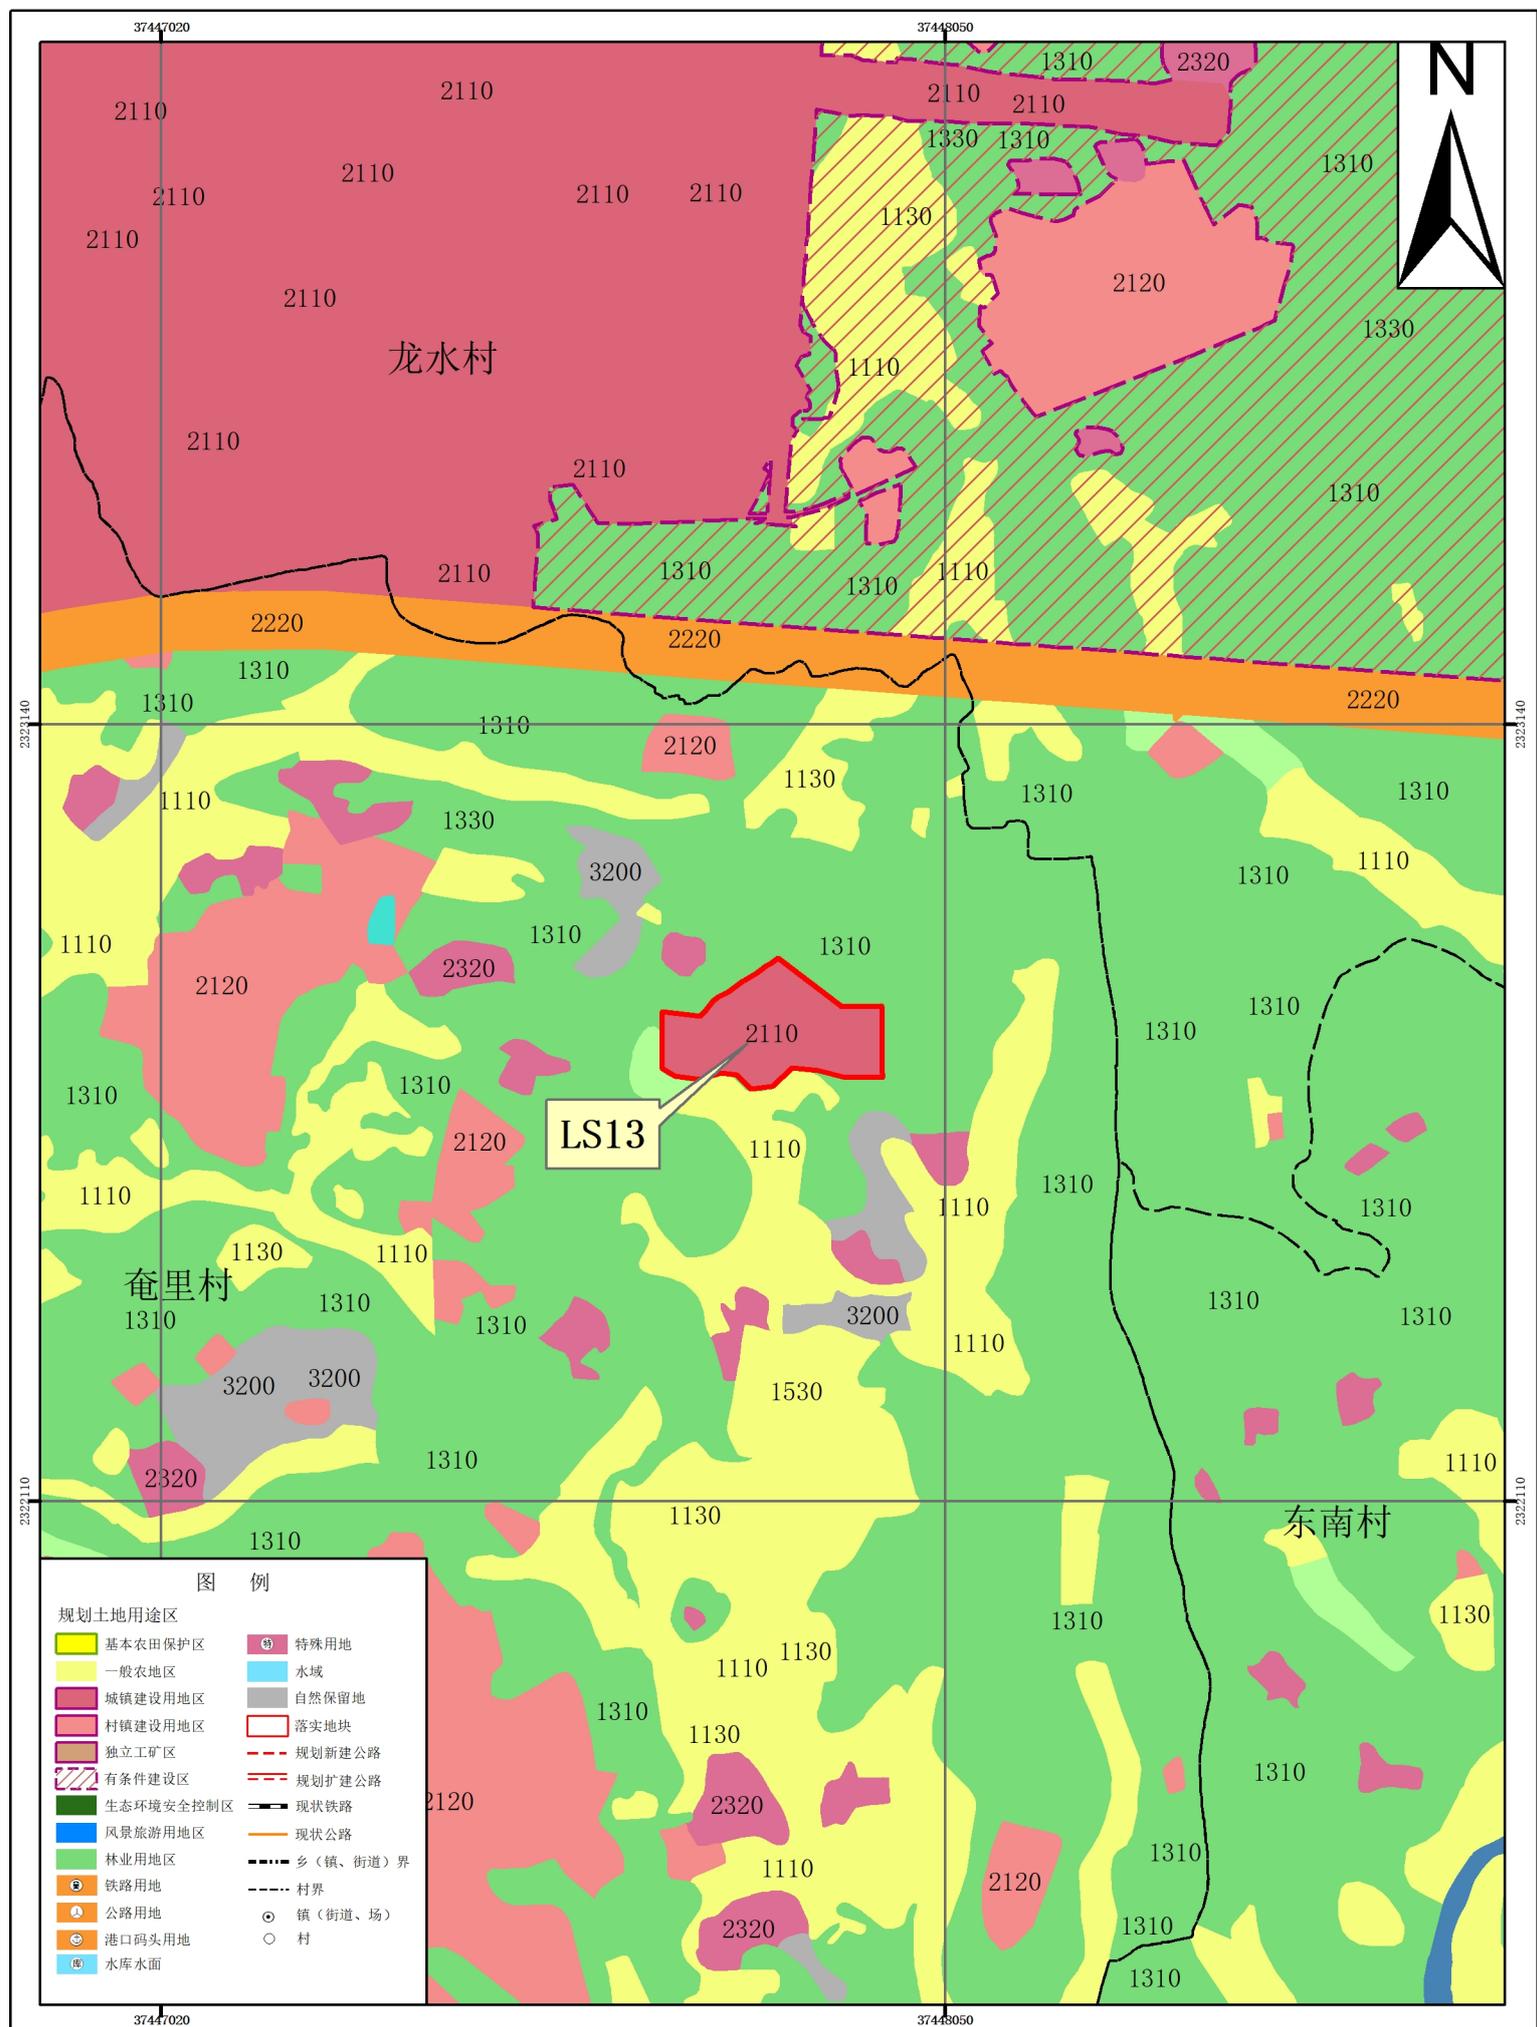

# 湛江经济技术开发区（东海岛）东简街道落实地块土地利用规划图（落实后） 局部二

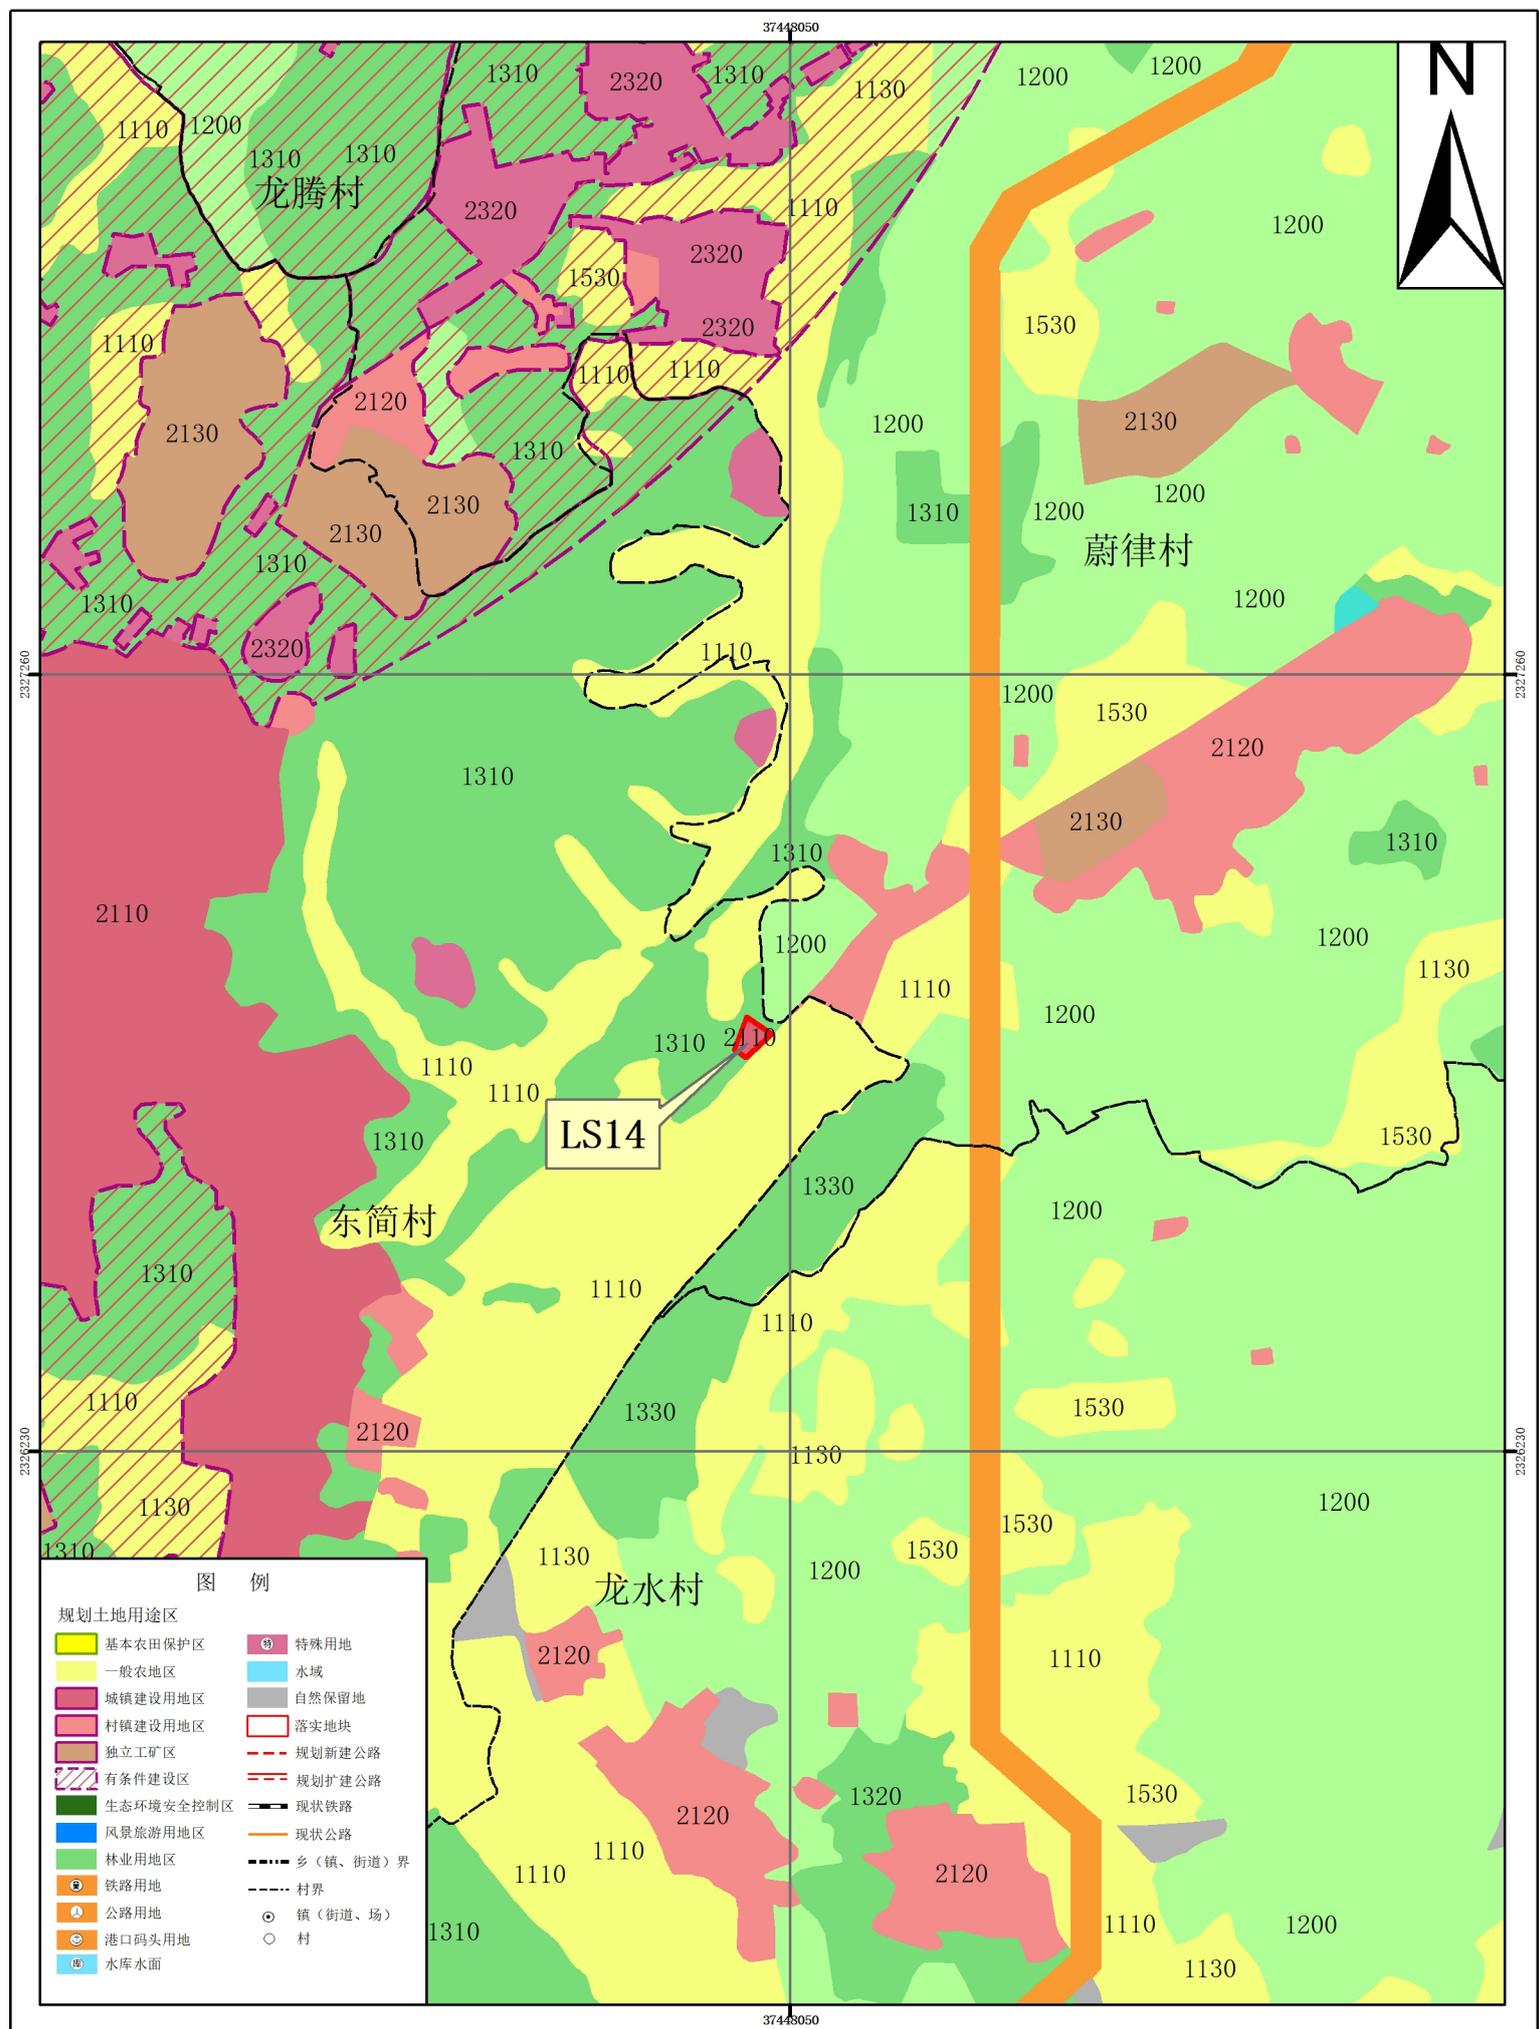

# 湛江经济技术开发区（东海岛）东简街道落实地块土地利用规划图（落实后） 局部三

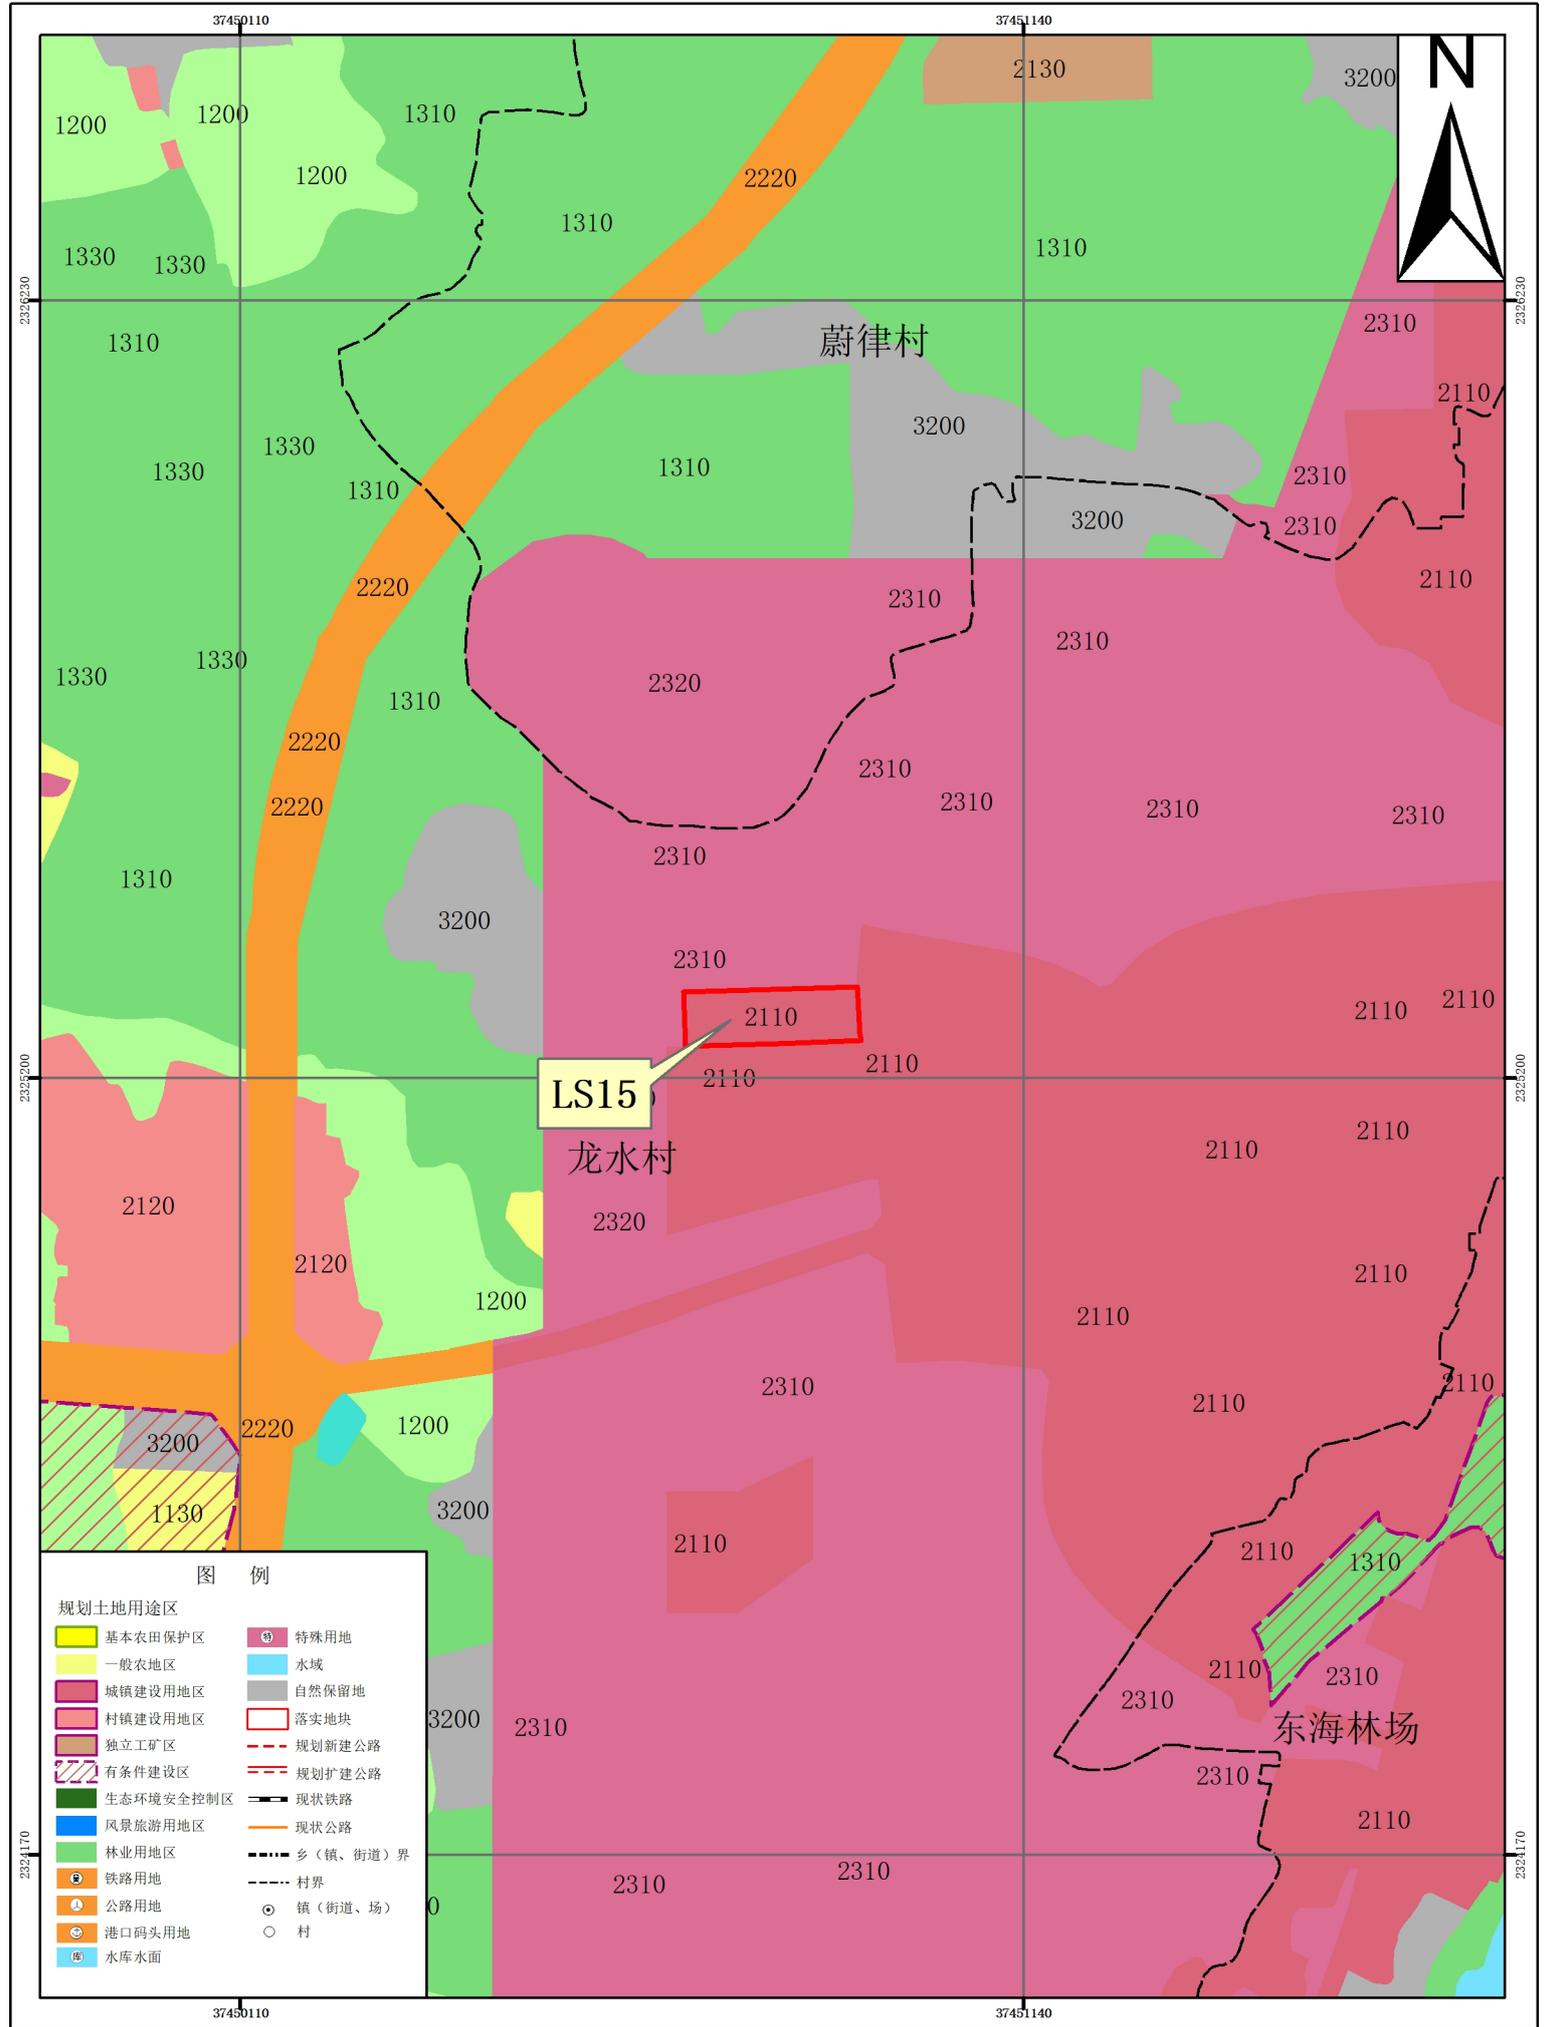


2000国家大地坐标系  
1985国家高程基准


1:10,000

广东中地土地房地产评估与规划设计有限公司  
2022年12月


# 湛江经济技术开发区（东海岛）东简街道落实地块土地利用规划图（落实后） 局部四

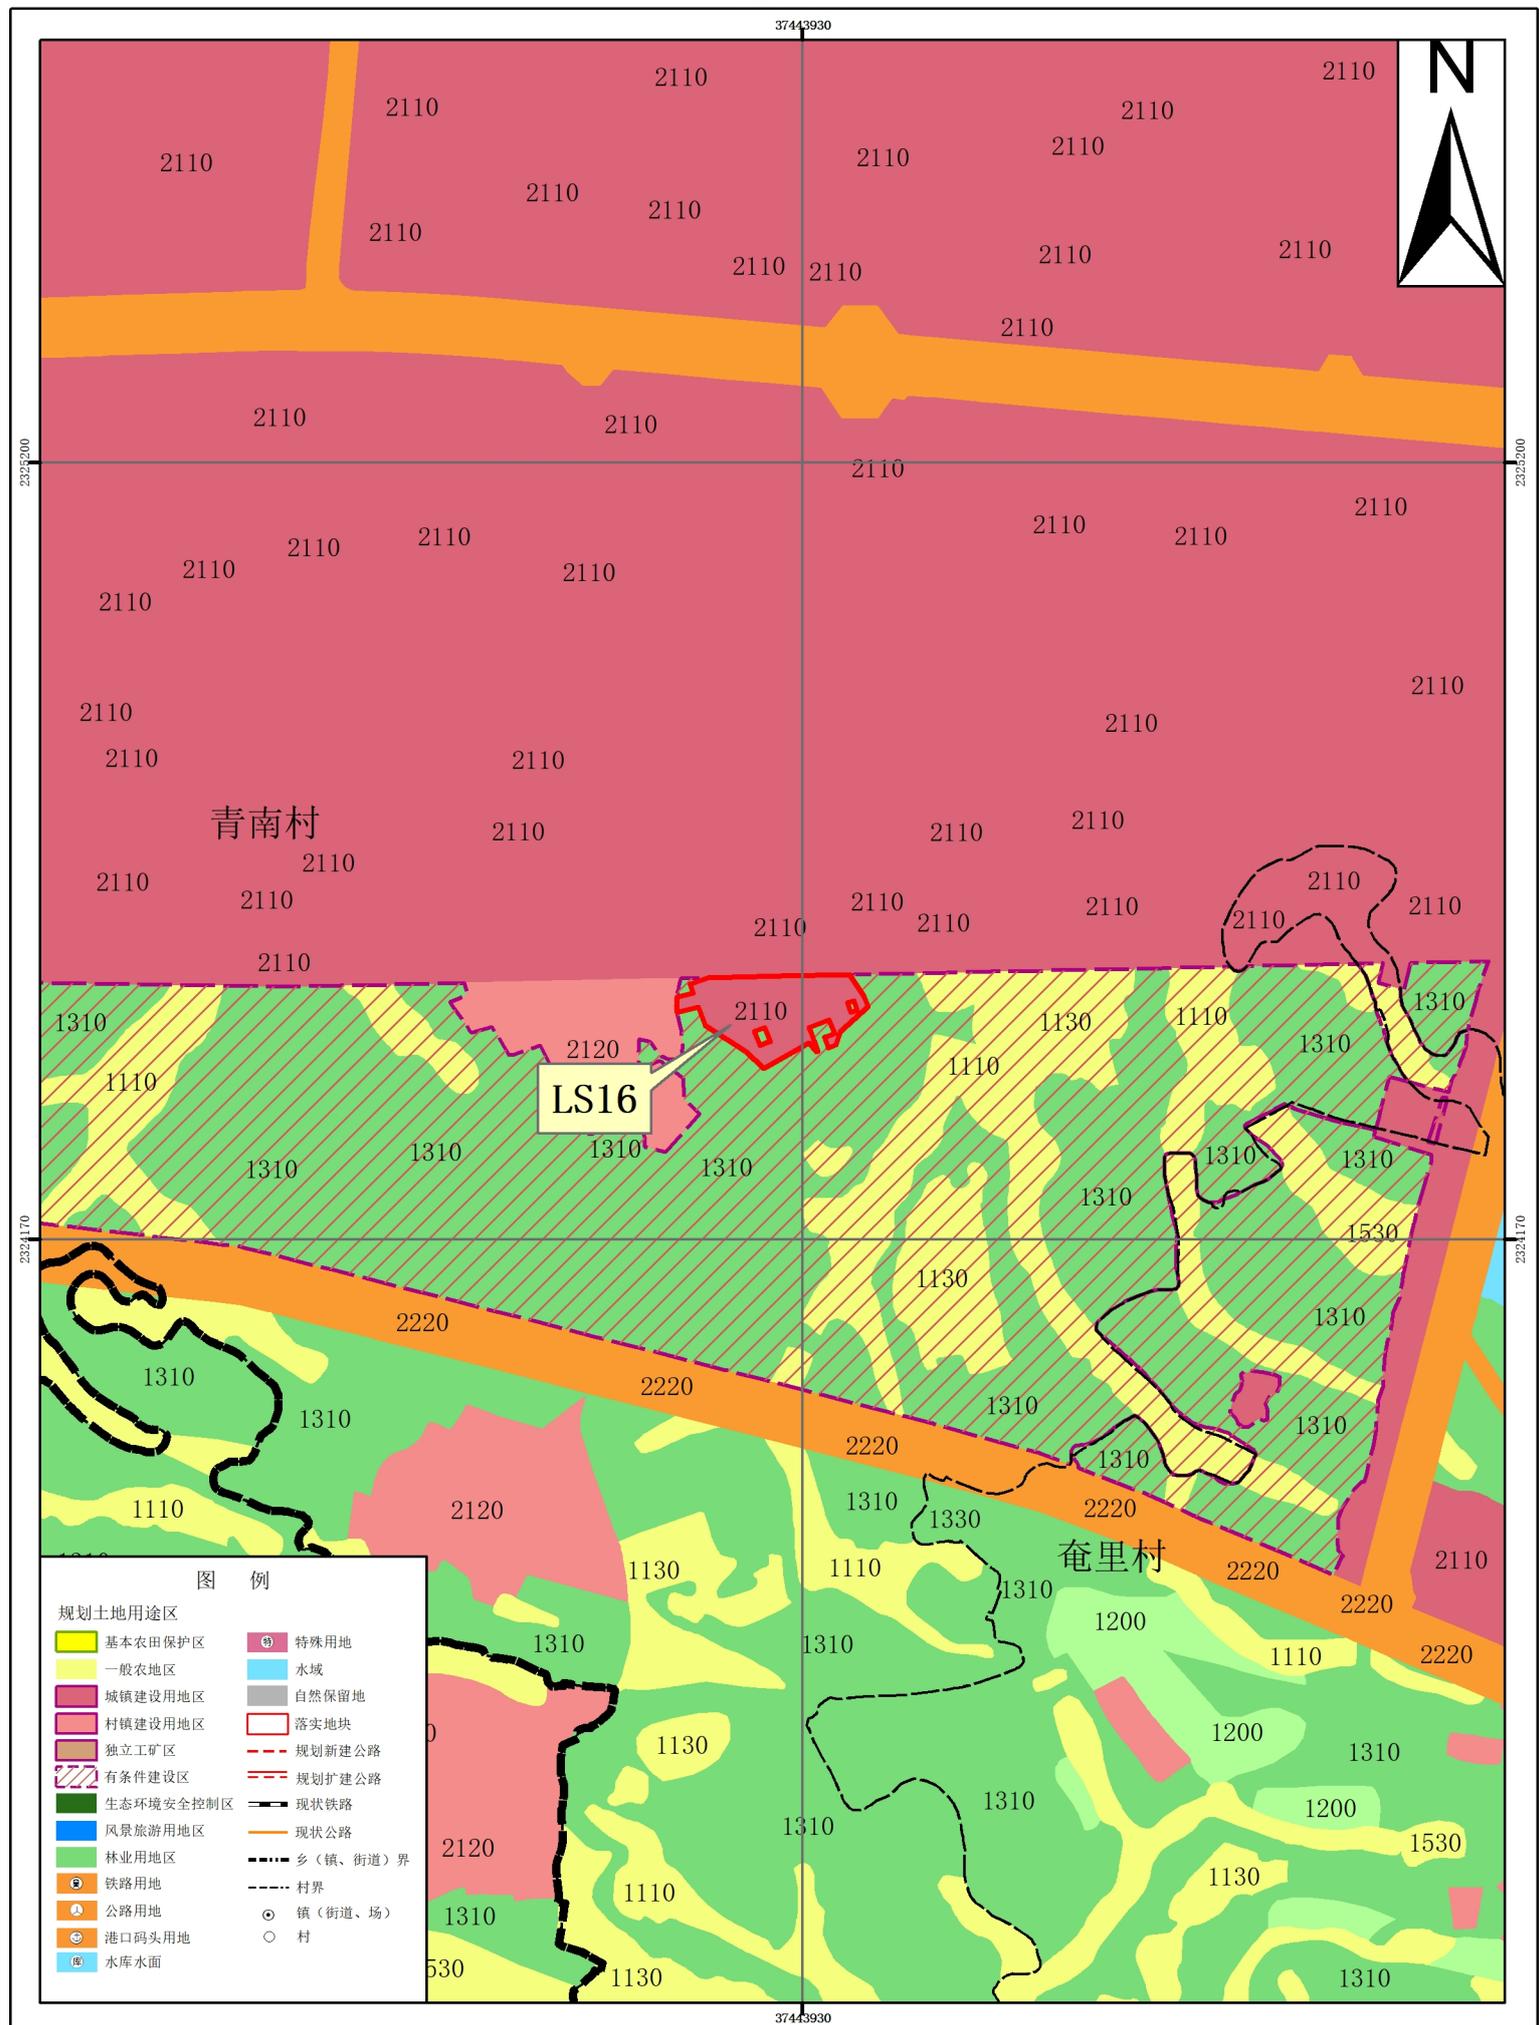


# 湛江经济技术开发区（东海岛）东简街道落实地块土地利用规划图（落实前） 局部一

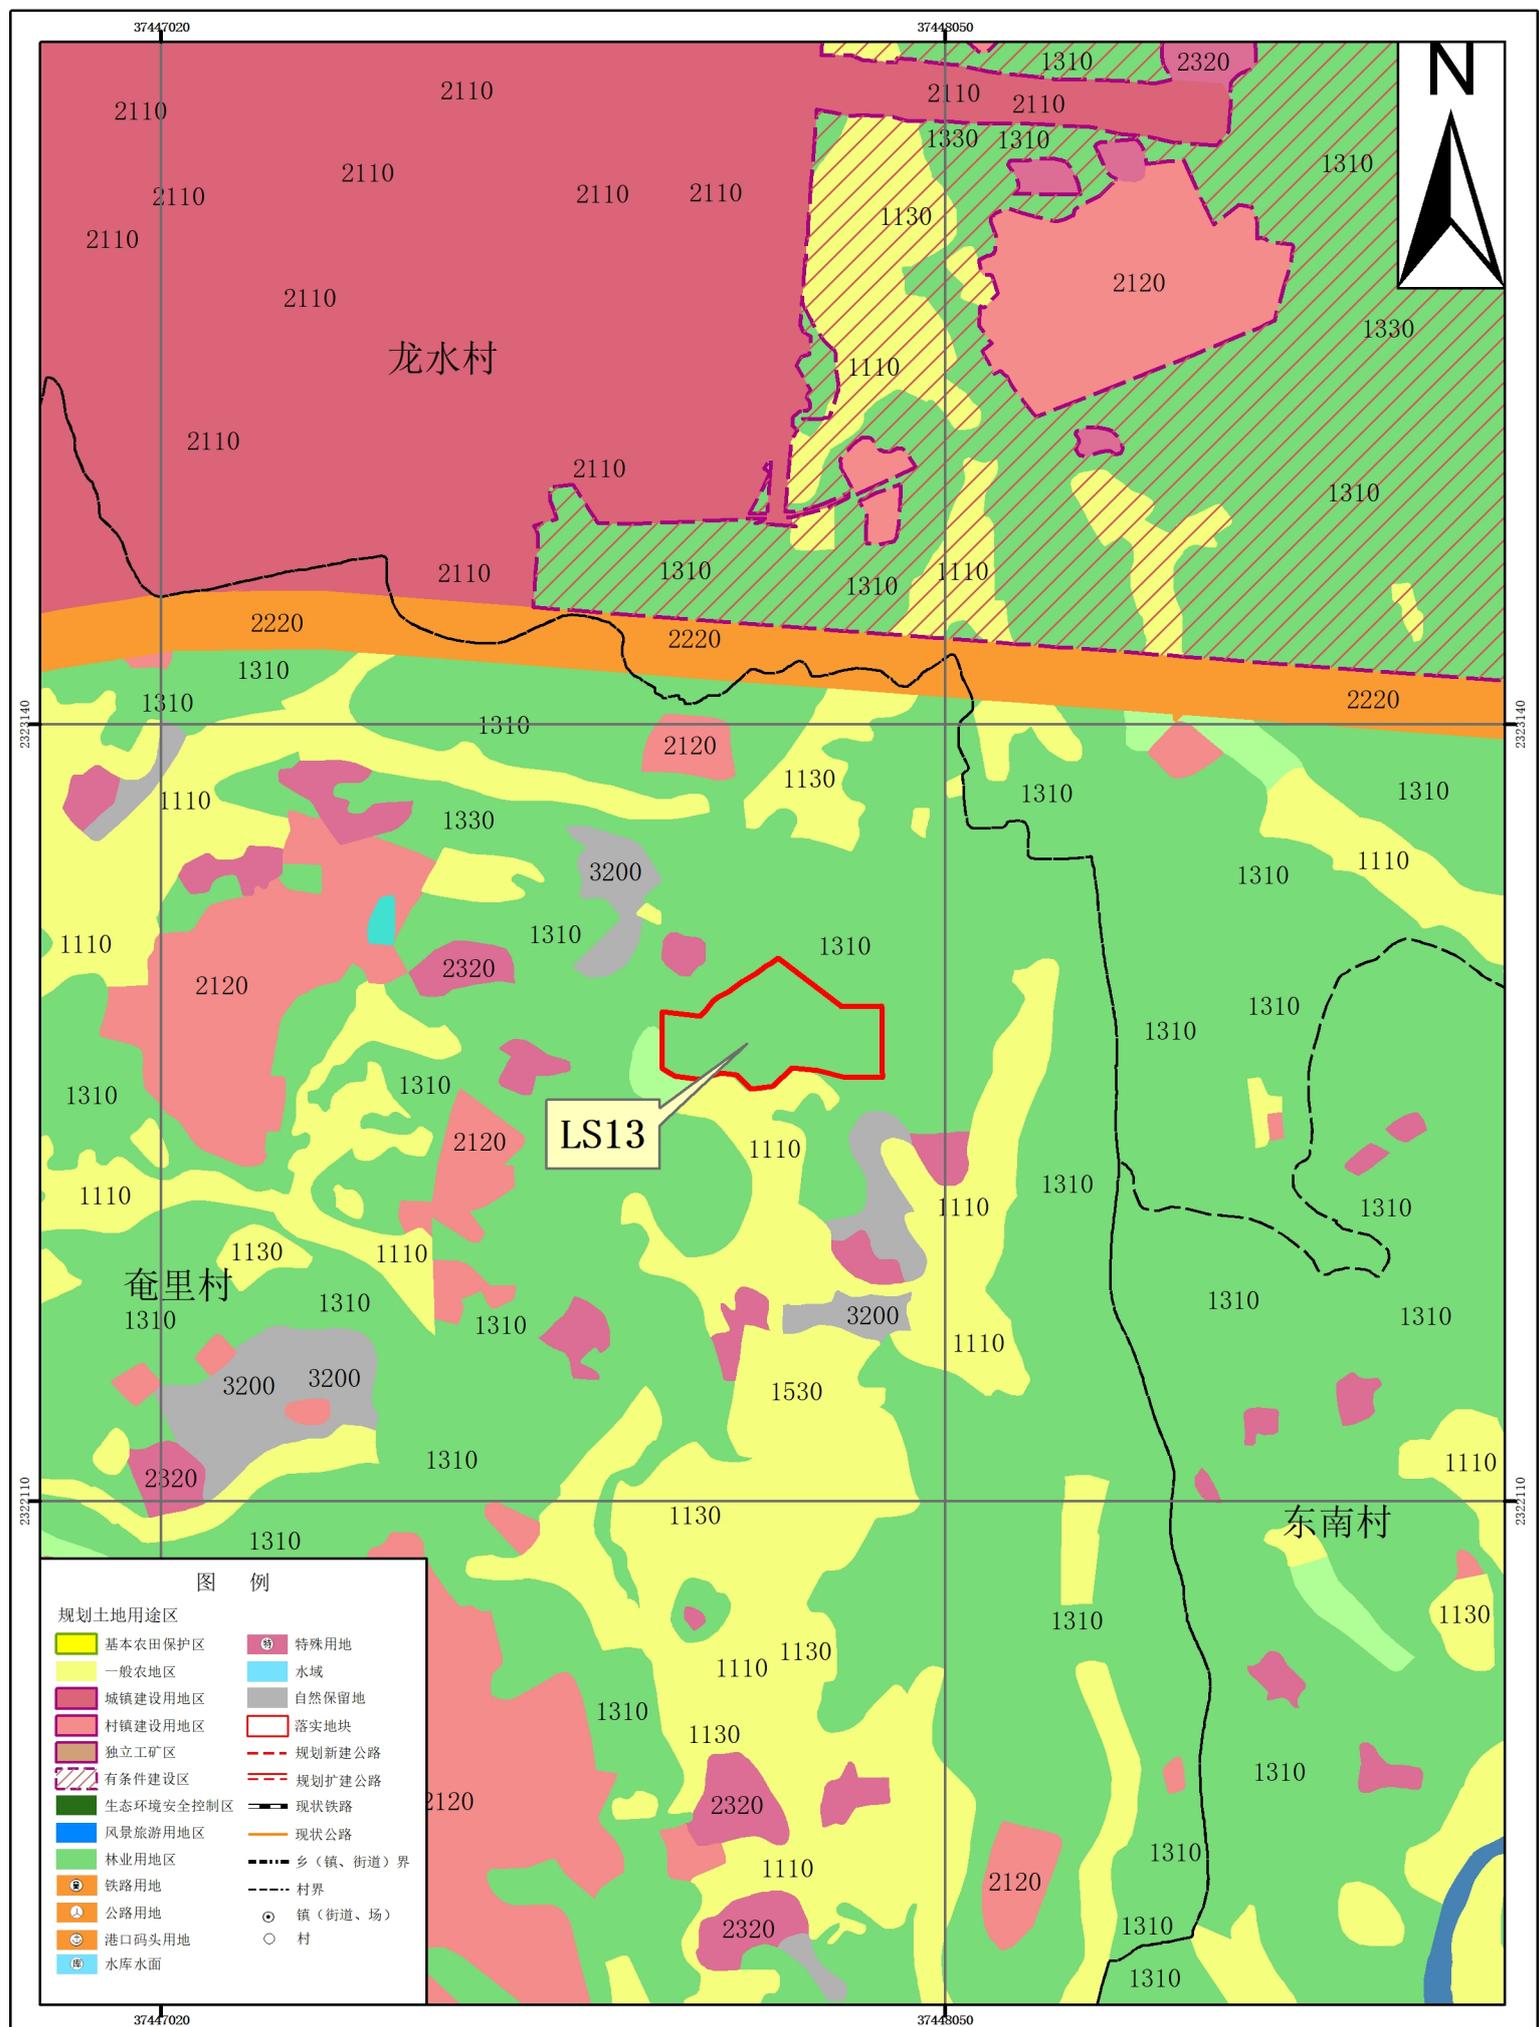


# 湛江经济技术开发区（东海岛）东简街道落实地块土地利用规划图（落实前） 局部二

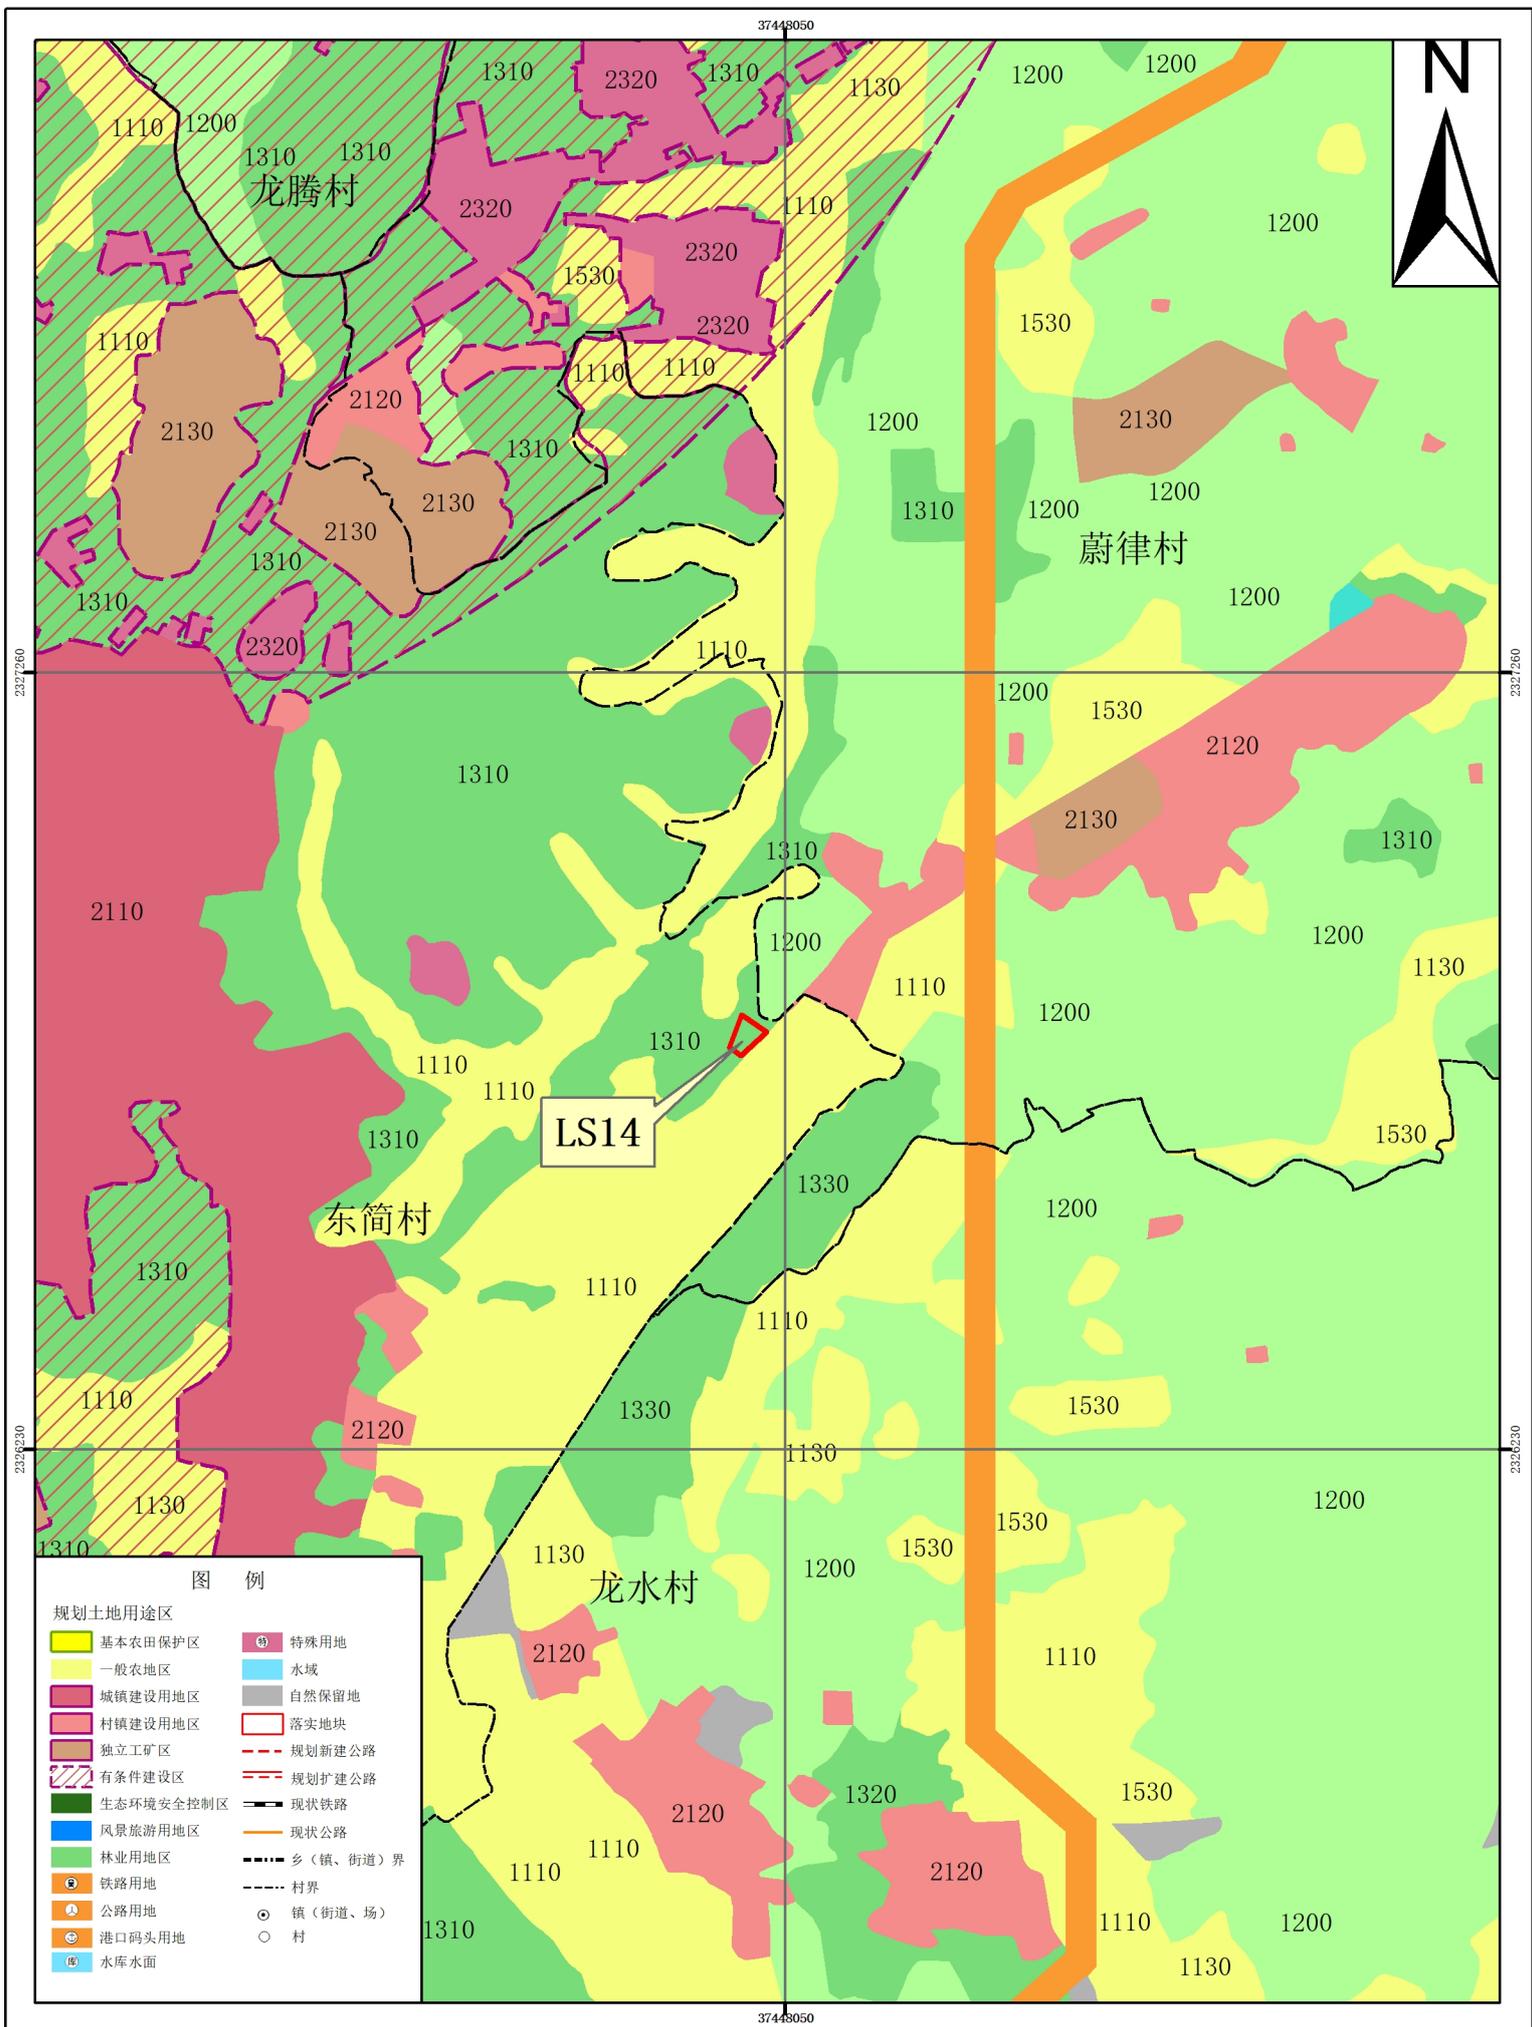


# 湛江经济技术开发区（东海岛）东简街道落实地块土地利用规划图（落实前） 局部三

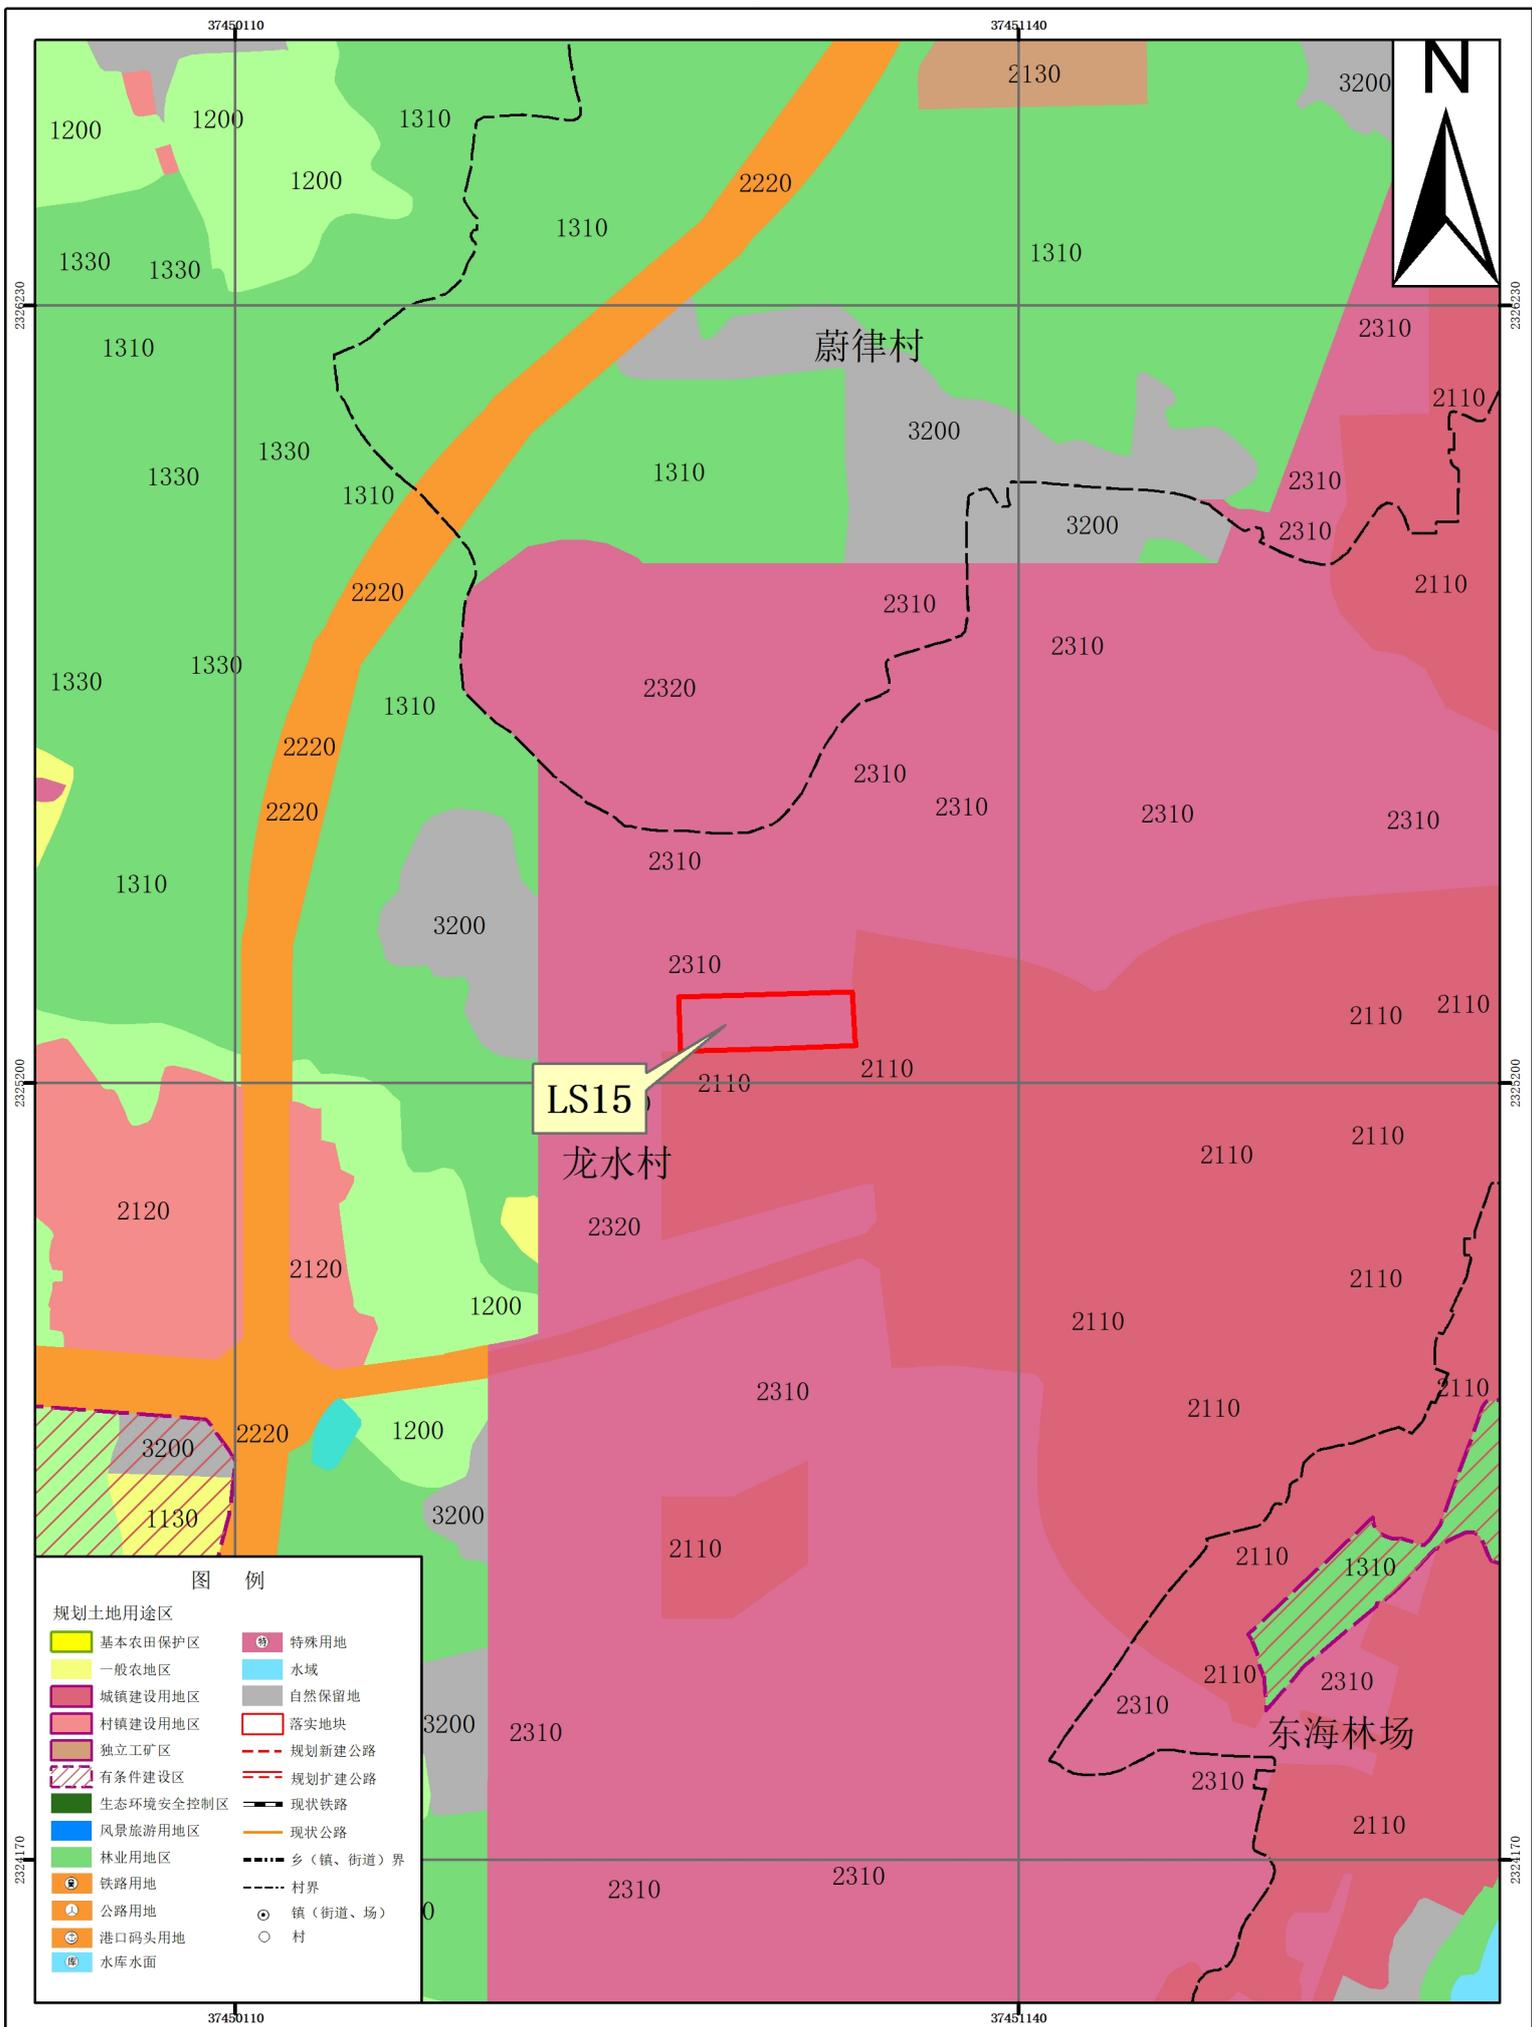


# 湛江经济技术开发区（东海岛）东简街道落实地块土地利用规划图（落实前） 局部四

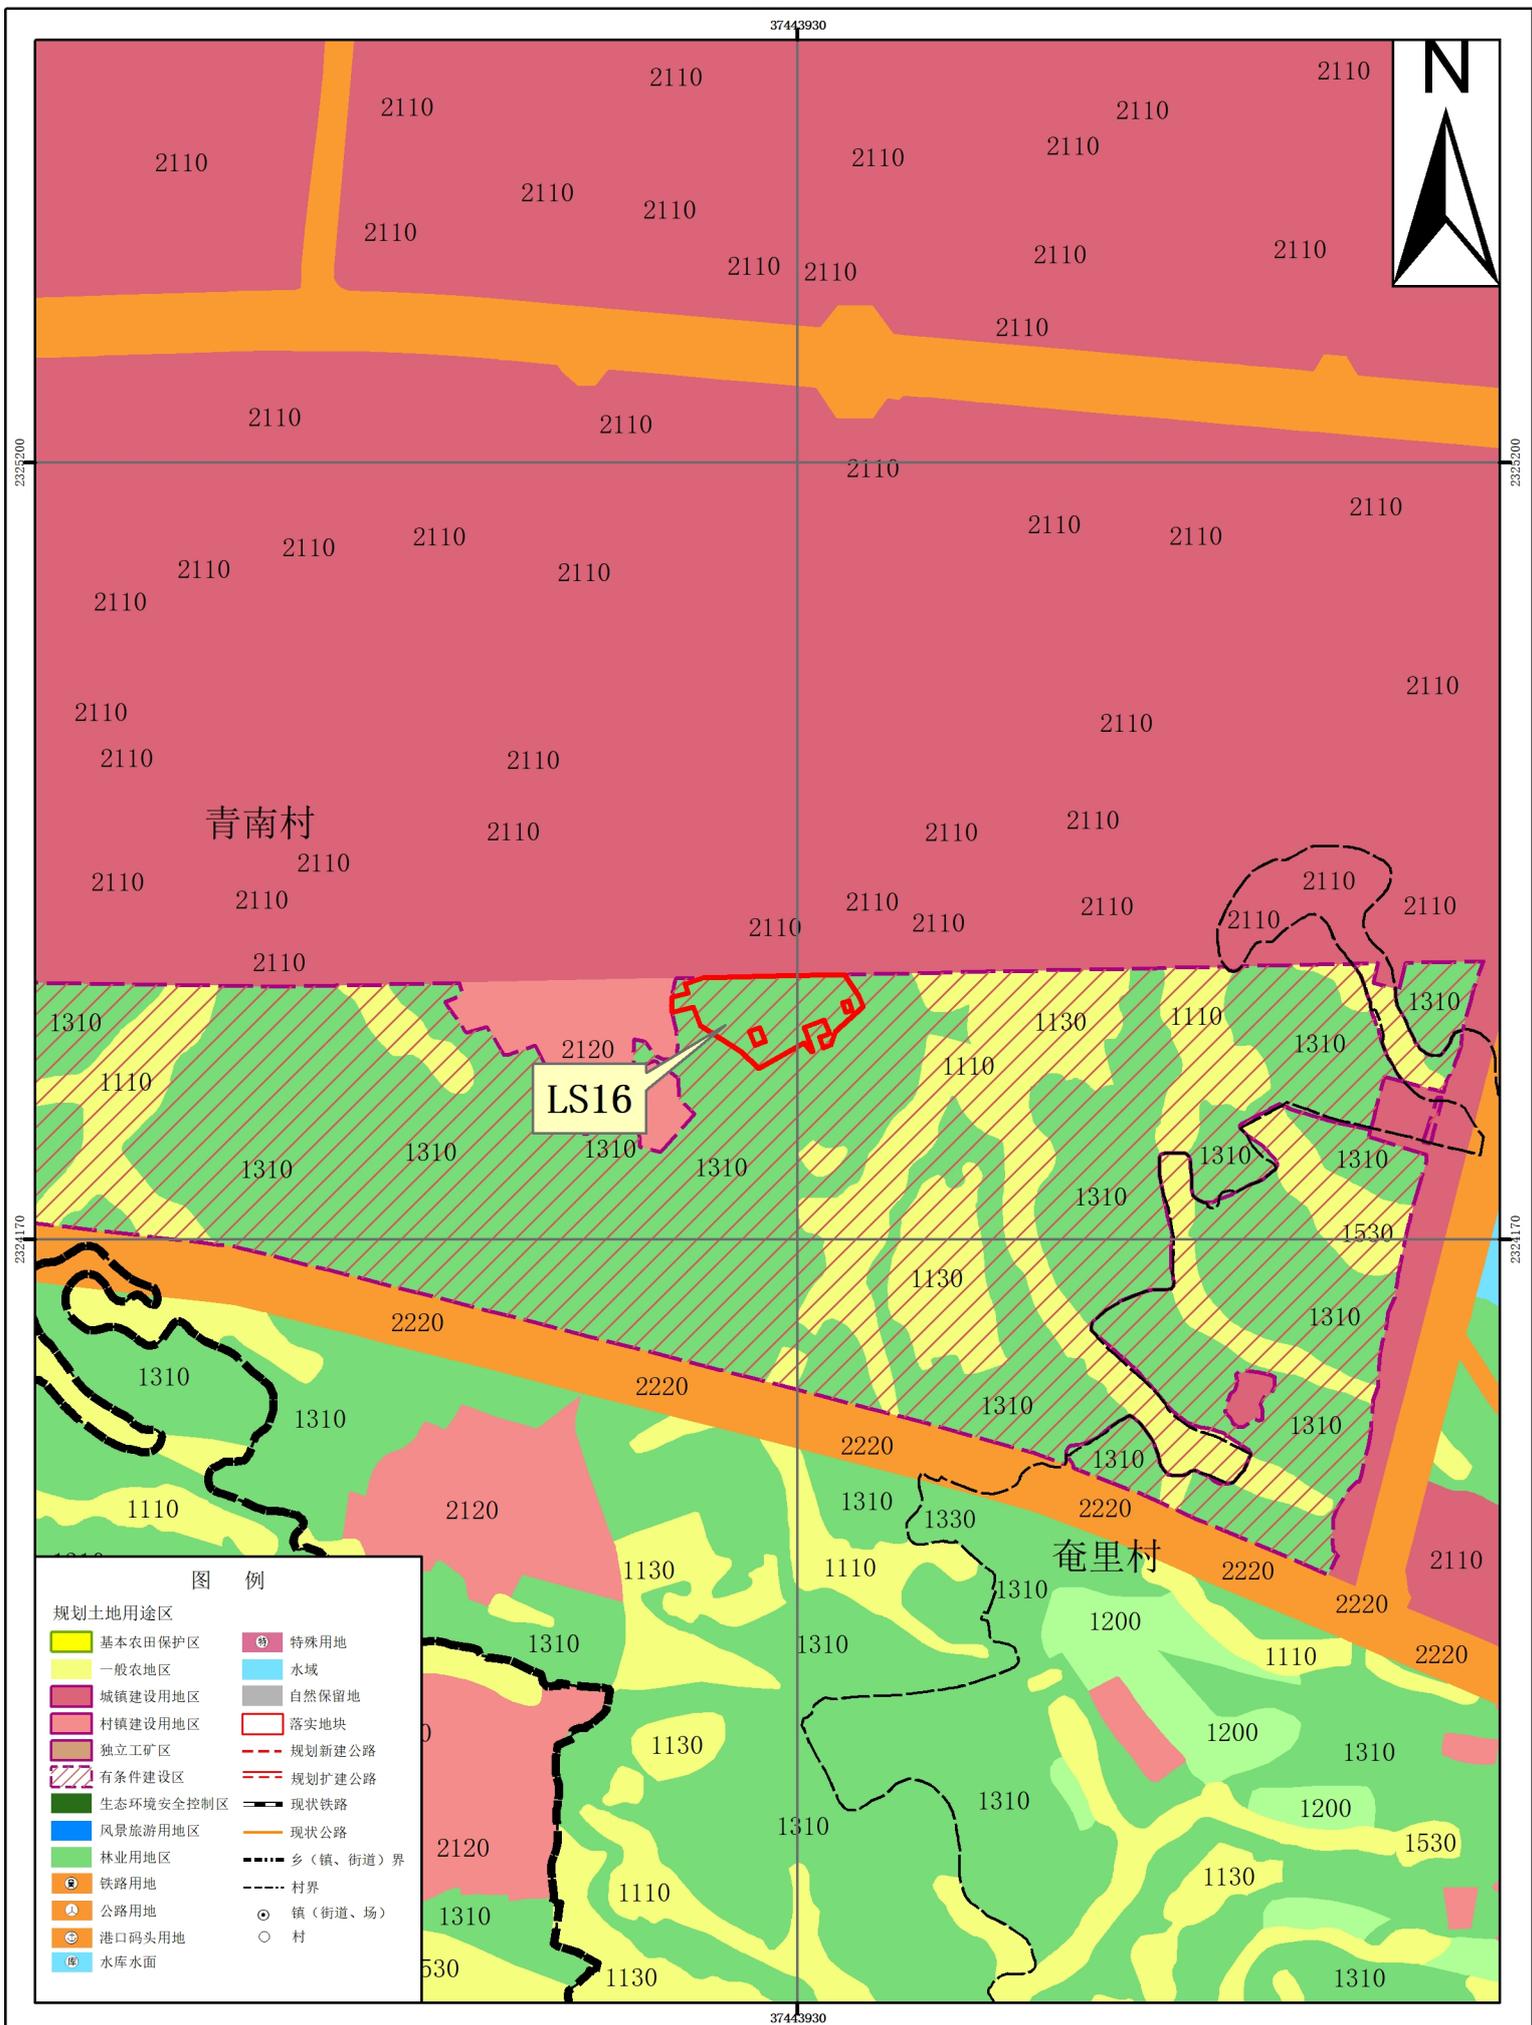


# 湛江经济技术开发区（东海岛）民安街道落实地块土地利用规划图（落实后） 局部一

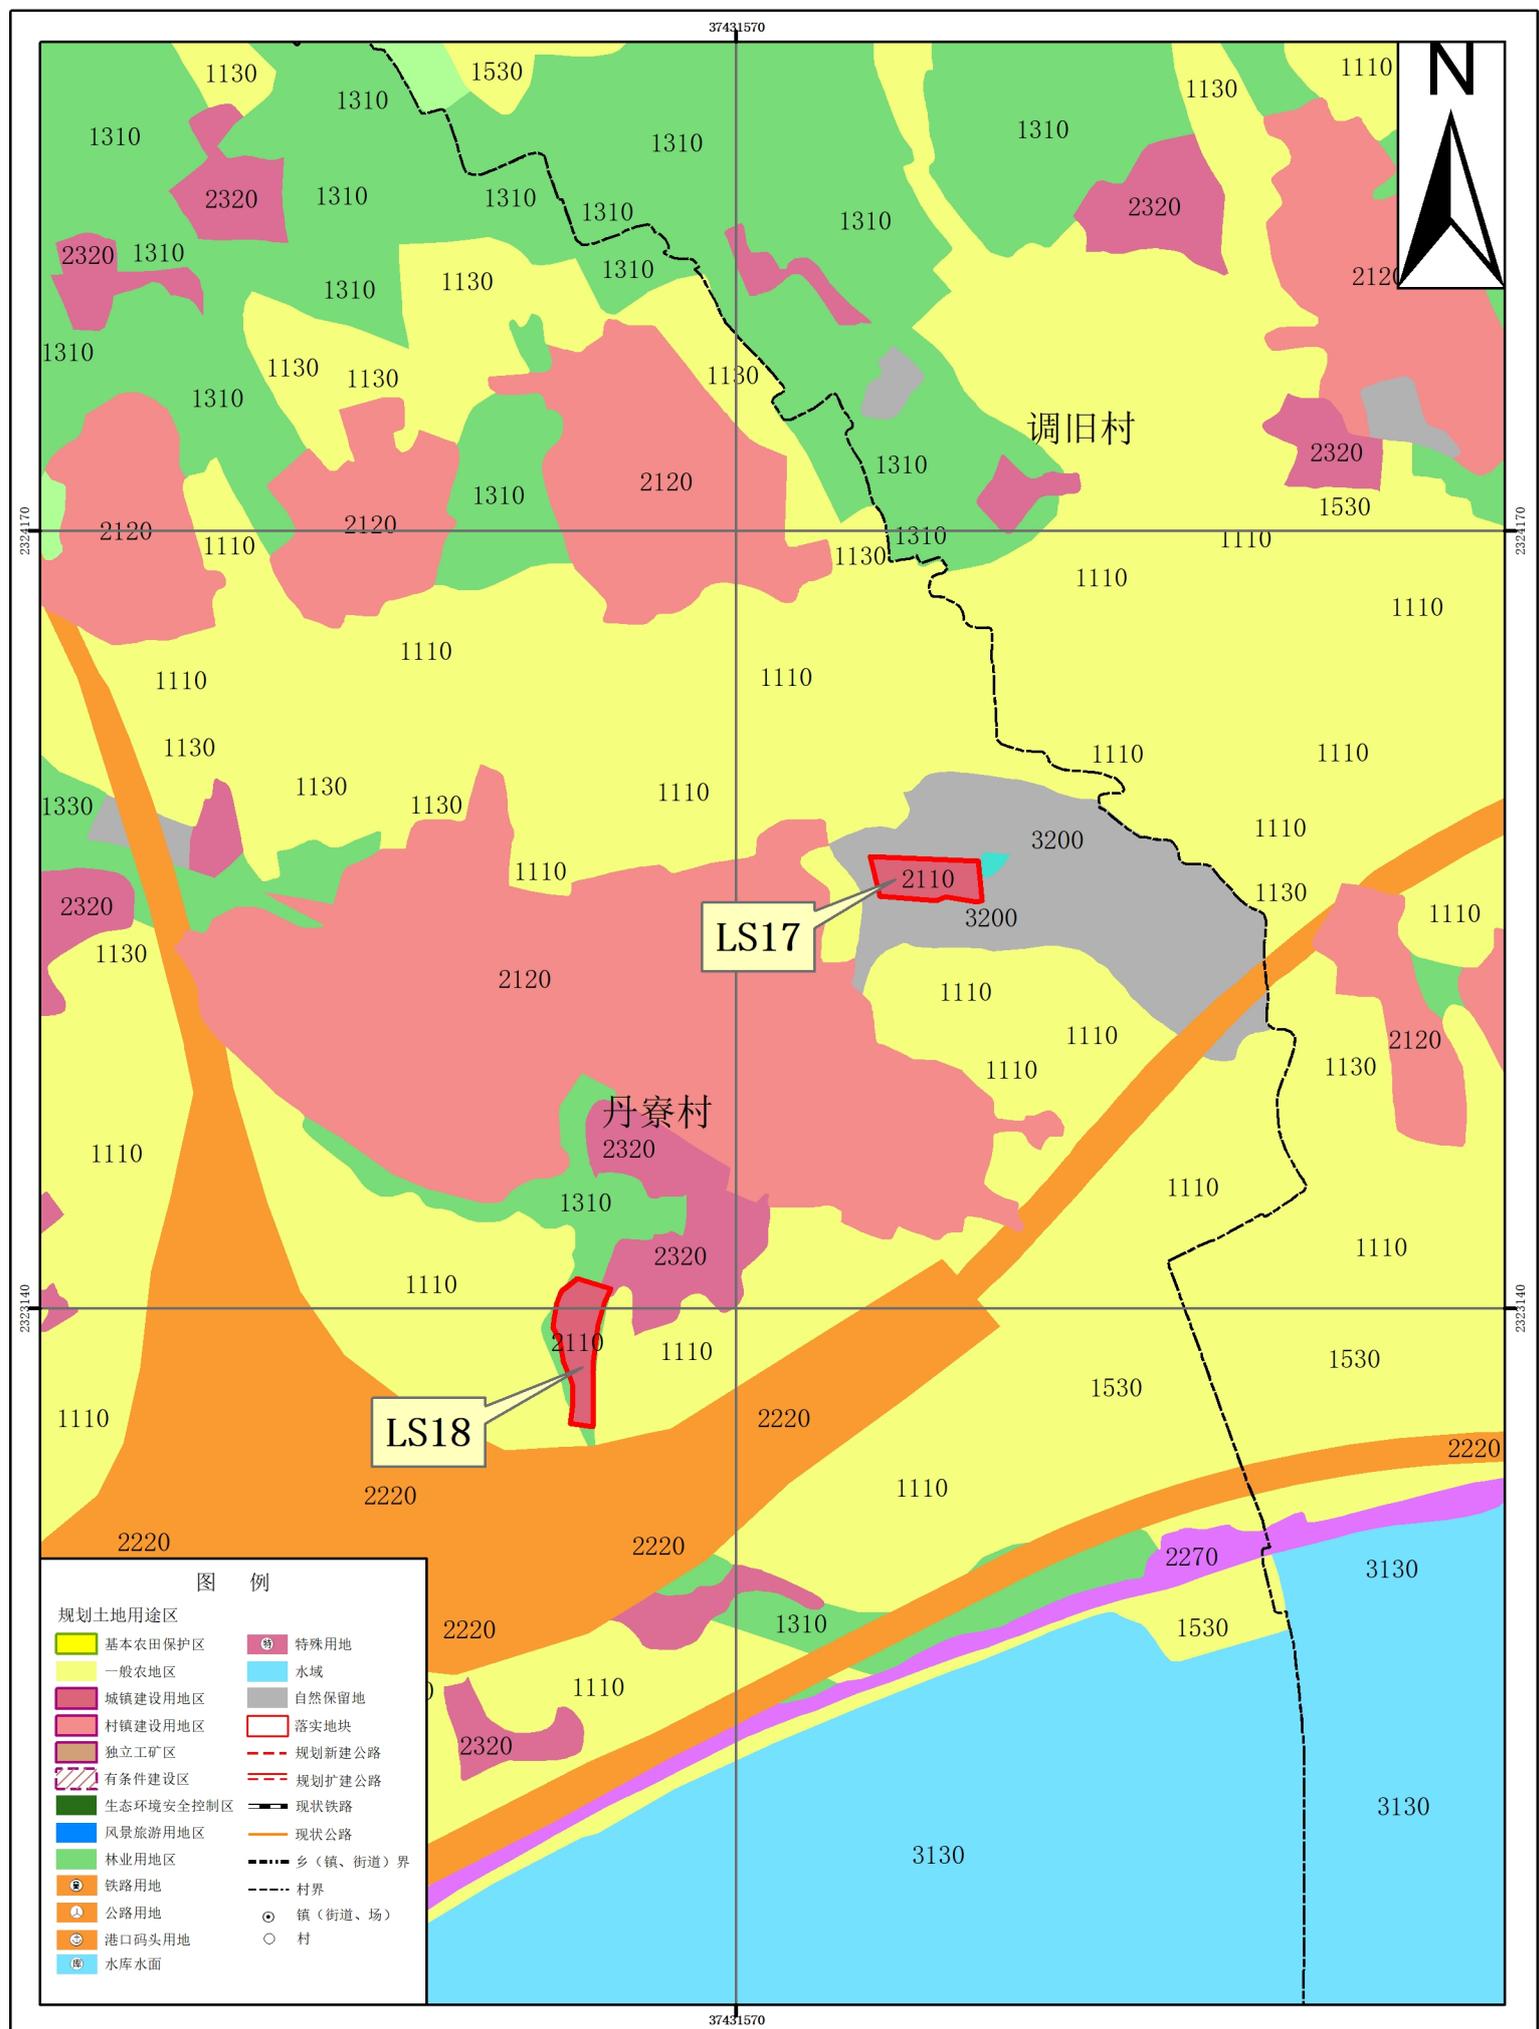


# 湛江经济技术开发区（东海岛）民安街道落实地块土地利用规划图（落实后） 局部二

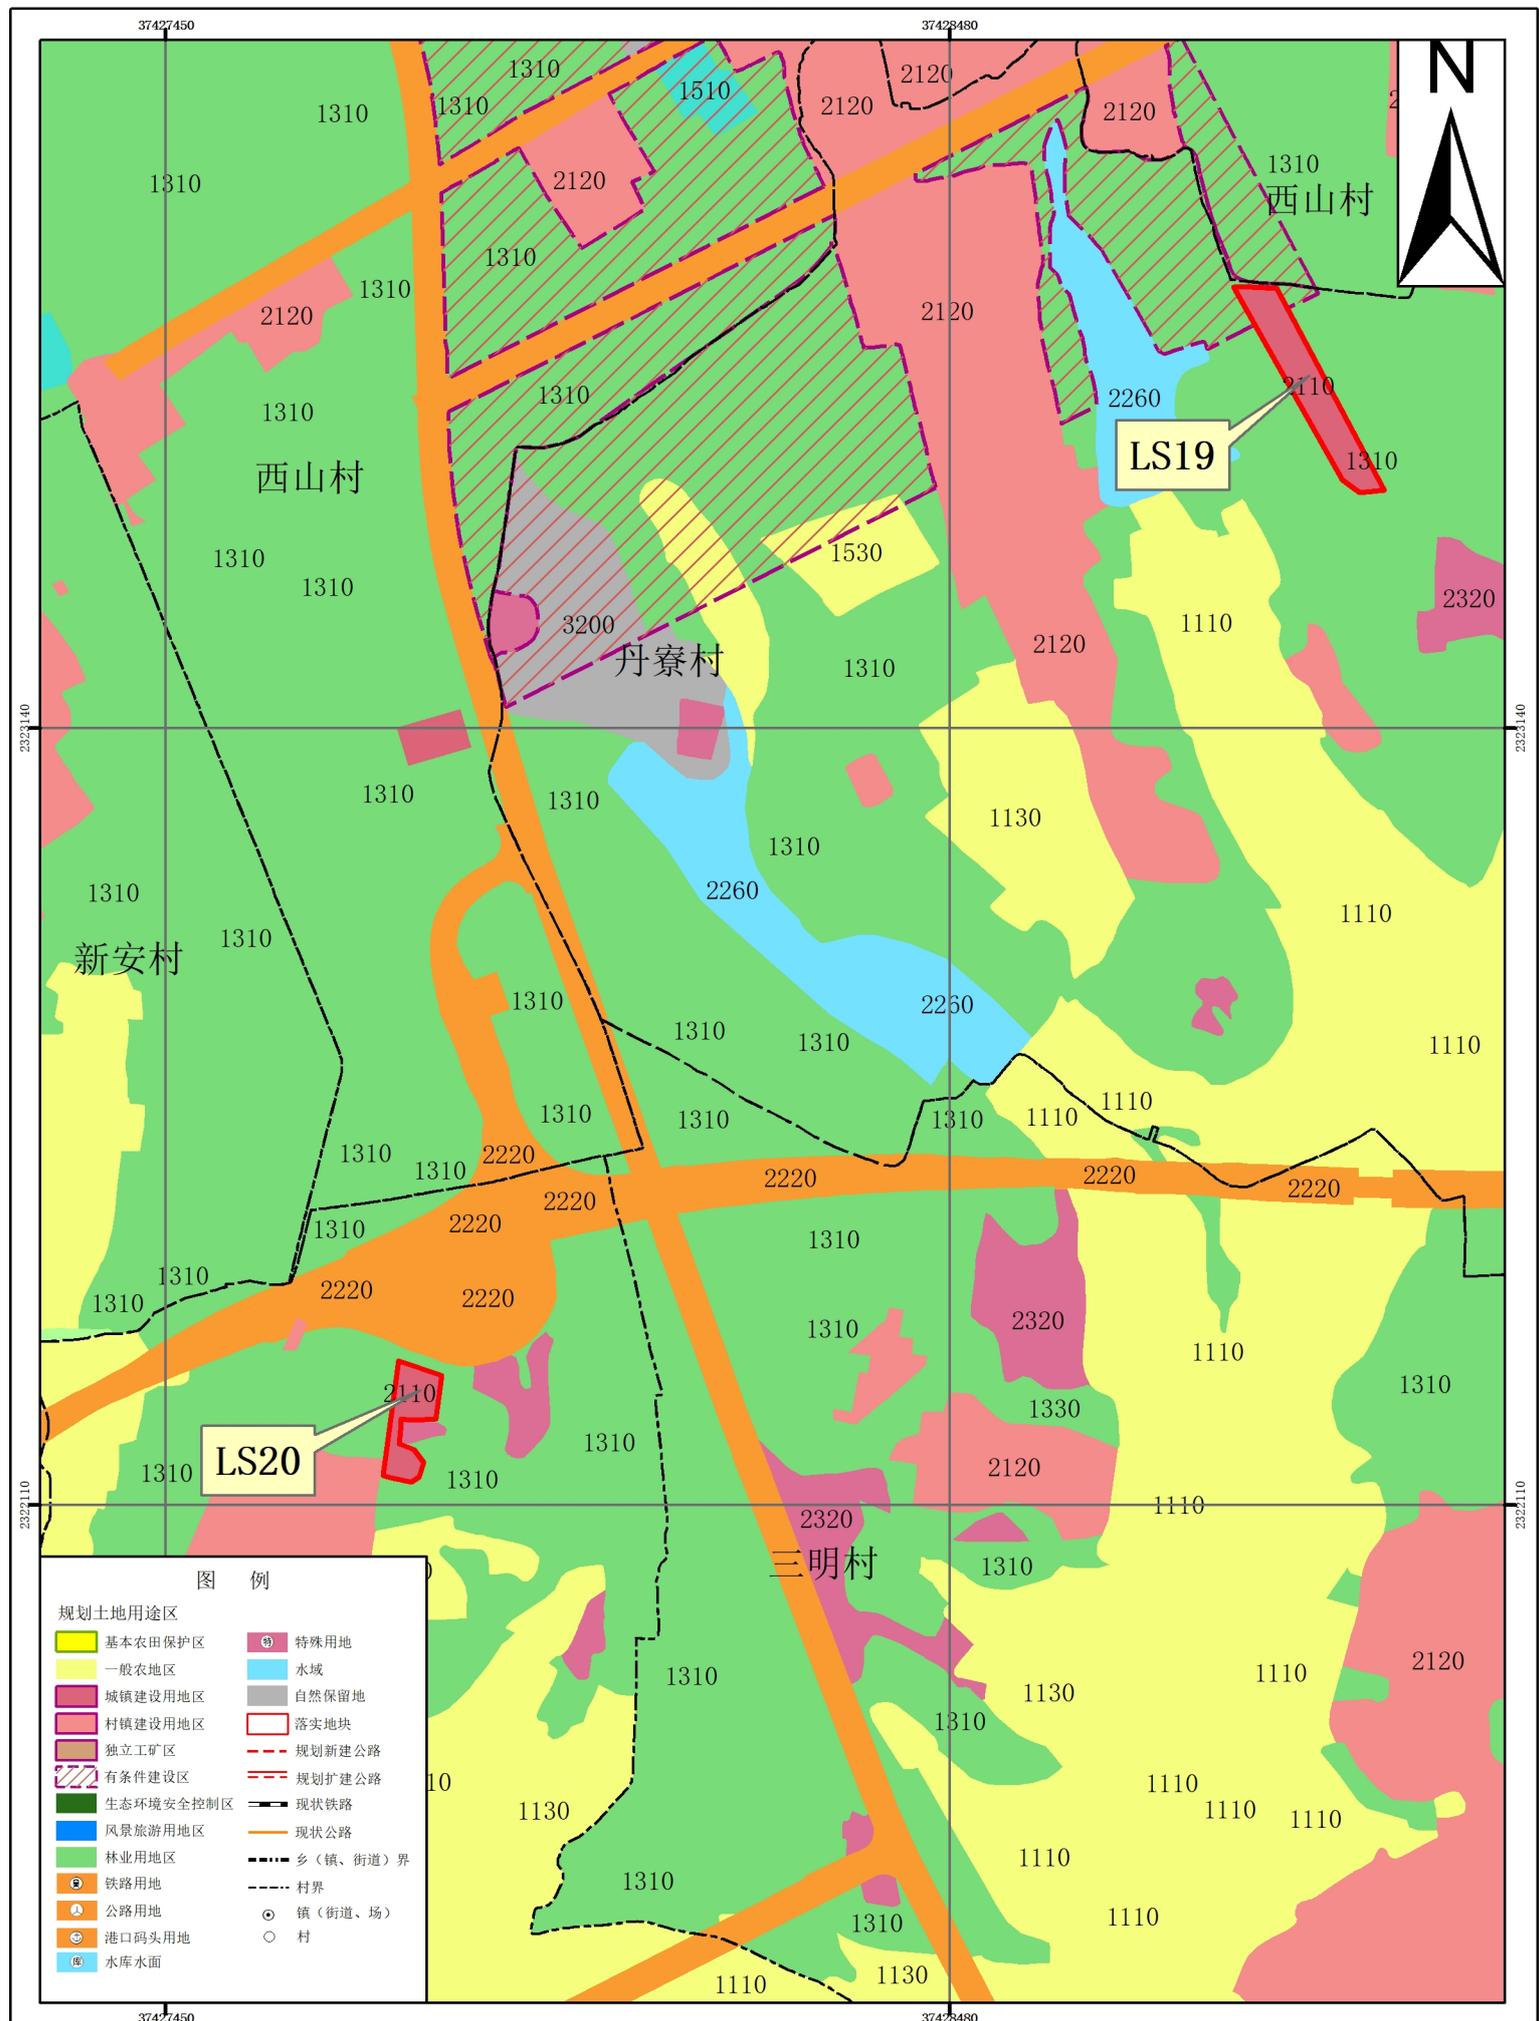

# 湛江经济技术开发区（东海岛）民安街道落实地块土地利用规划图（落实后） 局部三

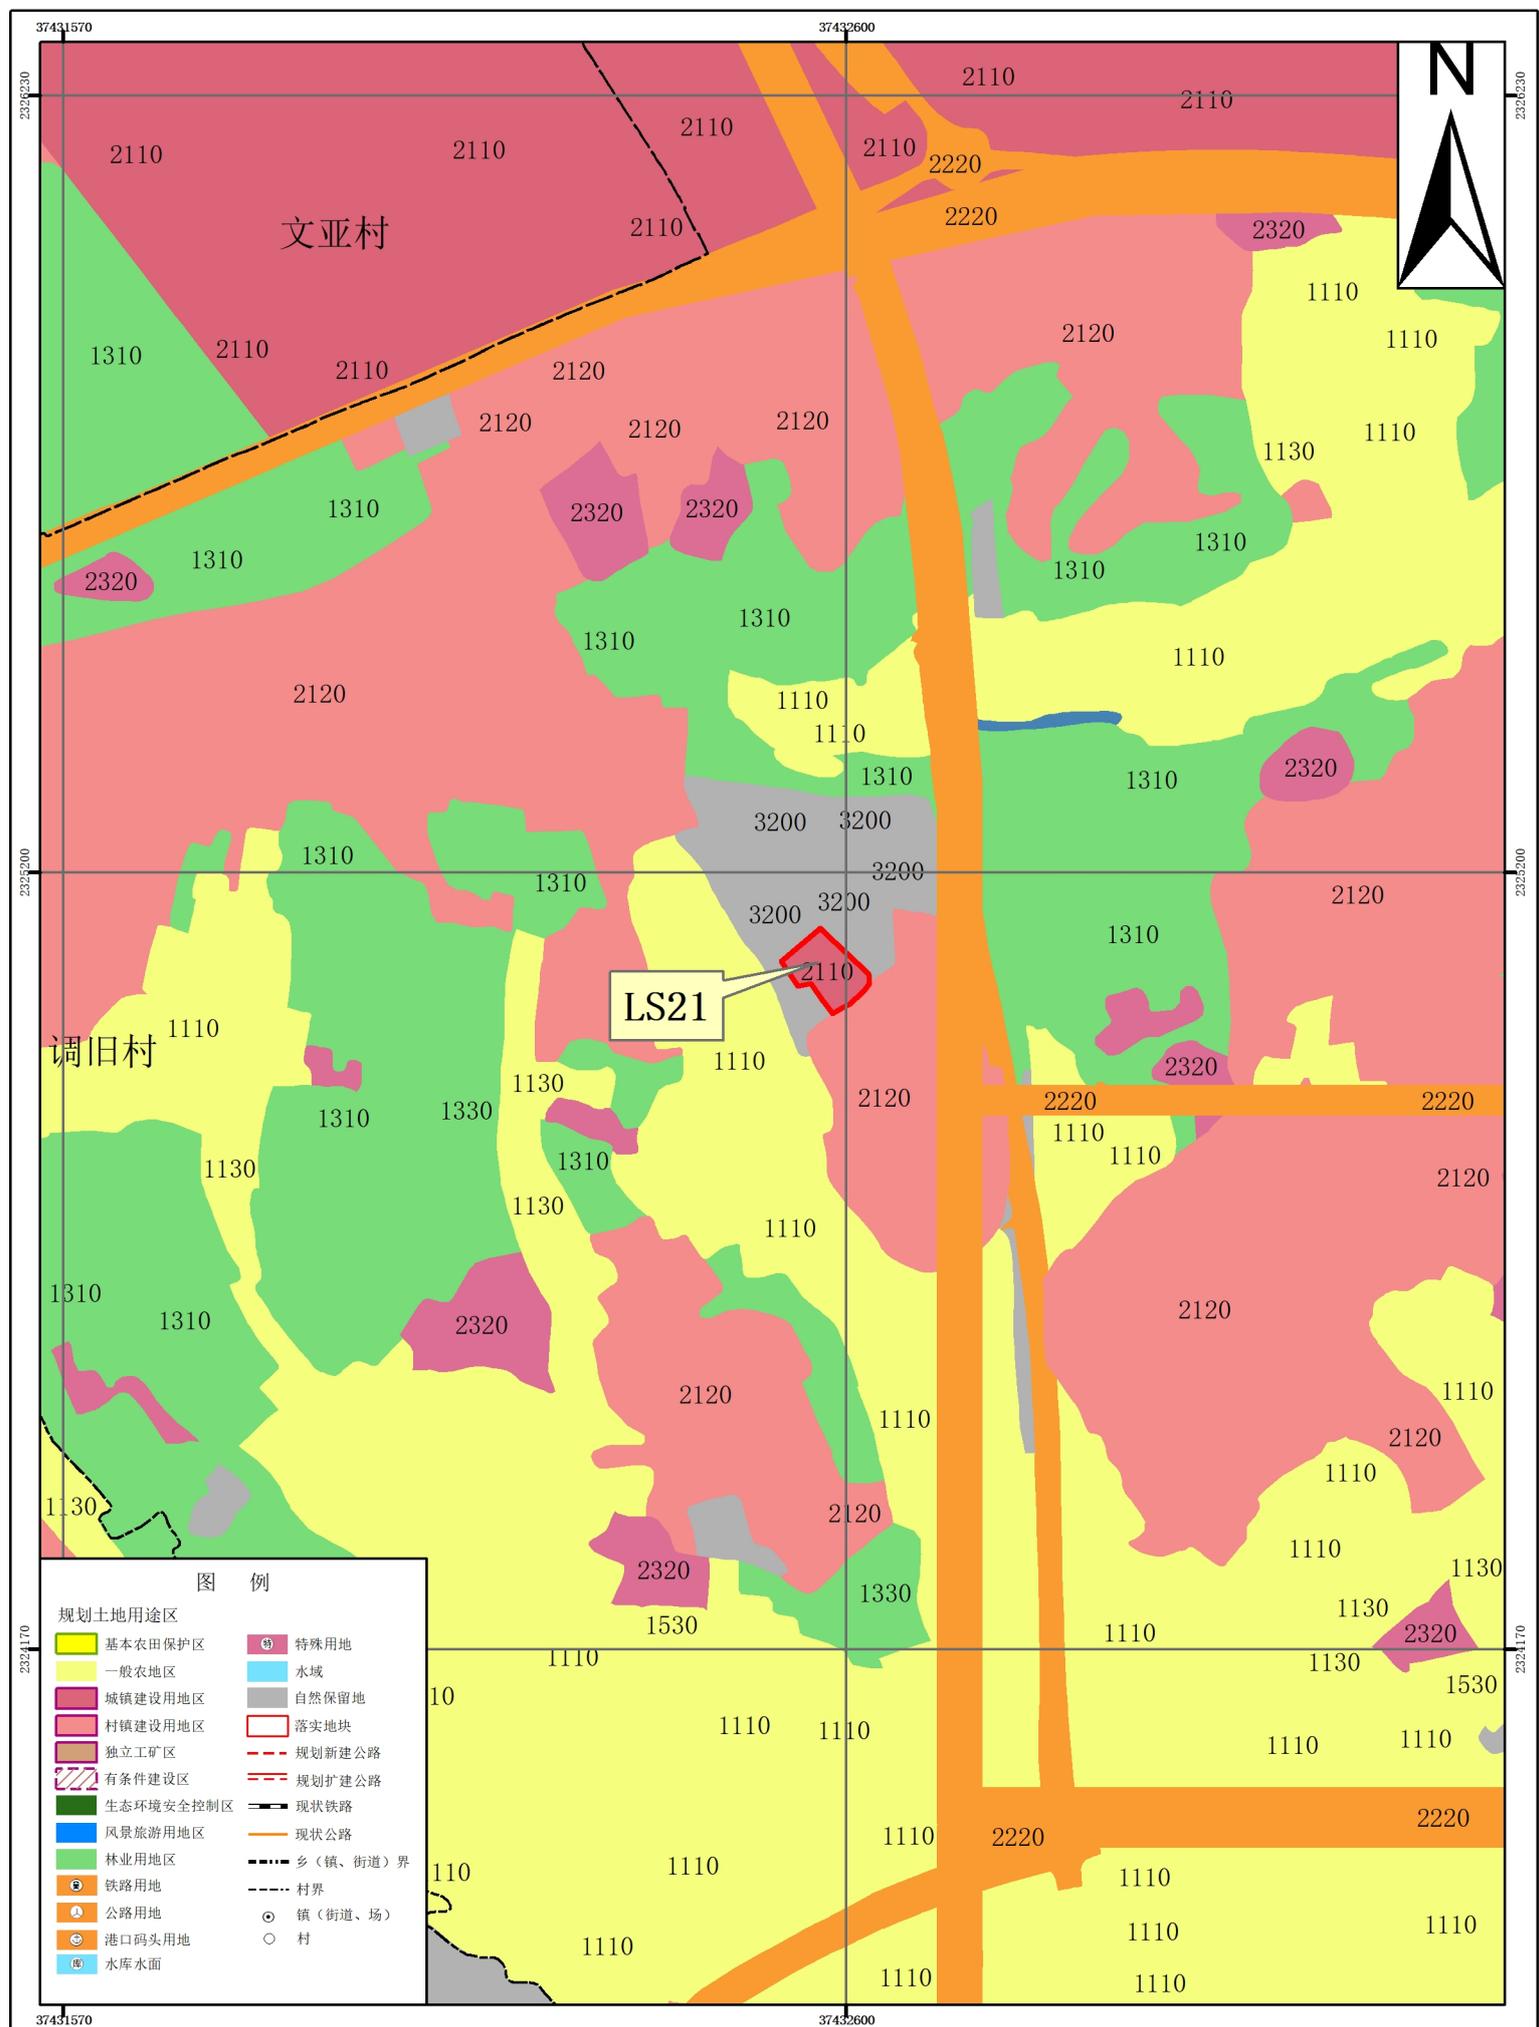


# 湛江经济技术开发区（东海岛）民安街道落实地块土地利用规划图（落实后） 局部四

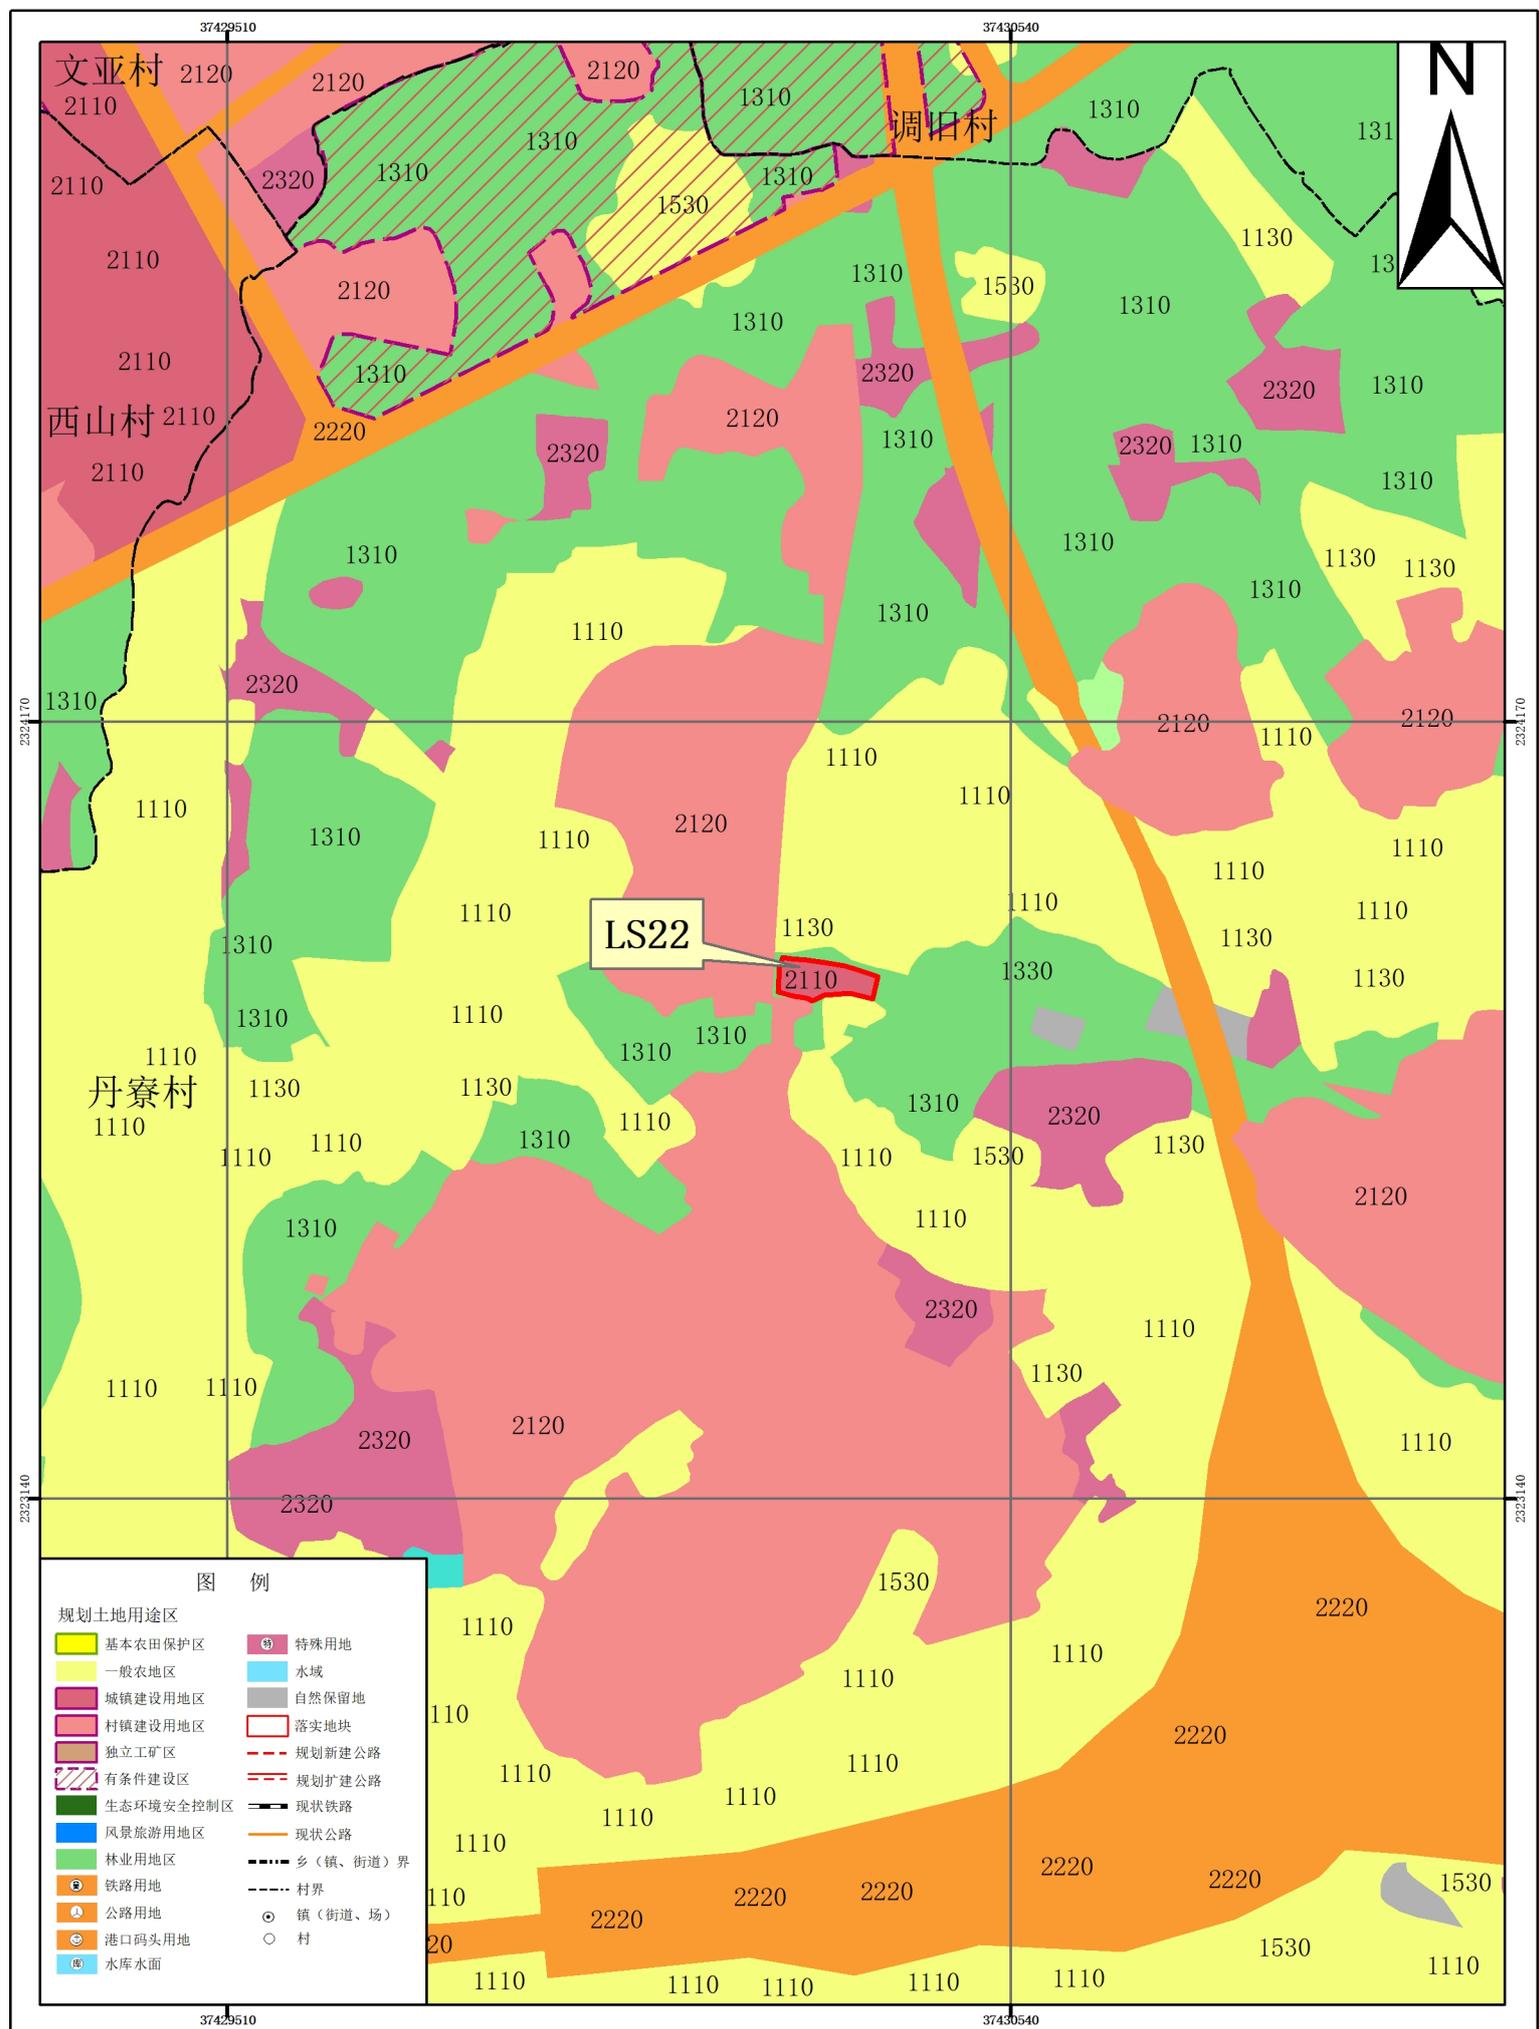





# 湛江经济技术开发区（东海岛）民安街道落实地块土地利用规划图（落实后） 局部六

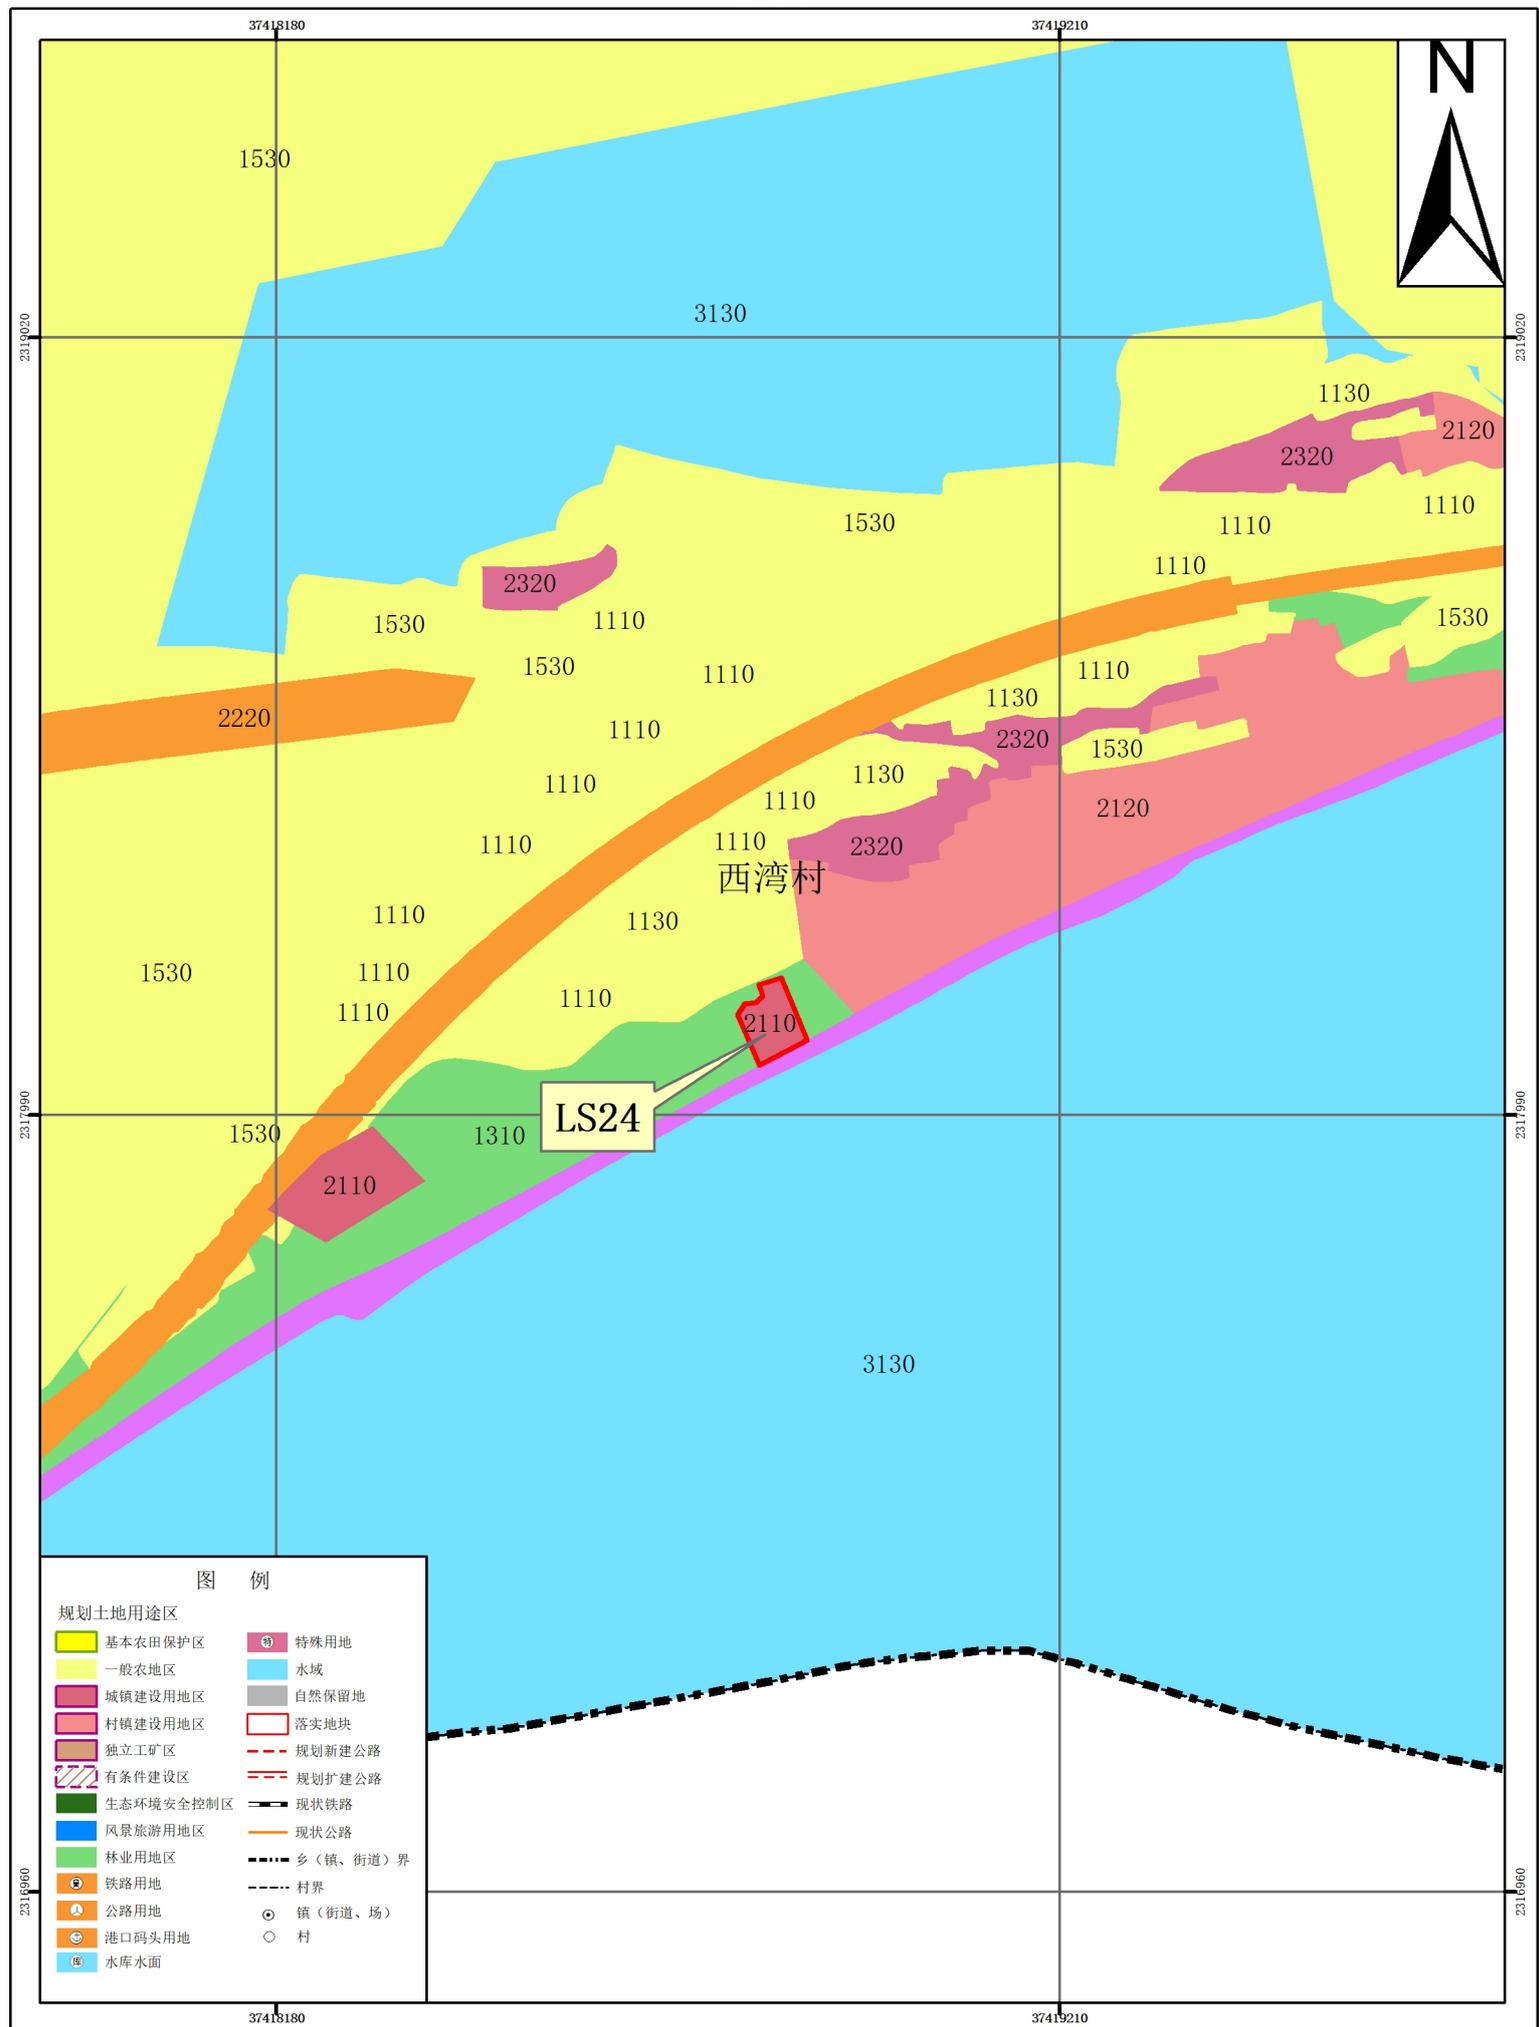


# 湛江经济技术开发区（东海岛）民安街道落实地块土地利用规划图（落实后） 局部七

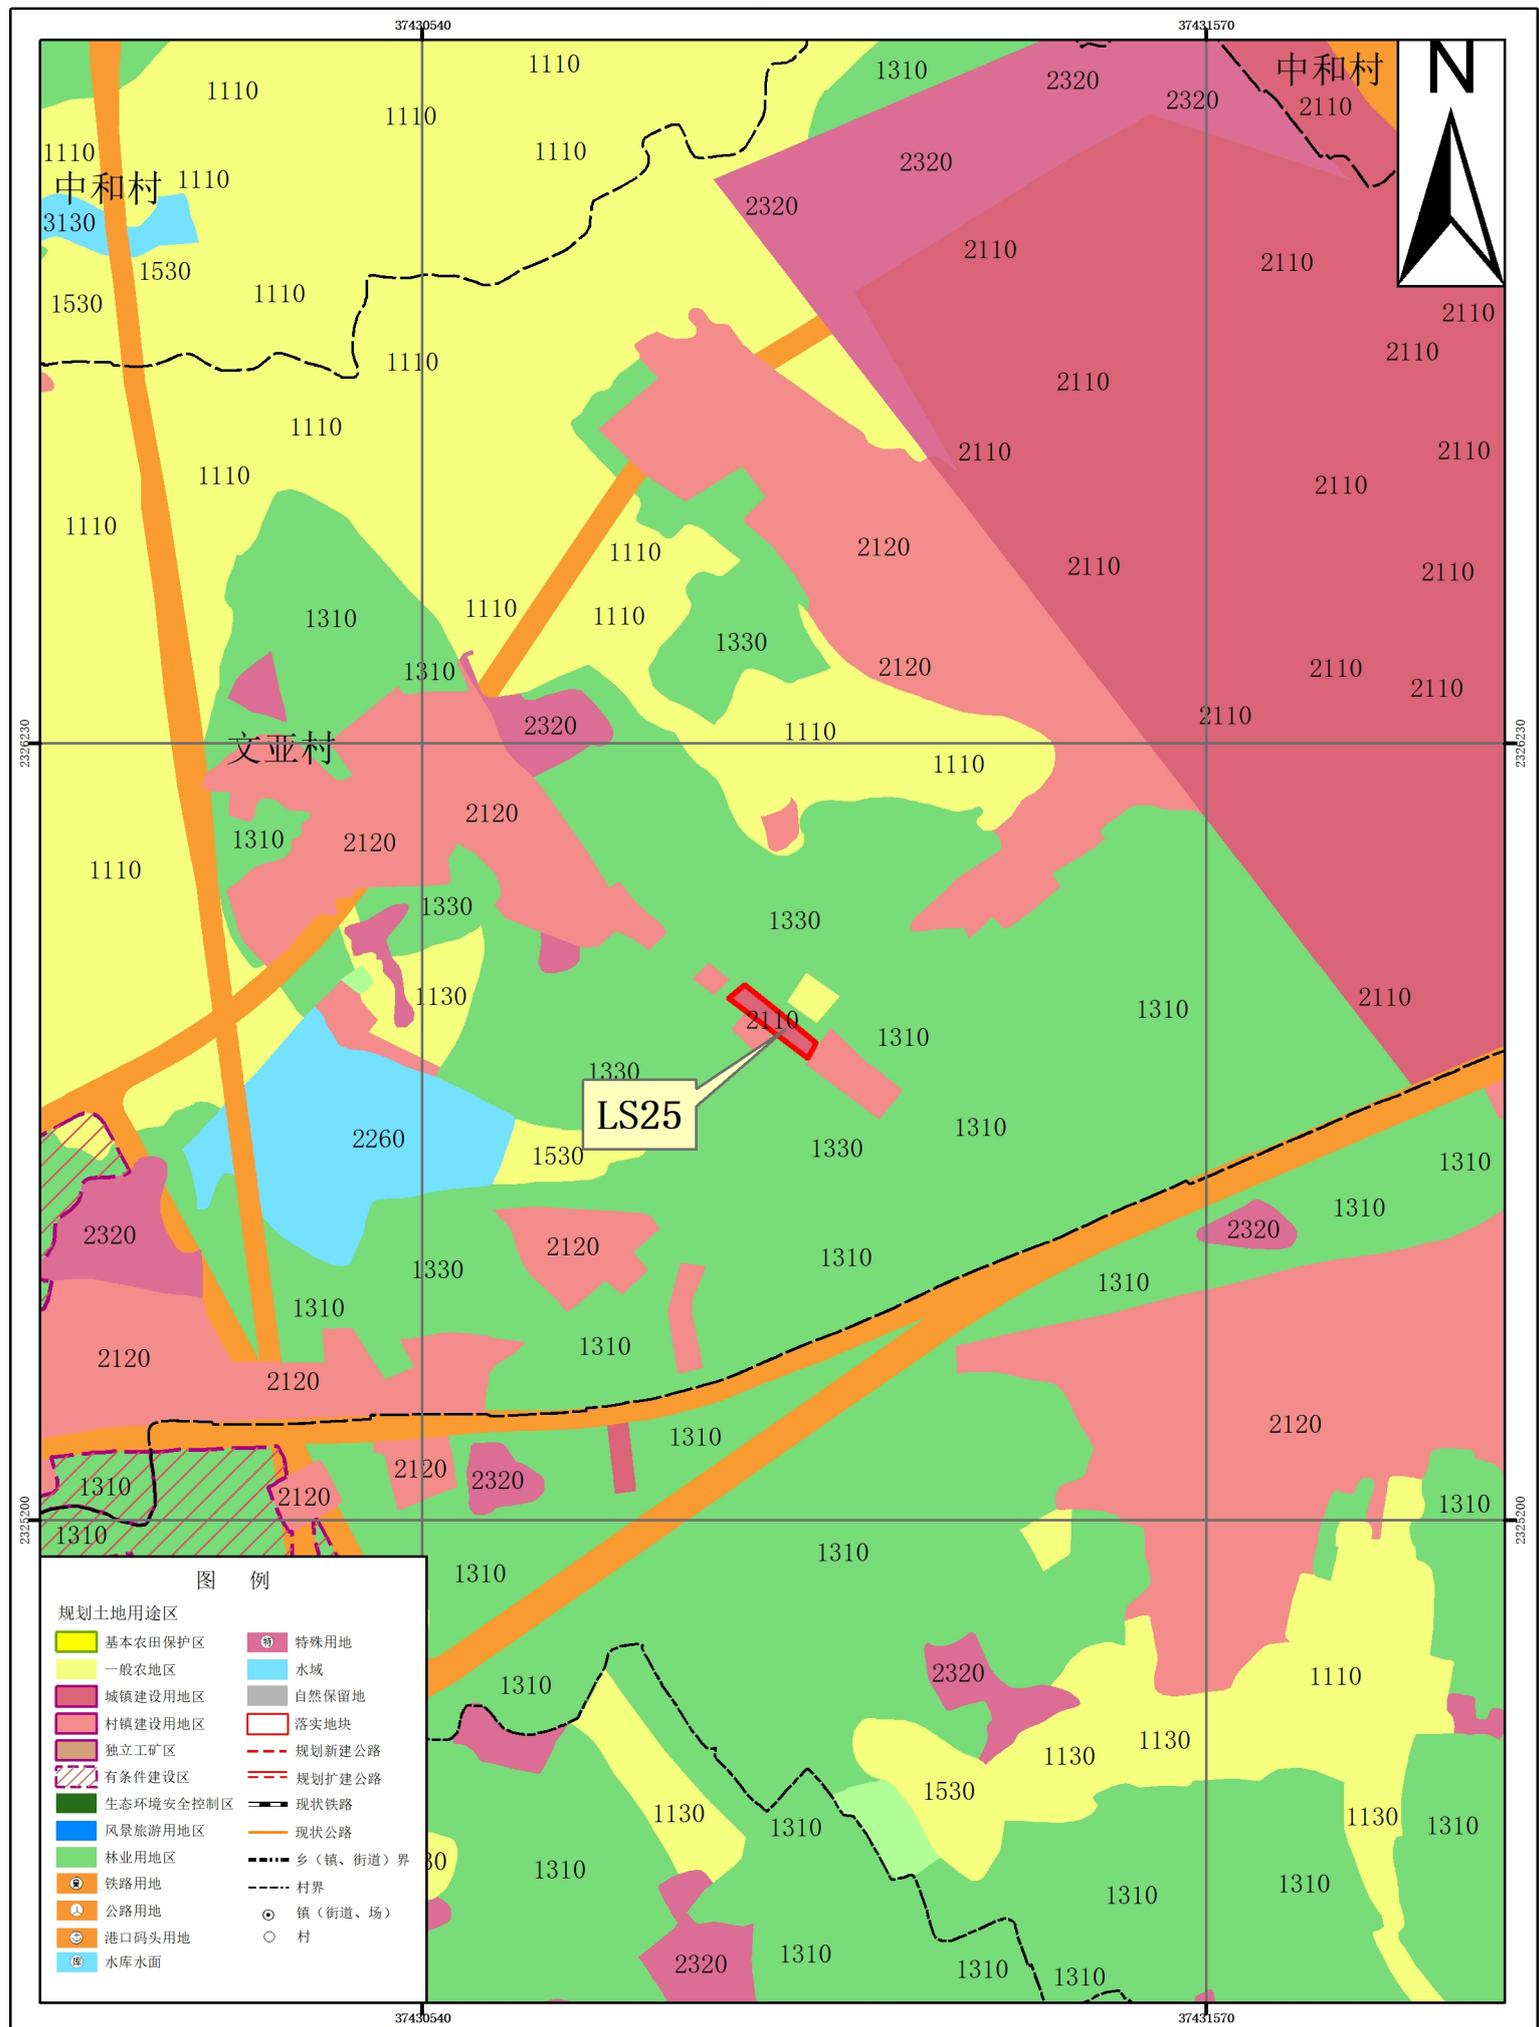


# 湛江经济技术开发区（东海岛）民安街道落实地块土地利用规划图（落实前） 局部一

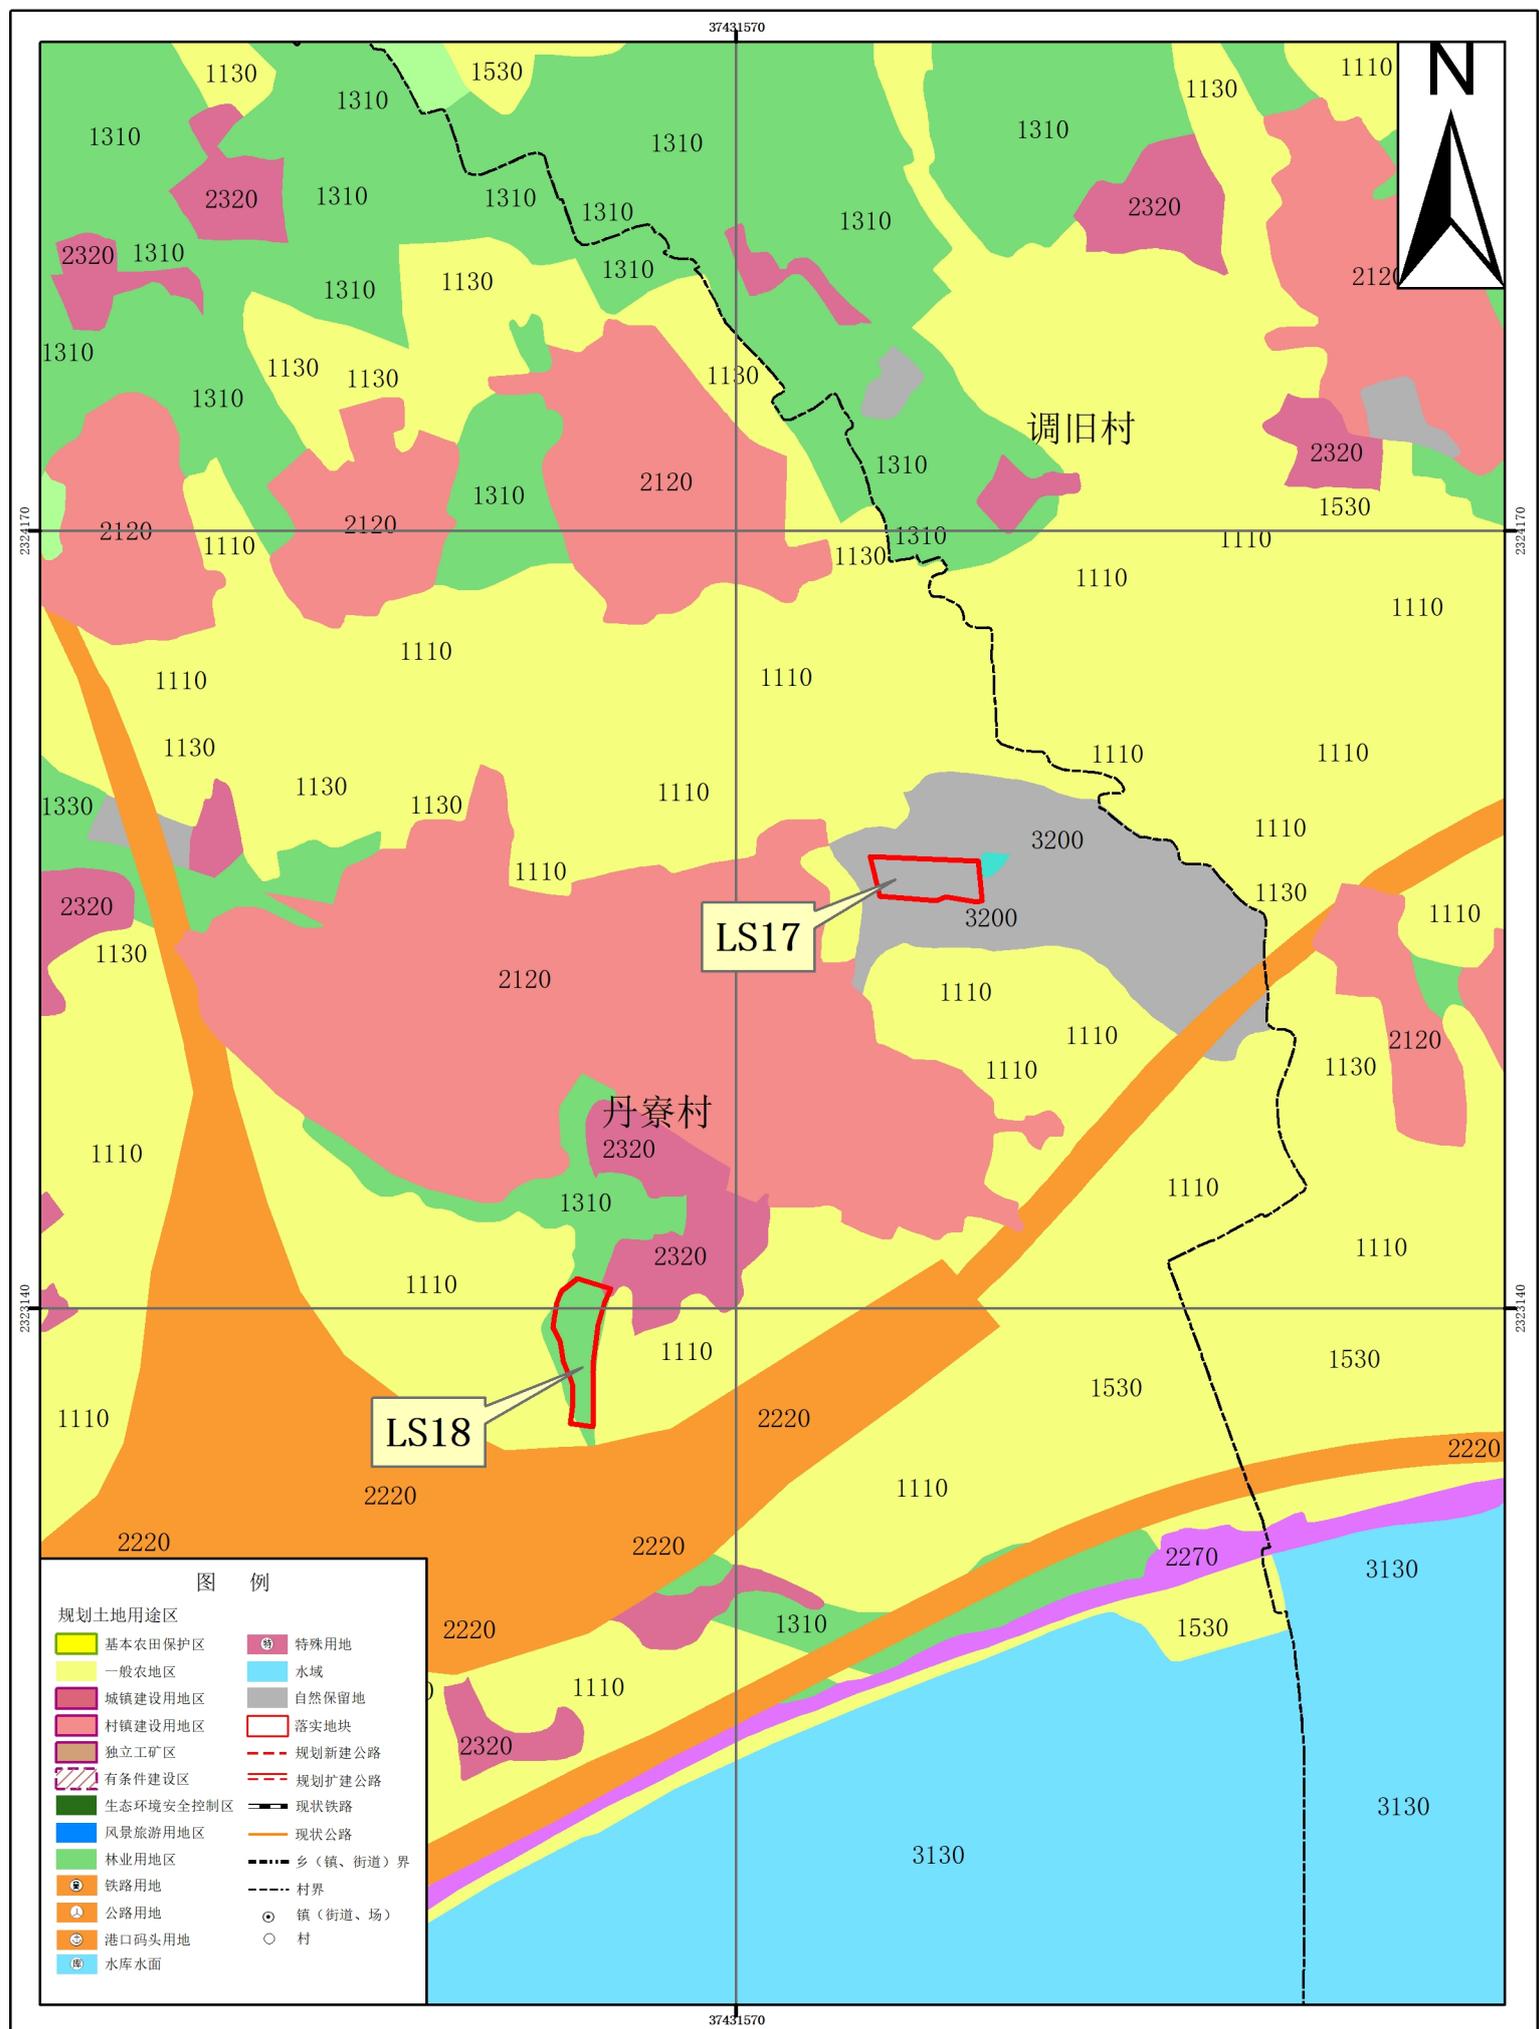


# 湛江经济技术开发区（东海岛）民安街道落实地块土地利用规划图（落实前） 局部二

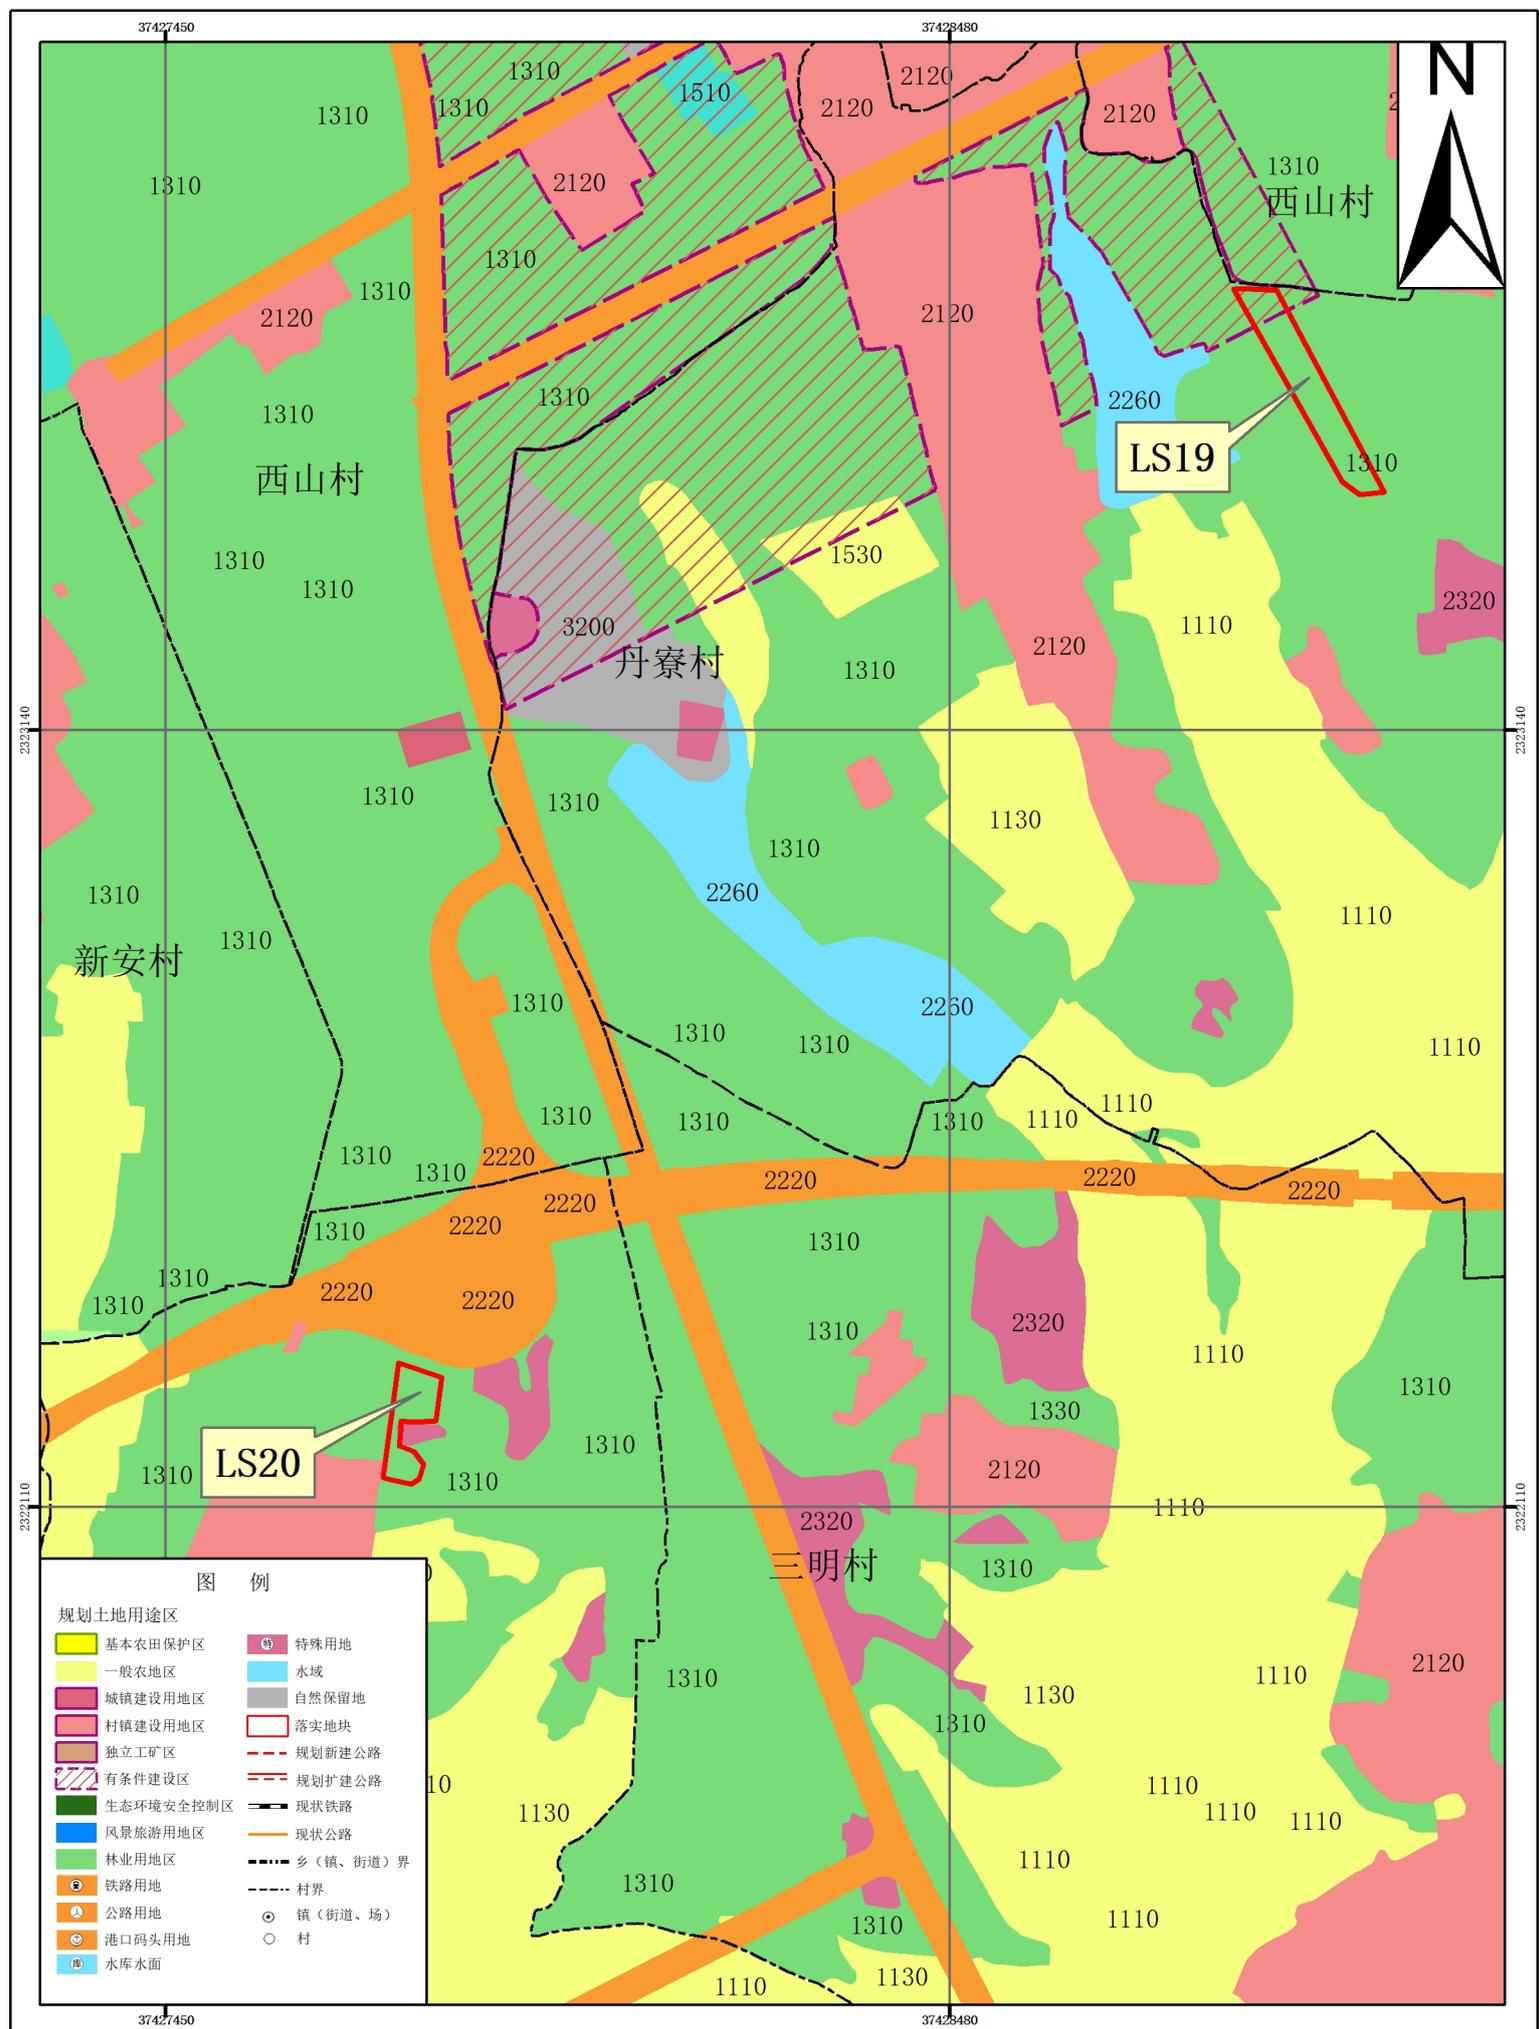


# 湛江经济技术开发区（东海岛）民安街道落实地块土地利用规划图（落实前） 局部三

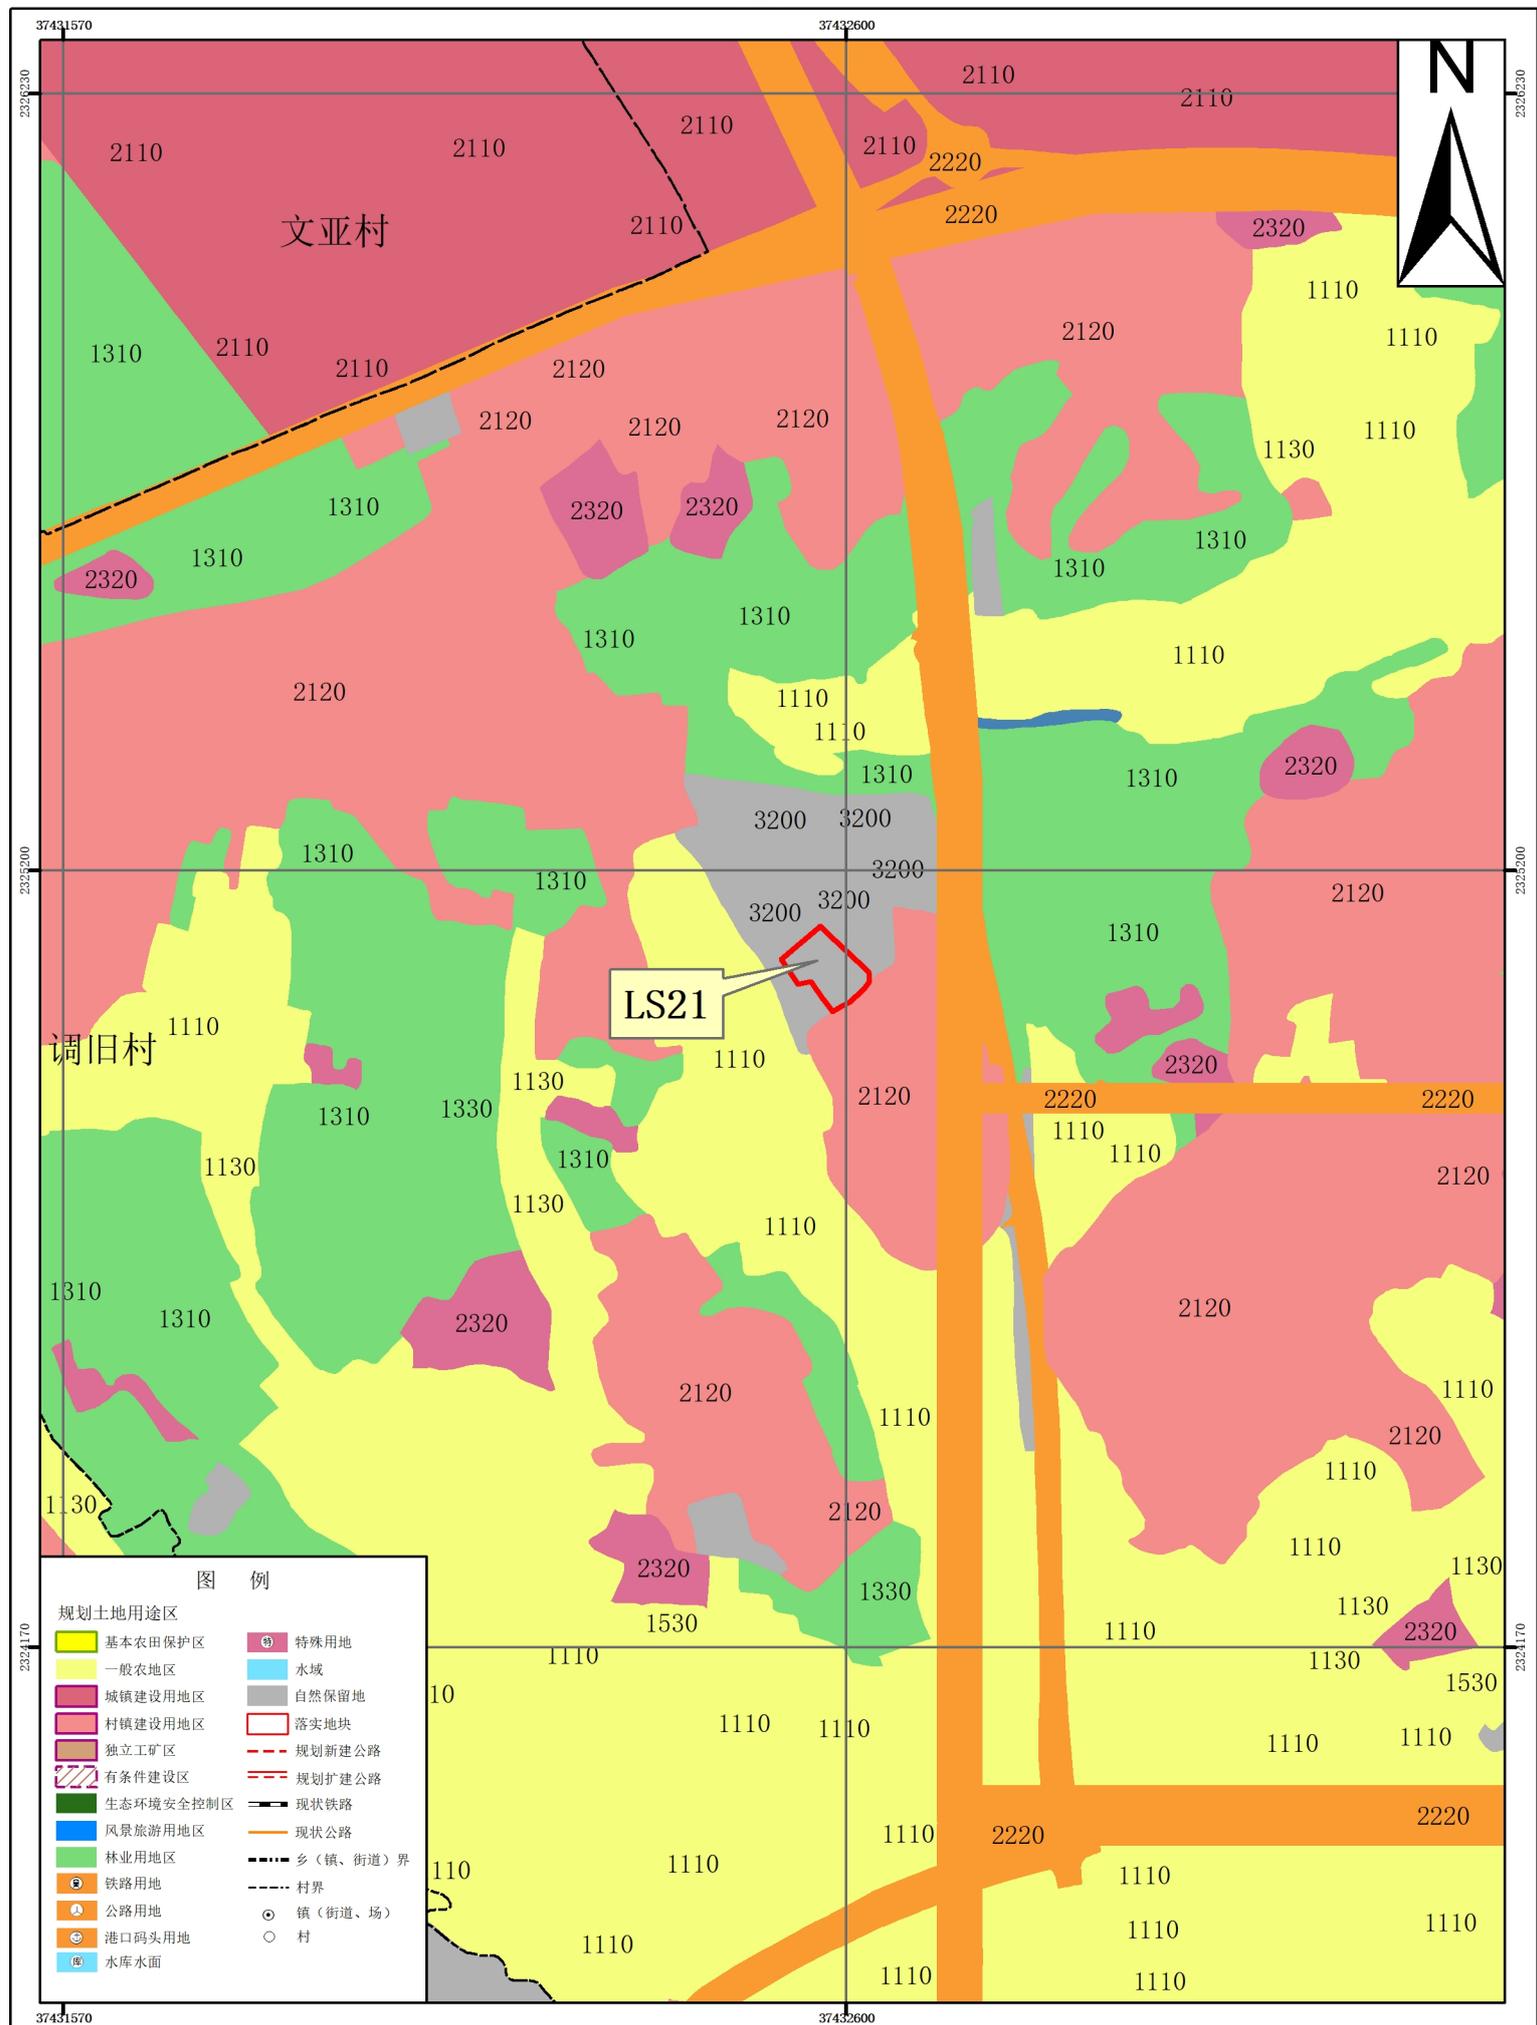


# 湛江经济技术开发区（东海岛）民安街道落实地块土地利用规划图（落实前） 局部四

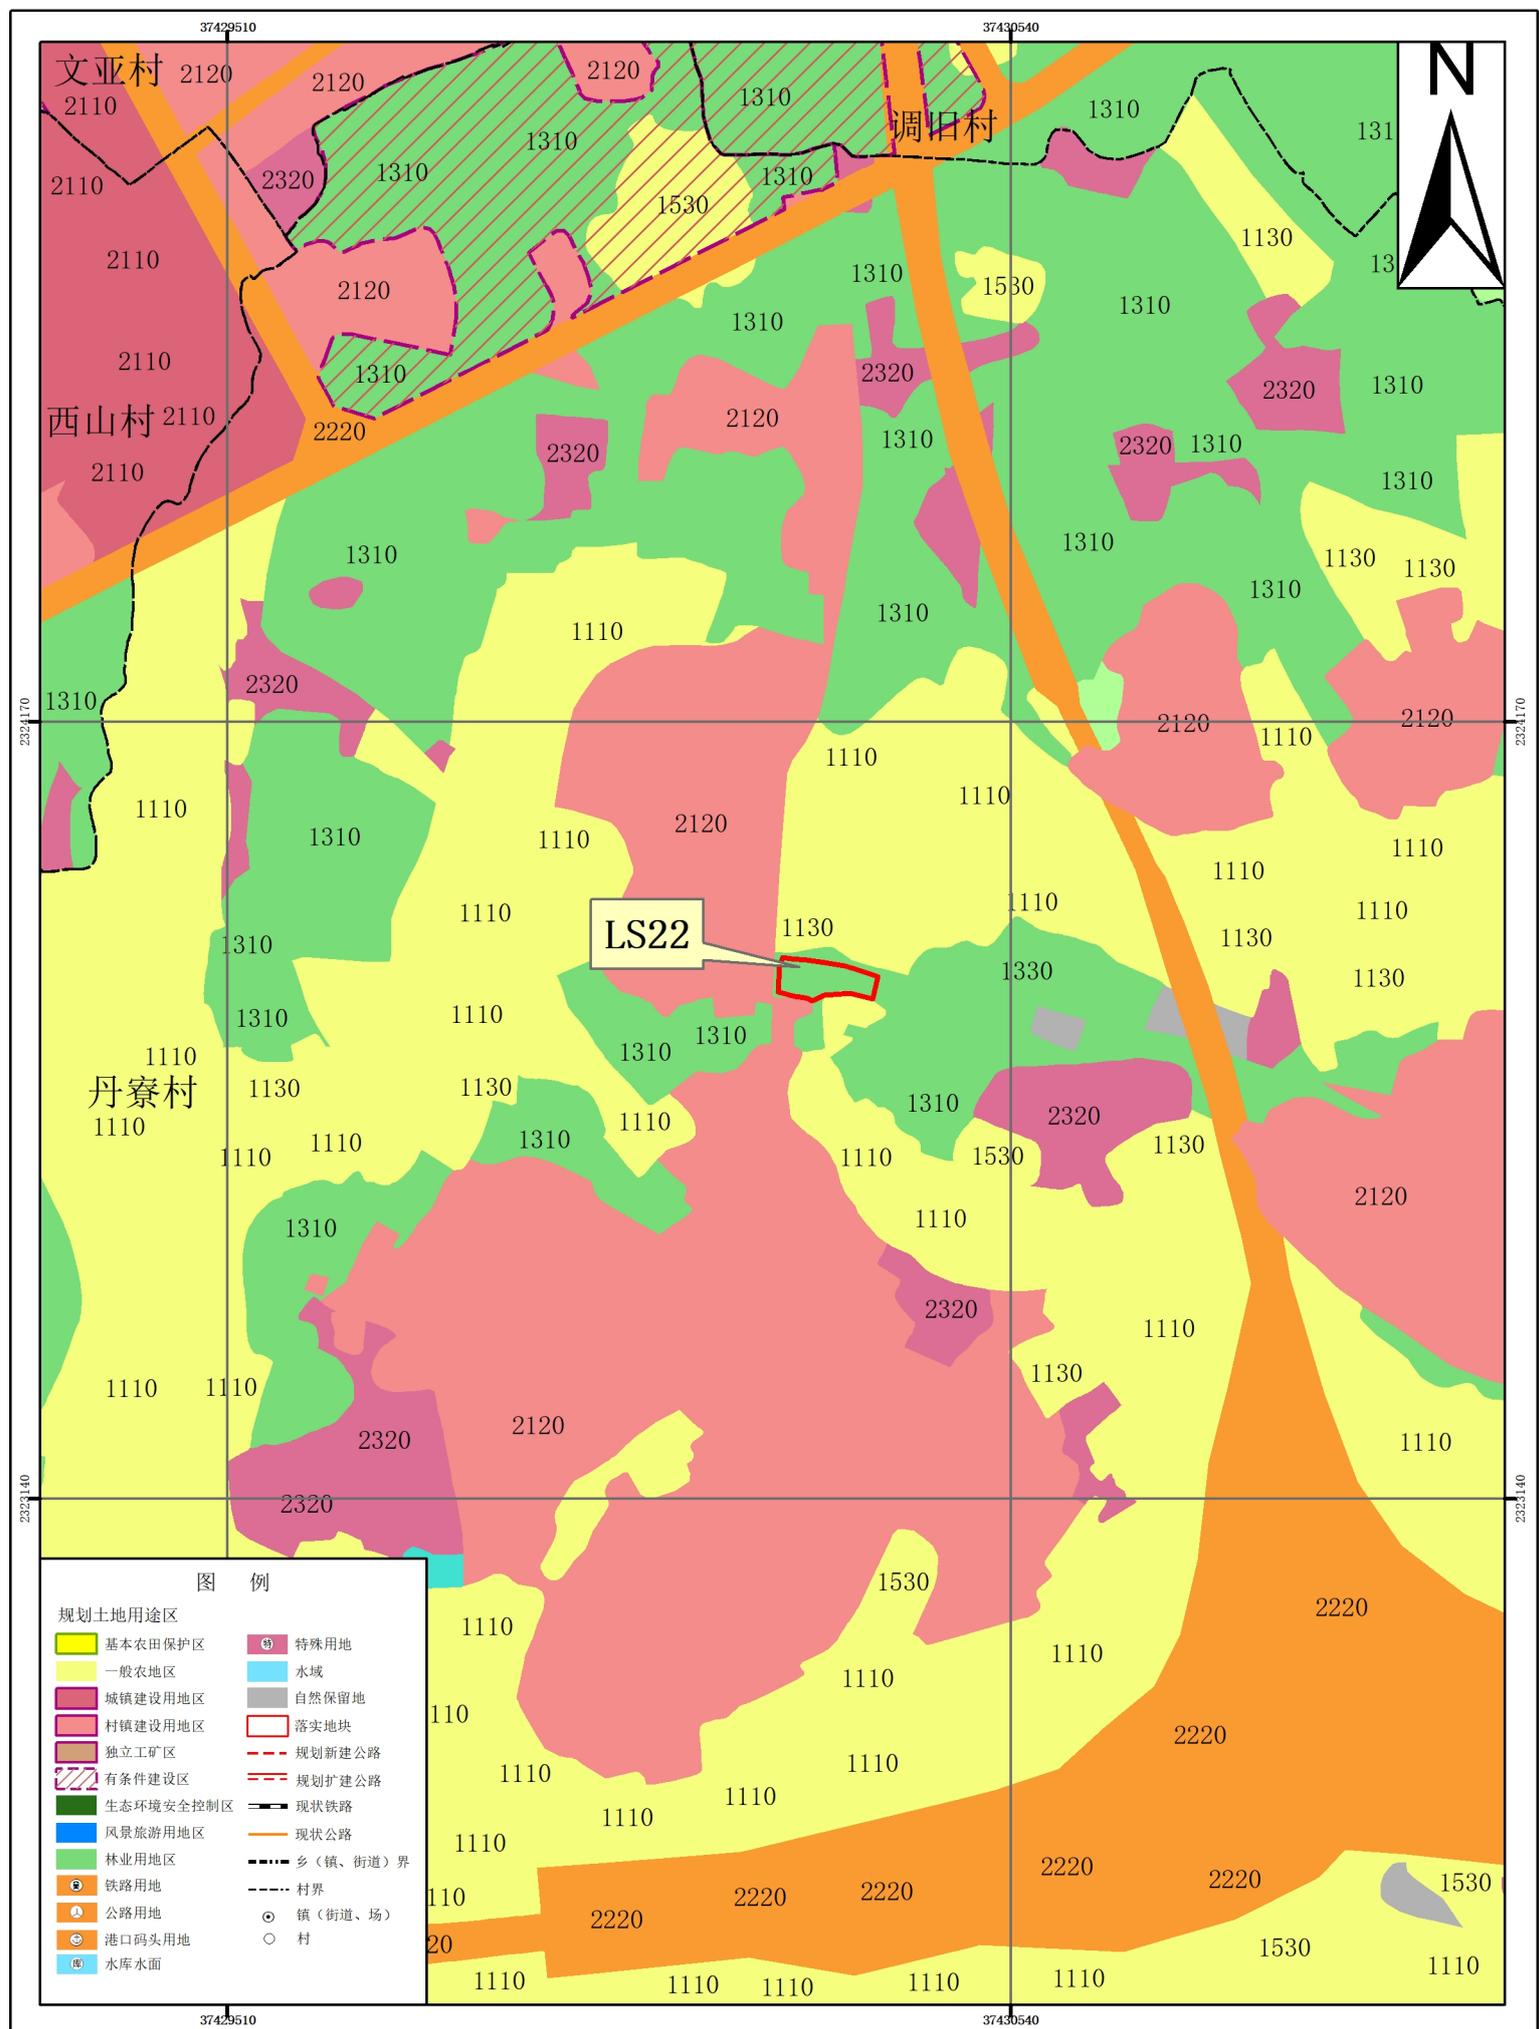


# 湛江经济技术开发区（东海岛）民安街道落实地块土地利用规划图（落实前） 局部五

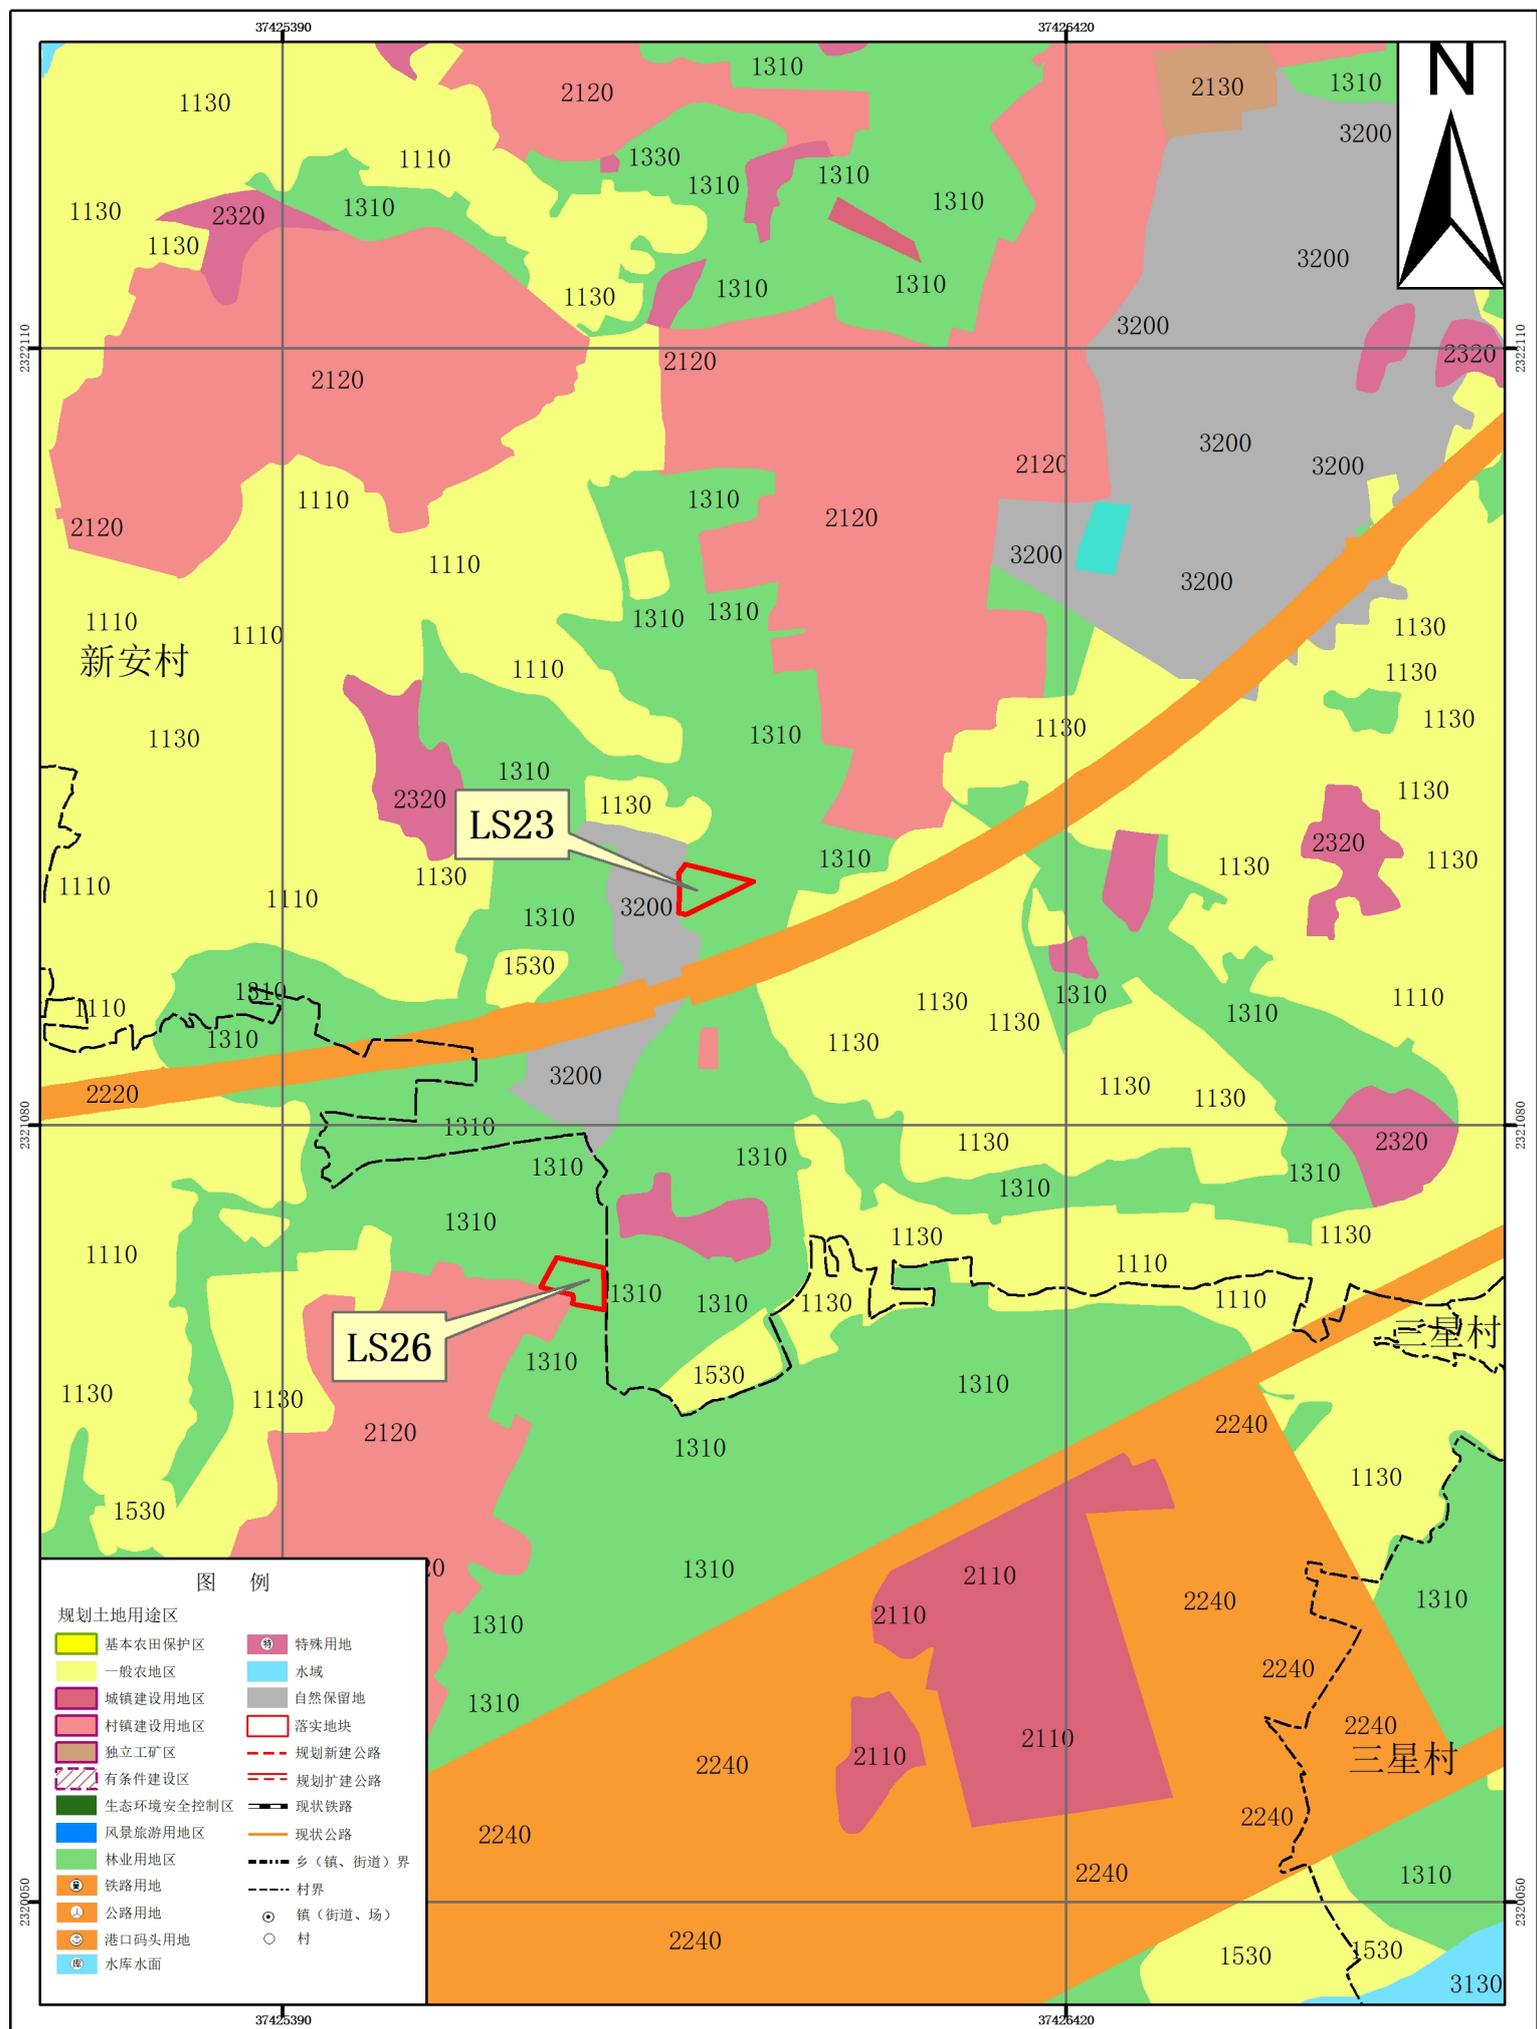


# 湛江经济技术开发区（东海岛）民安街道落实地块土地利用规划图（落实前） 局部六

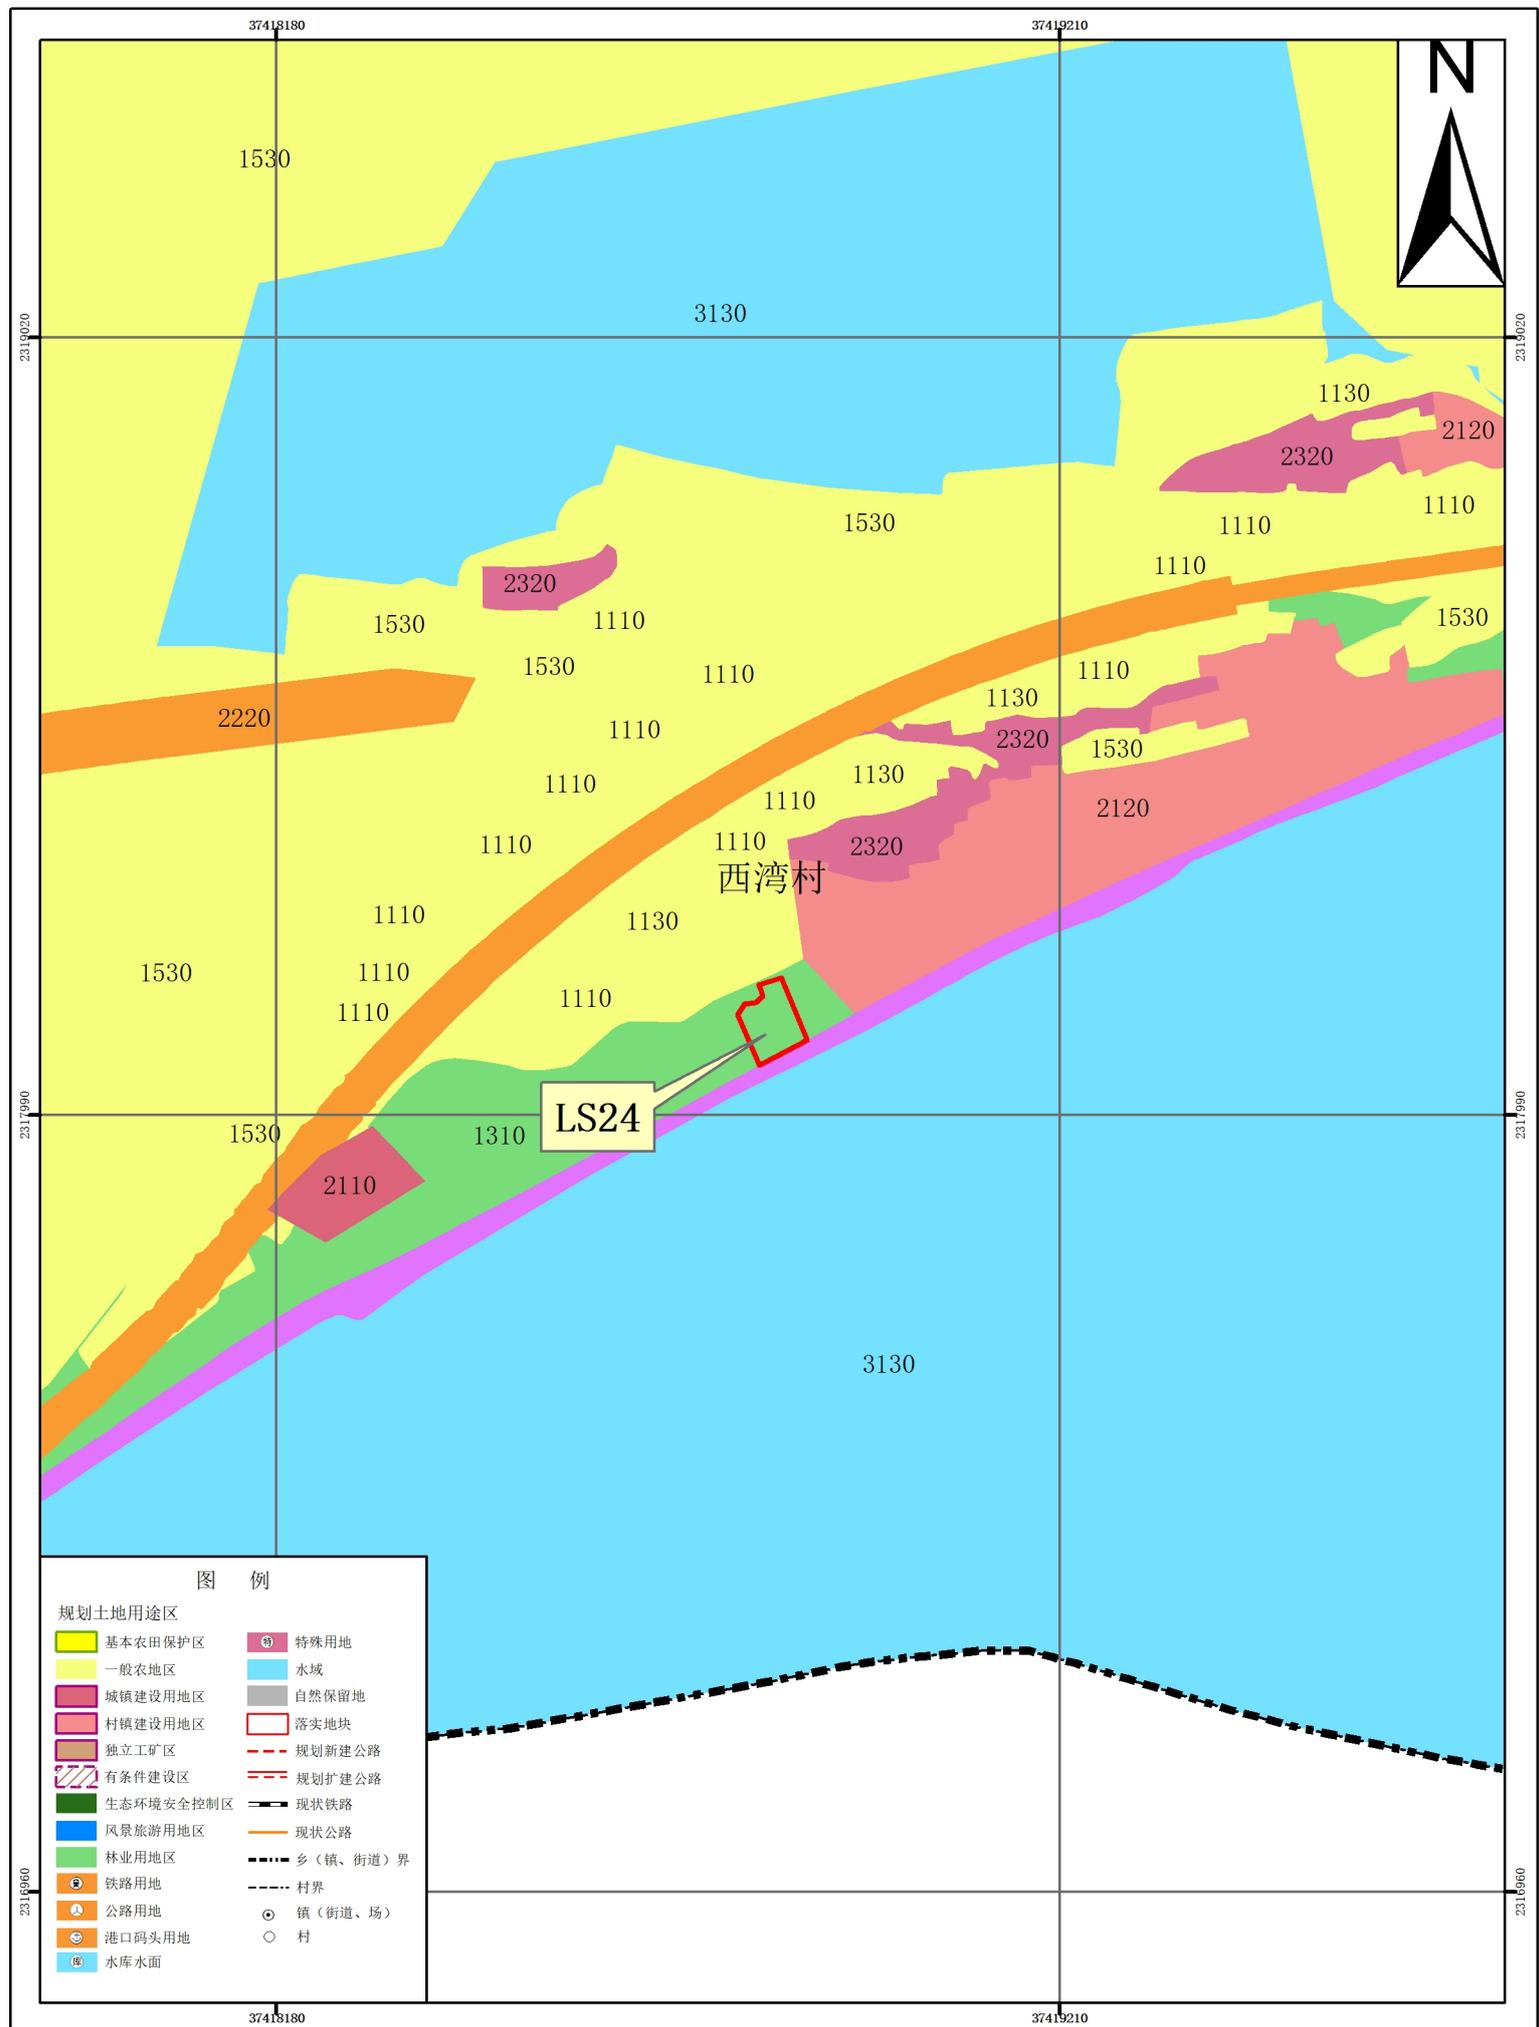


# 湛江经济技术开发区（东海岛）民安街道落实地块土地利用规划图（落实前） 局部七

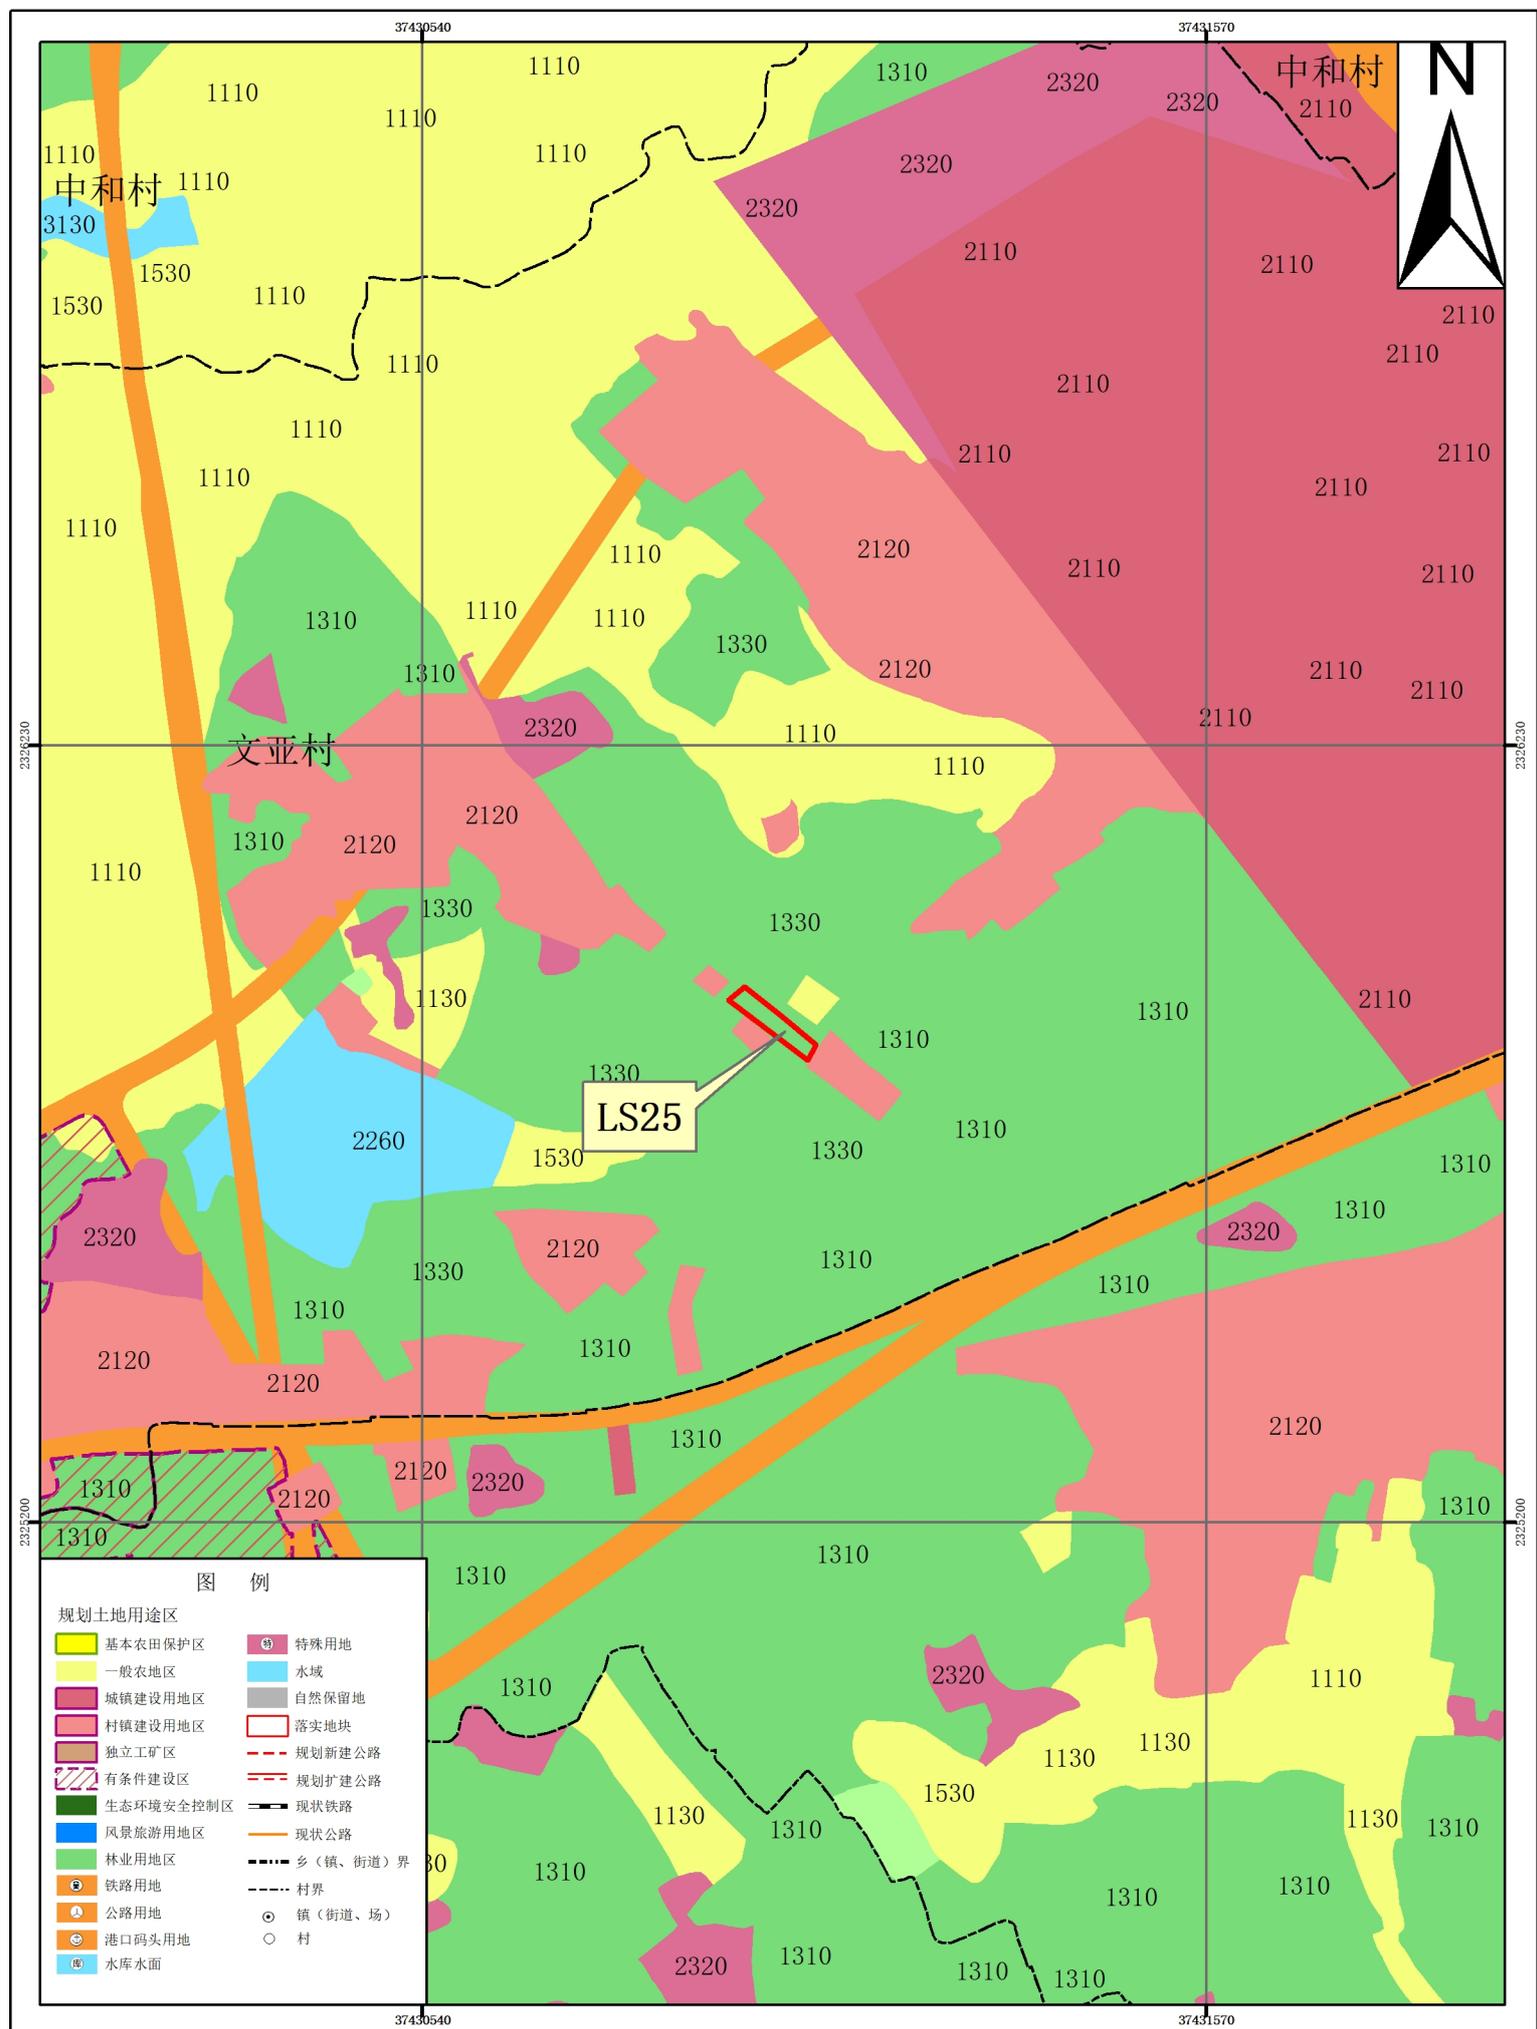


# 湛江经济技术开发区（东海岛）硃洲镇落地地块土地利用规划图（落实后） 局部一

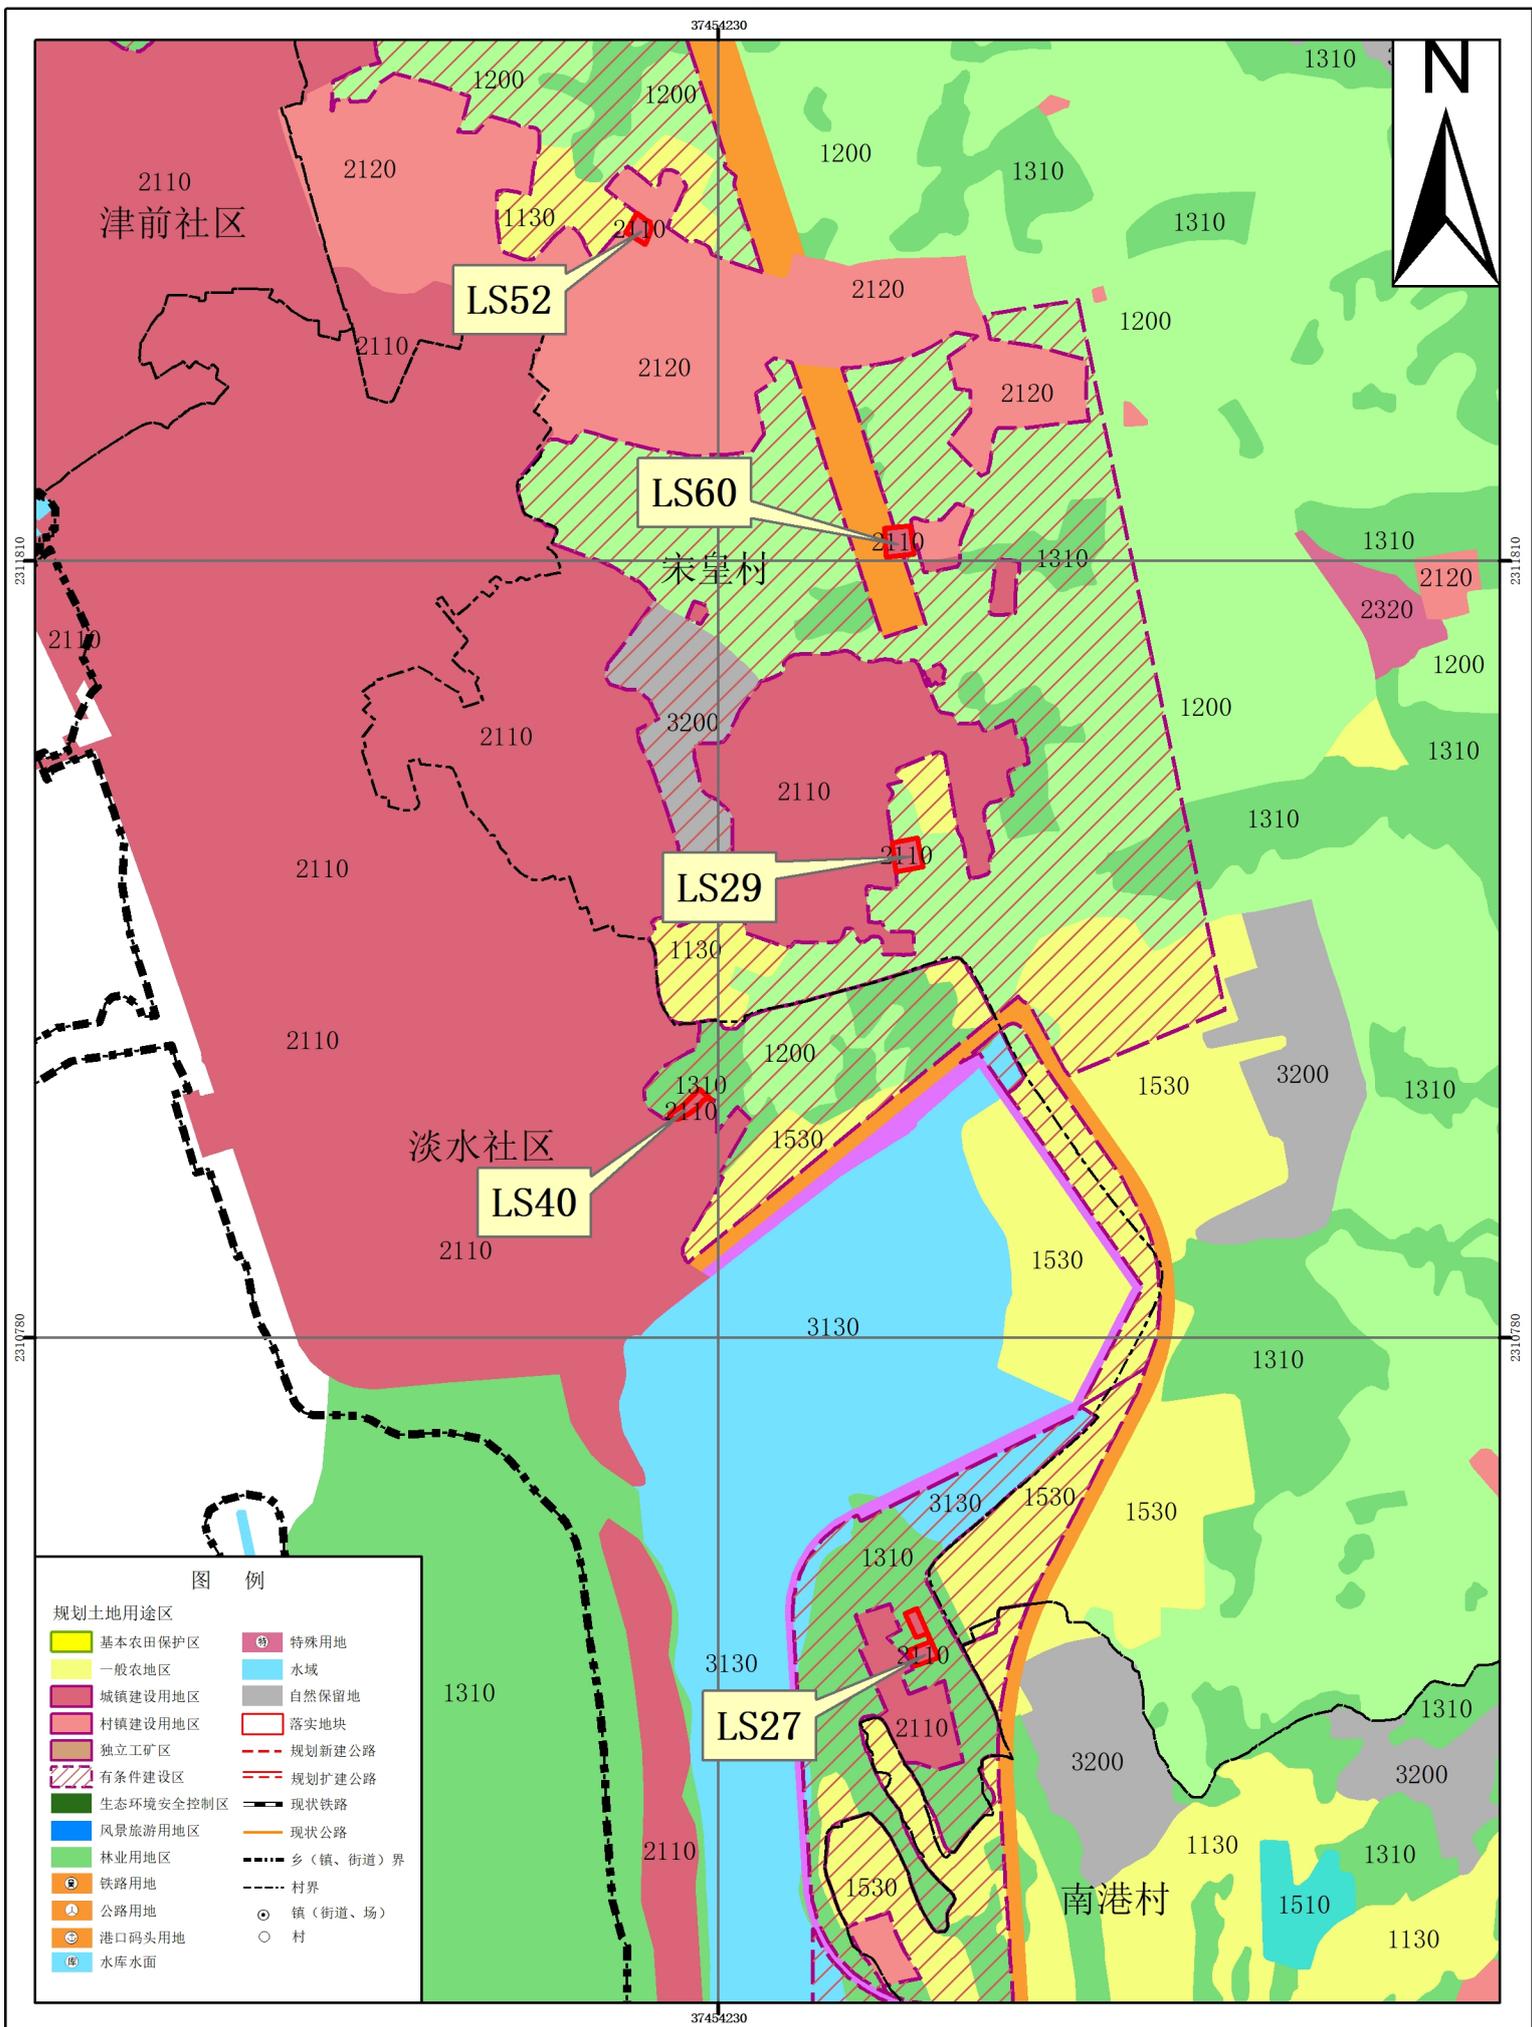

# 湛江经济技术开发区（东海岛）硇洲镇落地地块土地利用规划图（落实后） 局部二

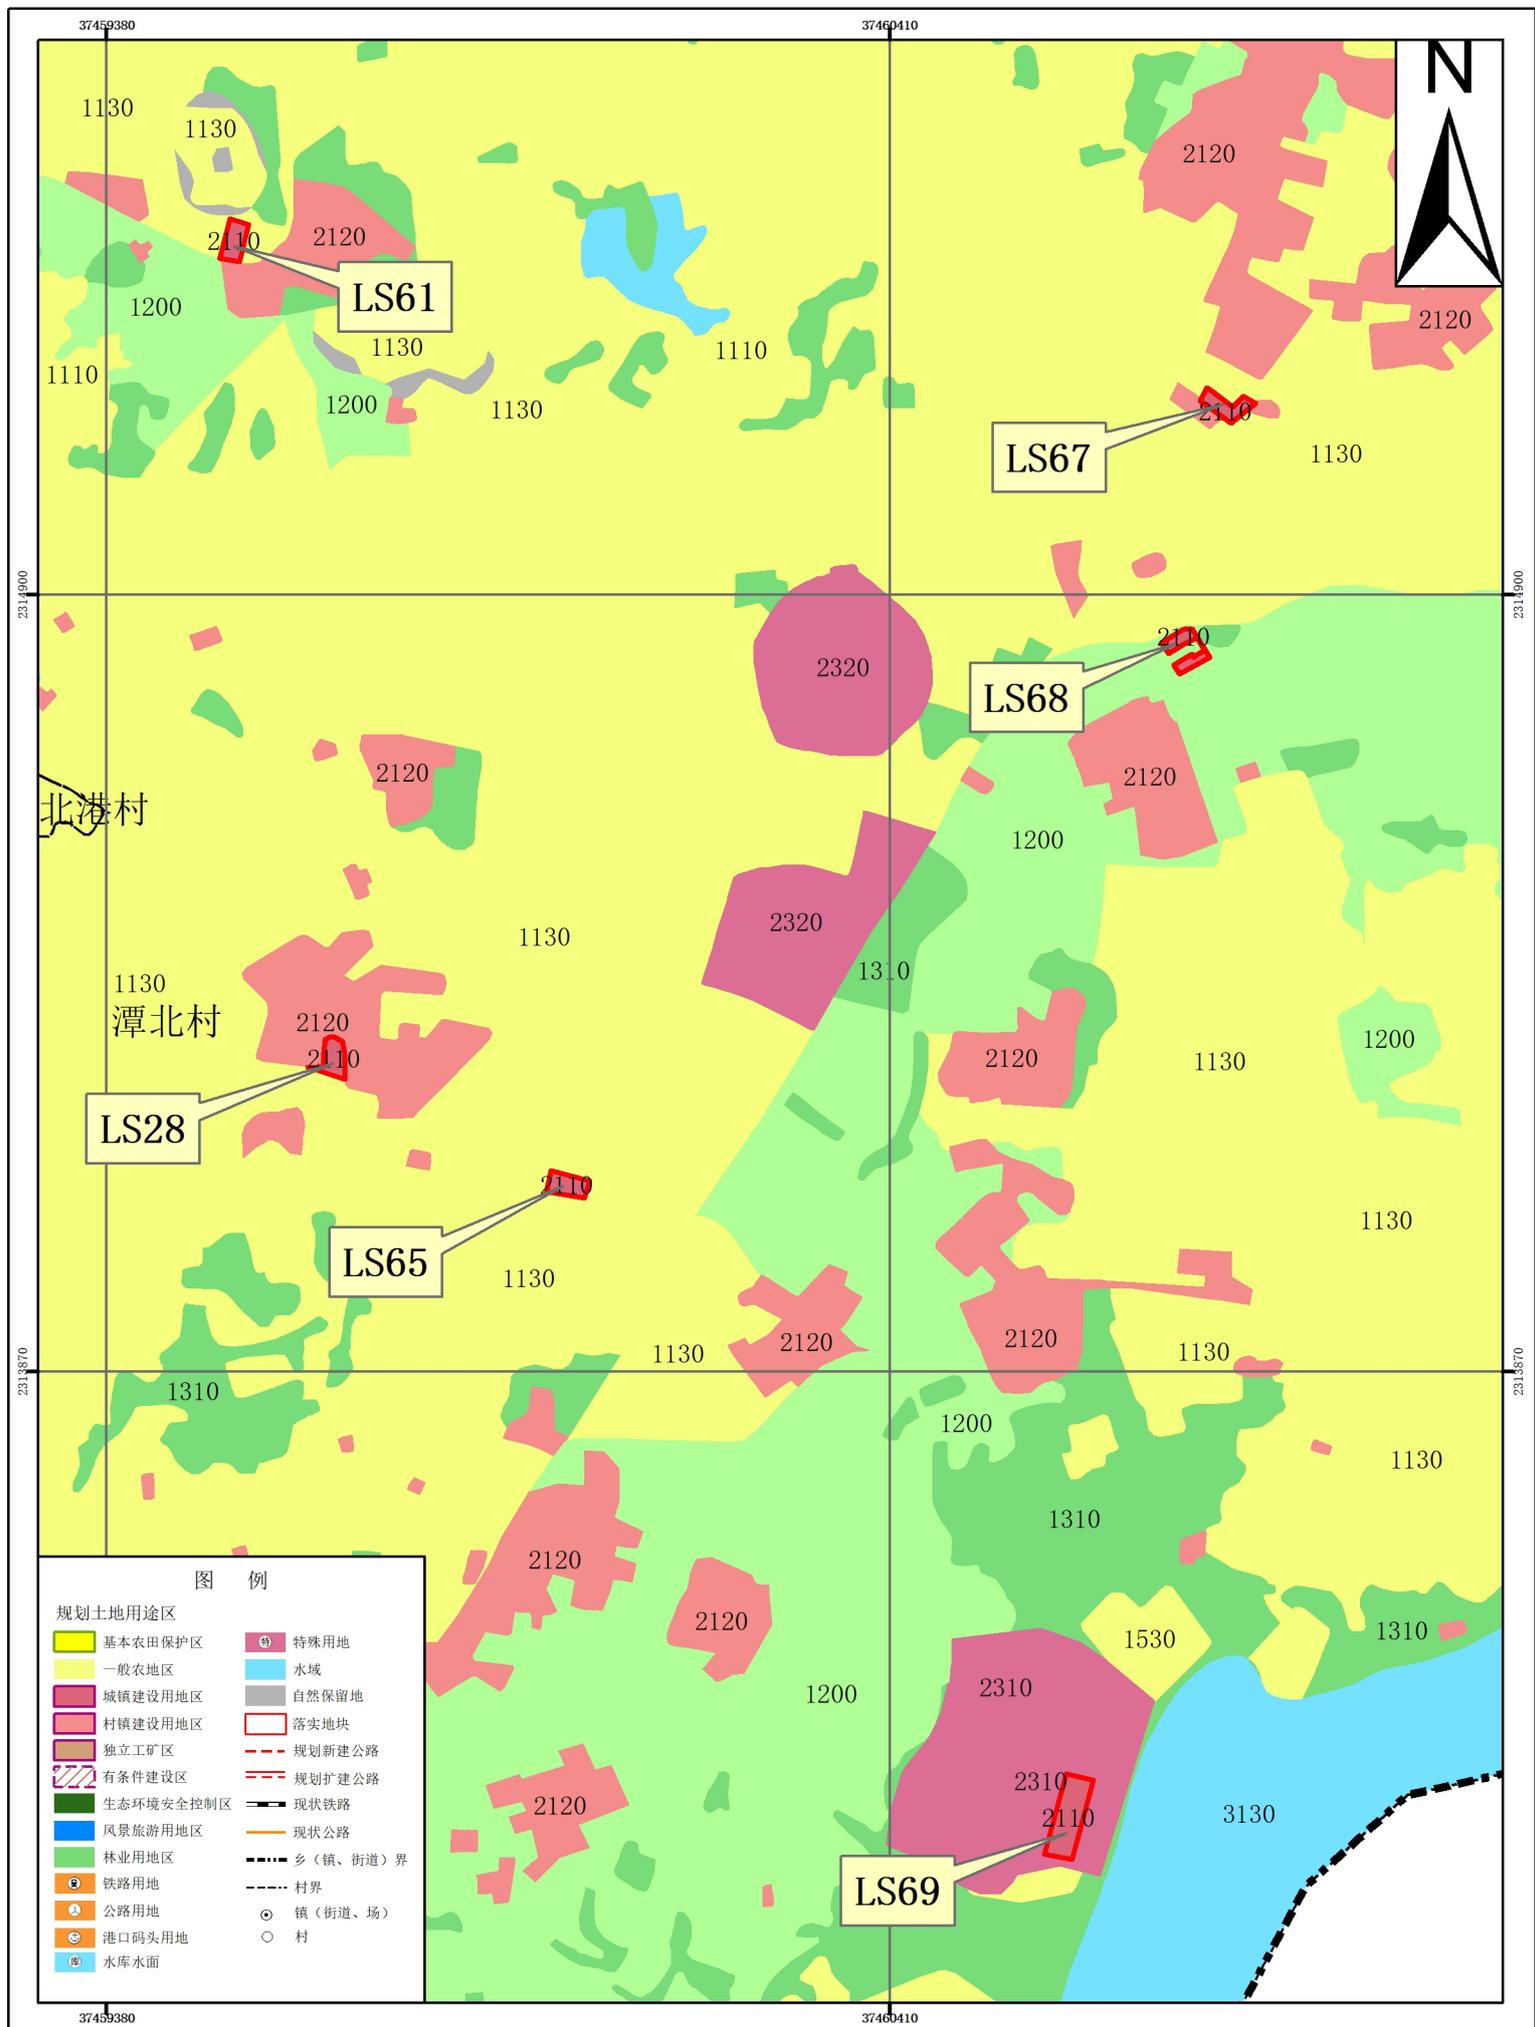


# 湛江经济技术开发区（东海岛）硃洲镇落实地块土地利用规划图（落实后） 局部三

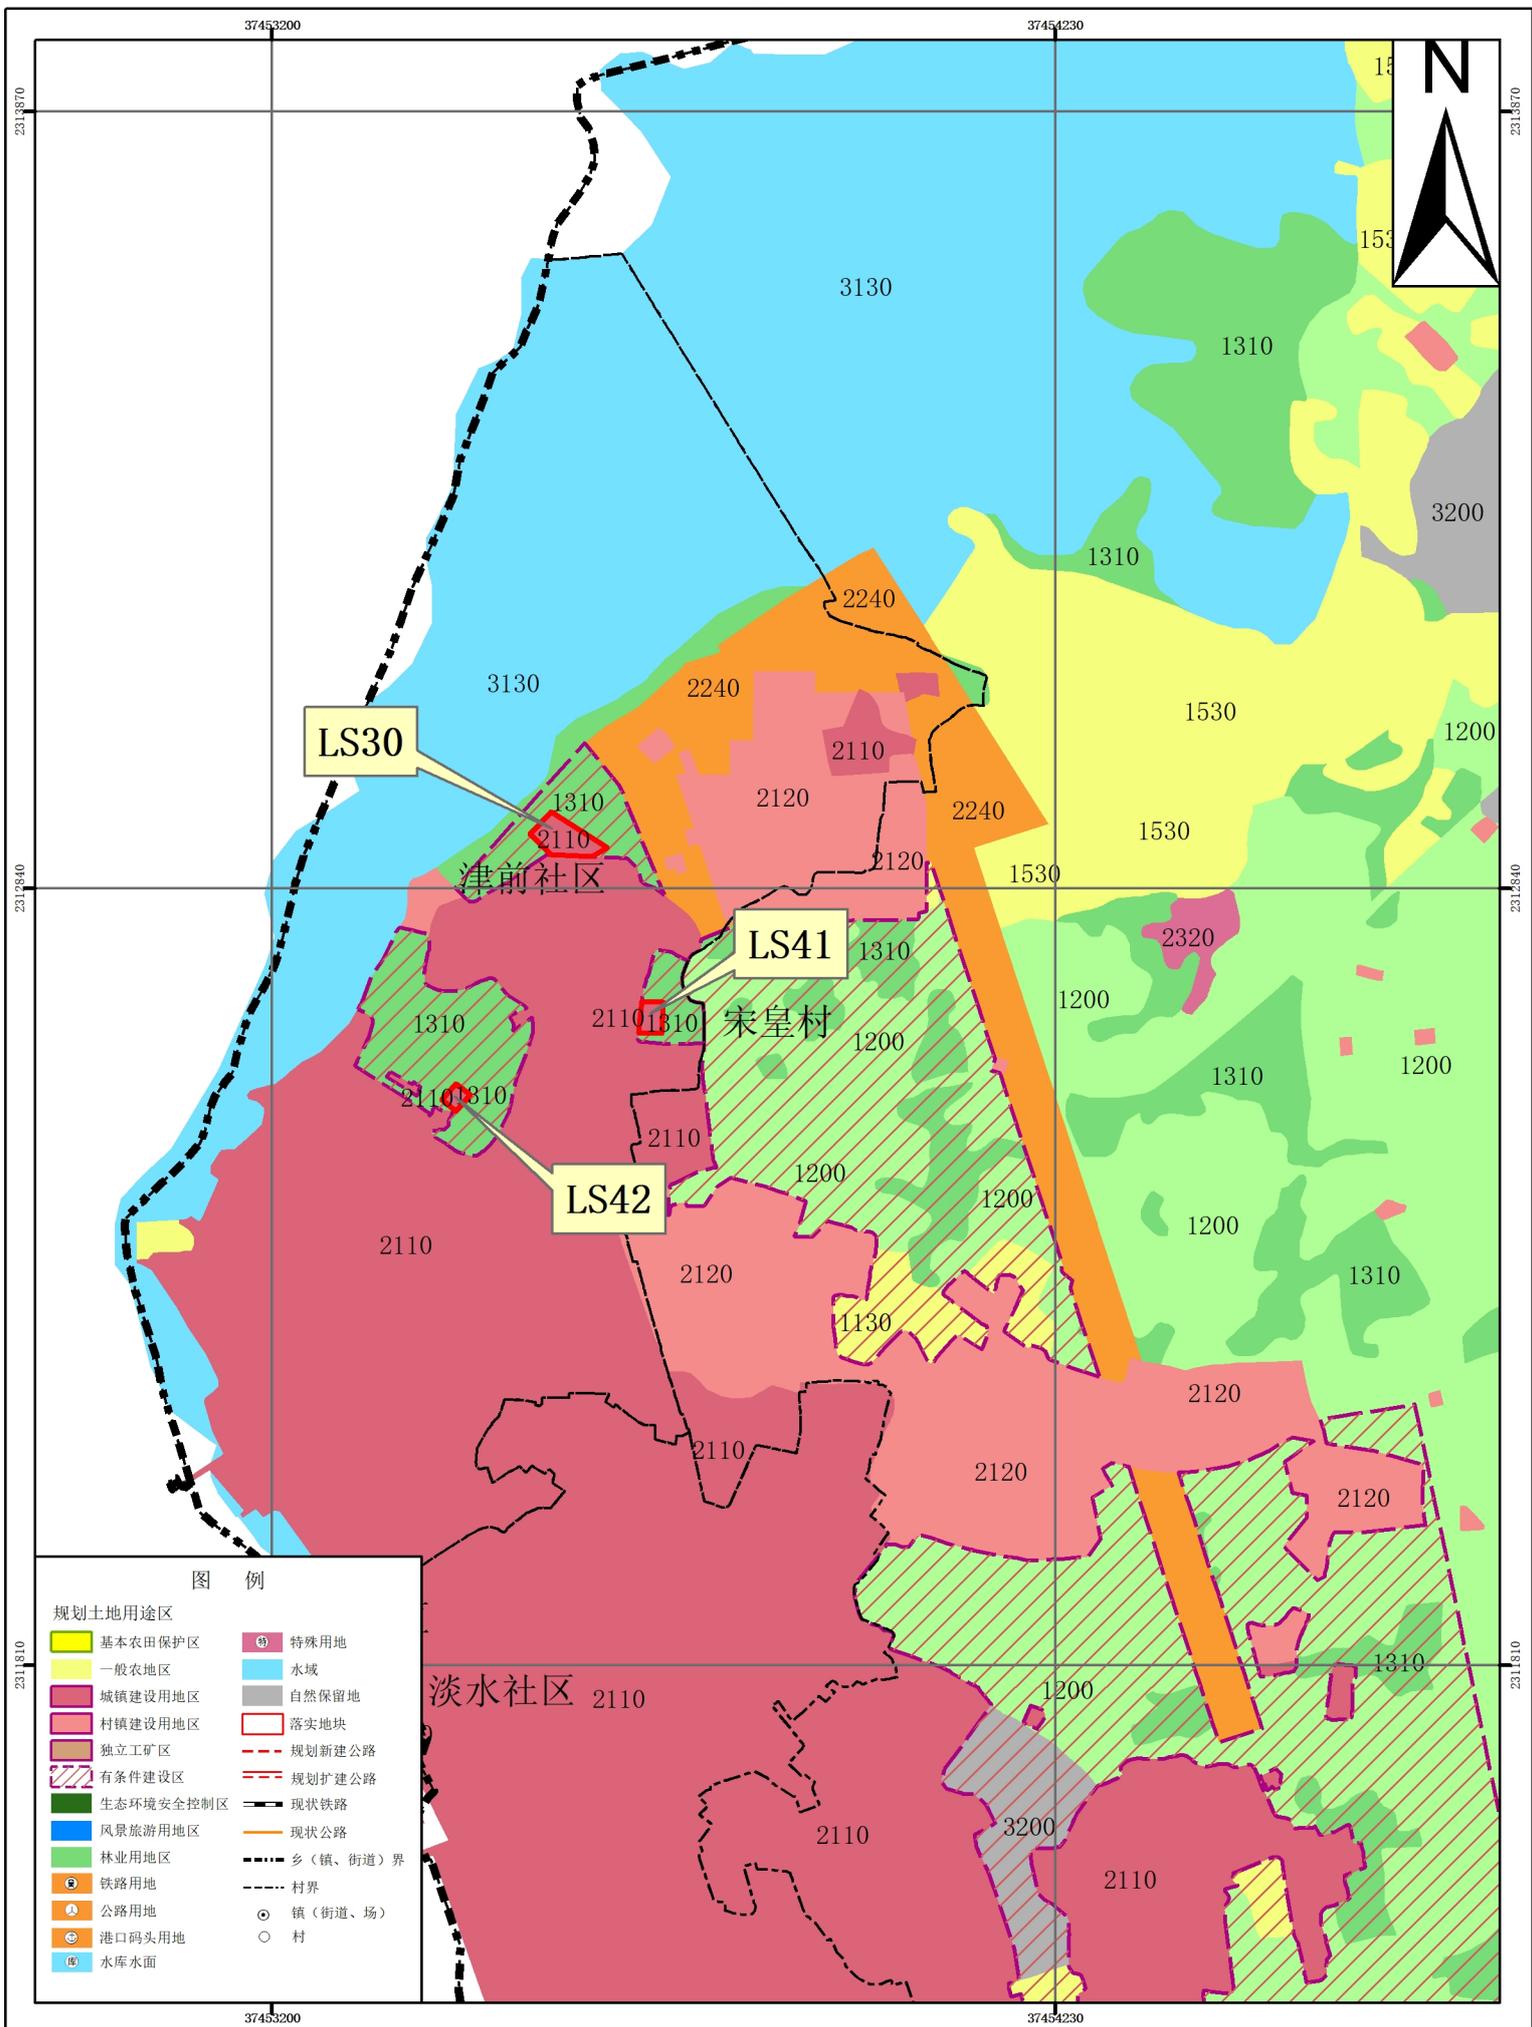





# 湛江经济技术开发区（东海岛）硃洲镇落地地块土地利用规划图（落实后） 局部五

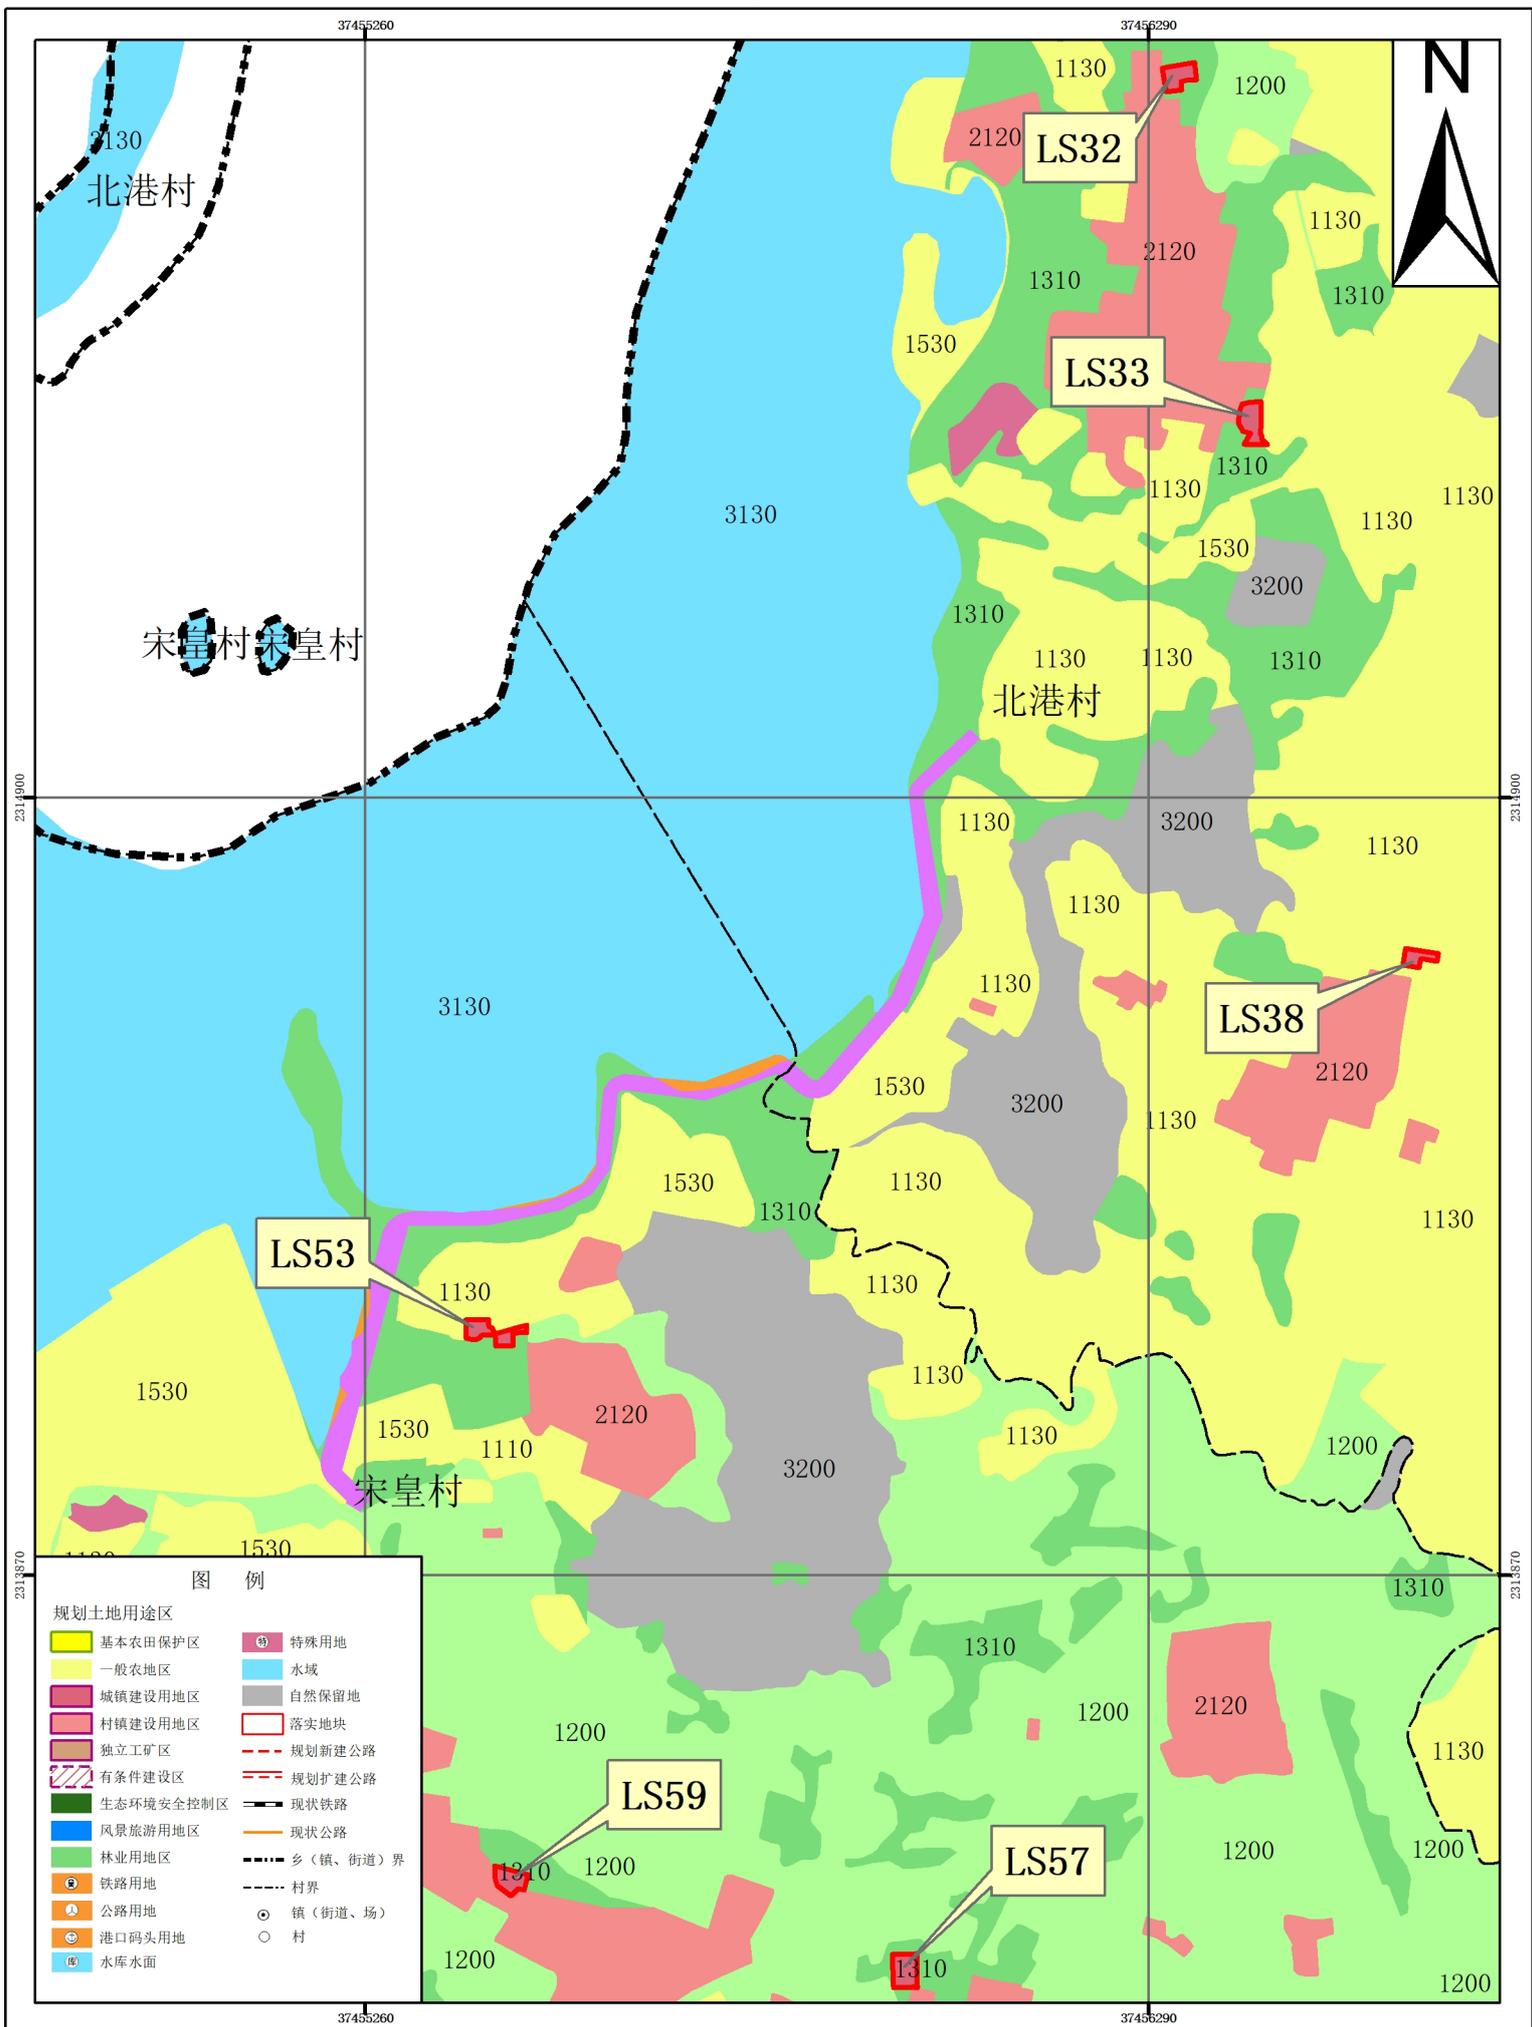


# 湛江经济技术开发区（东海岛）硇洲镇落实地块土地利用规划图（落实后） 局部六

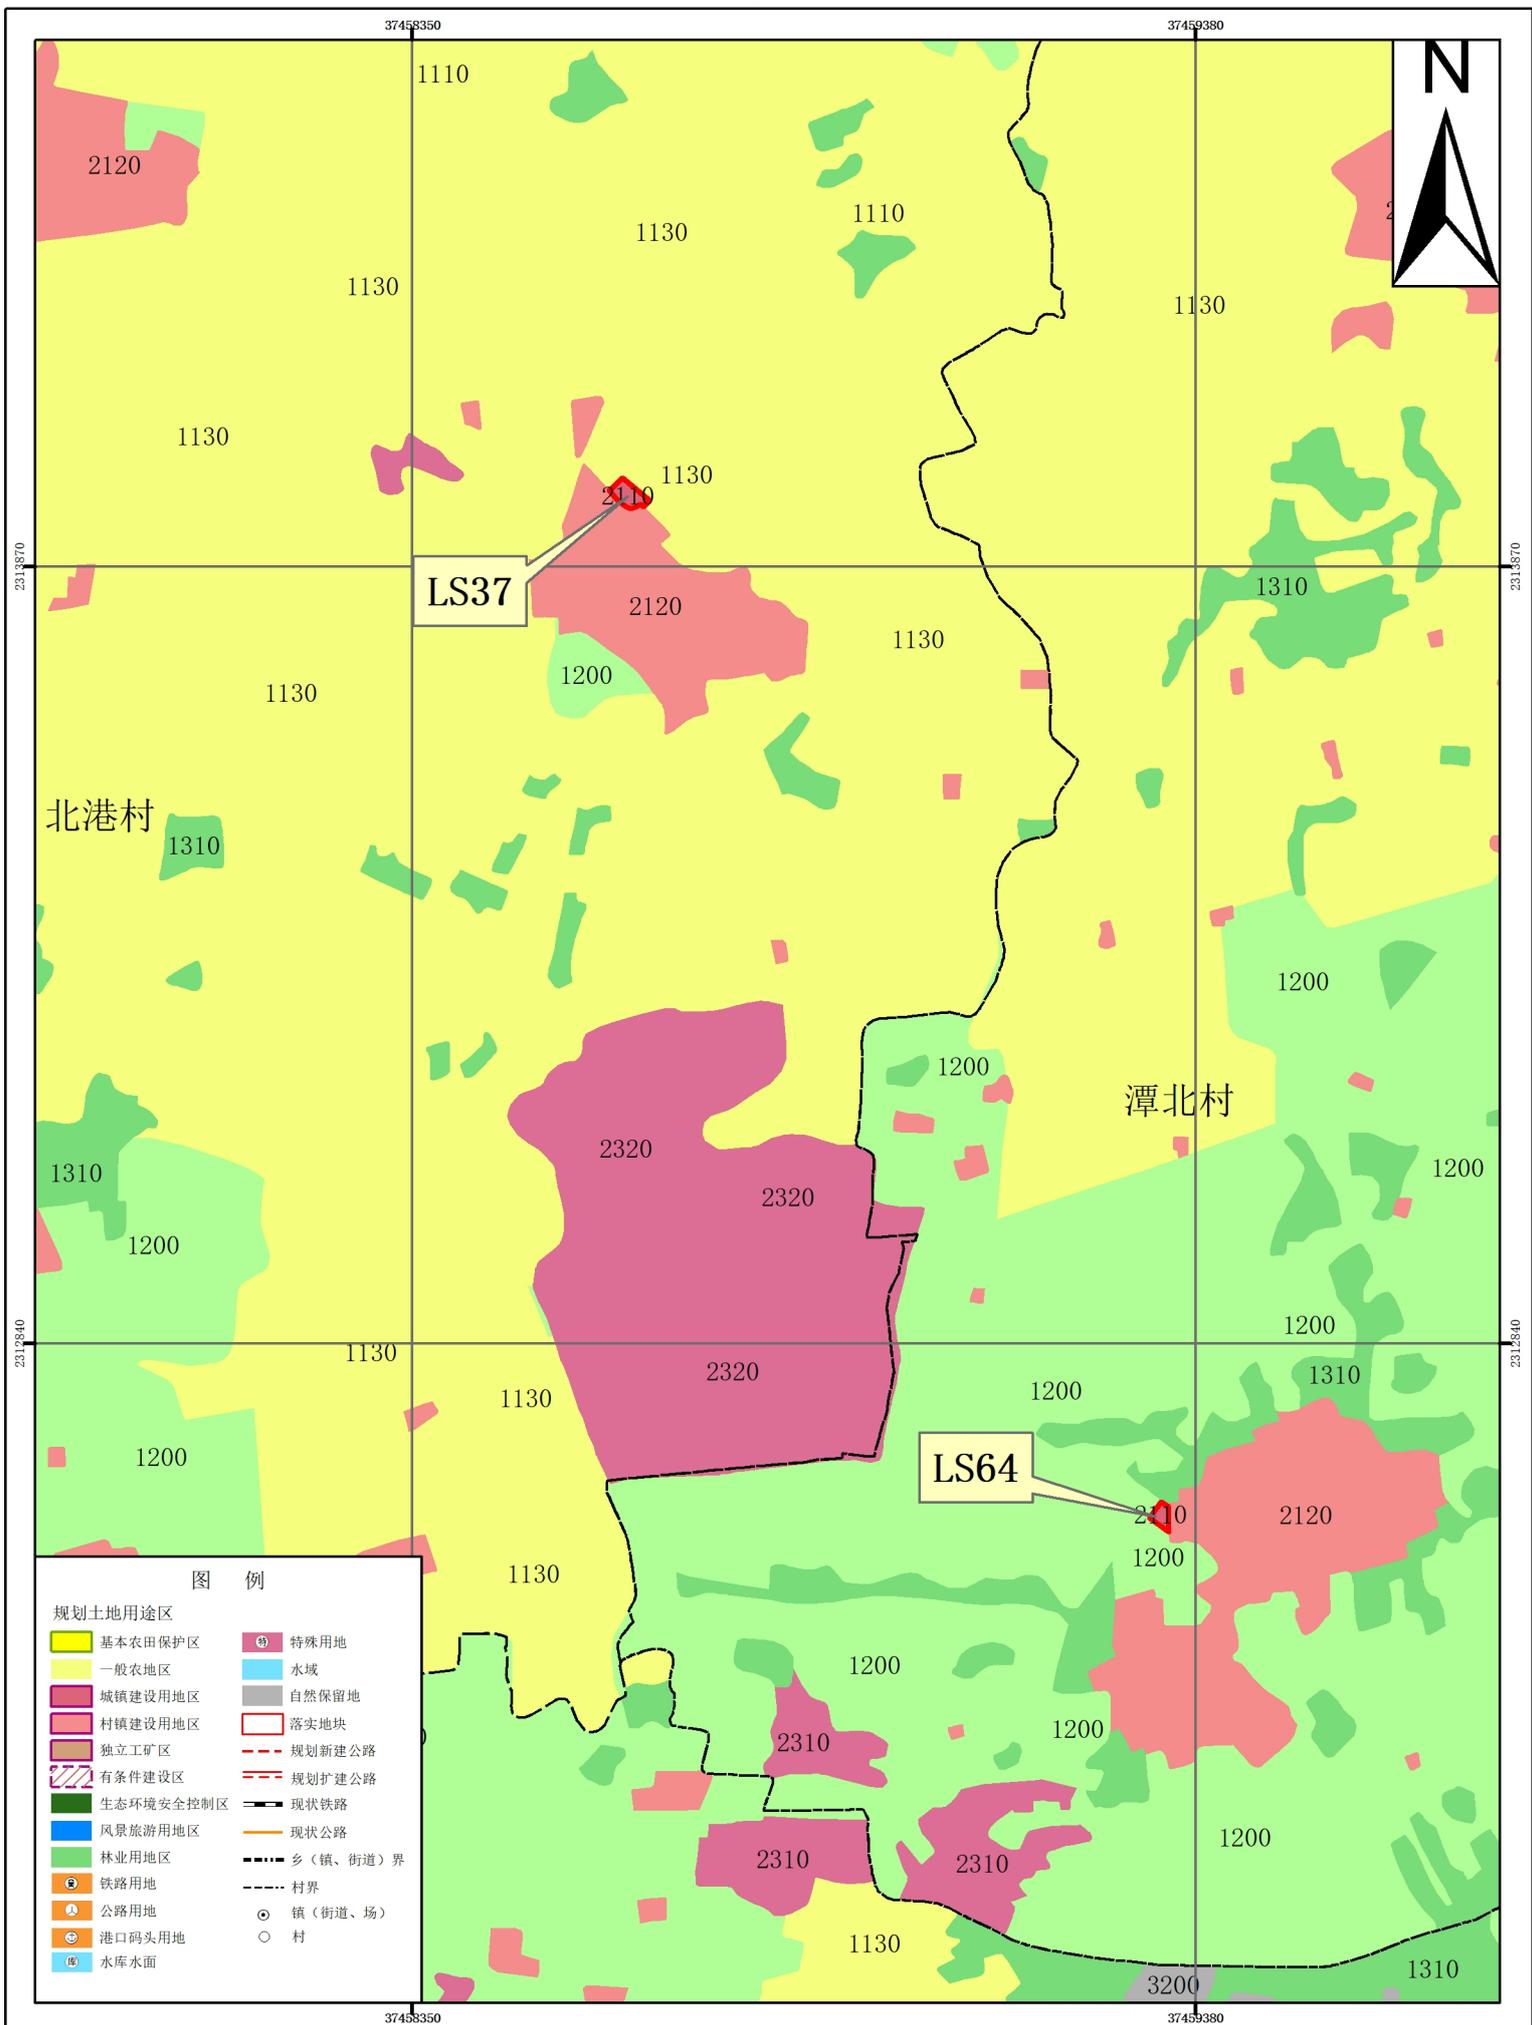


# 湛江经济技术开发区（东海岛）硇洲镇落实地块土地利用规划图（落实后） 局部七

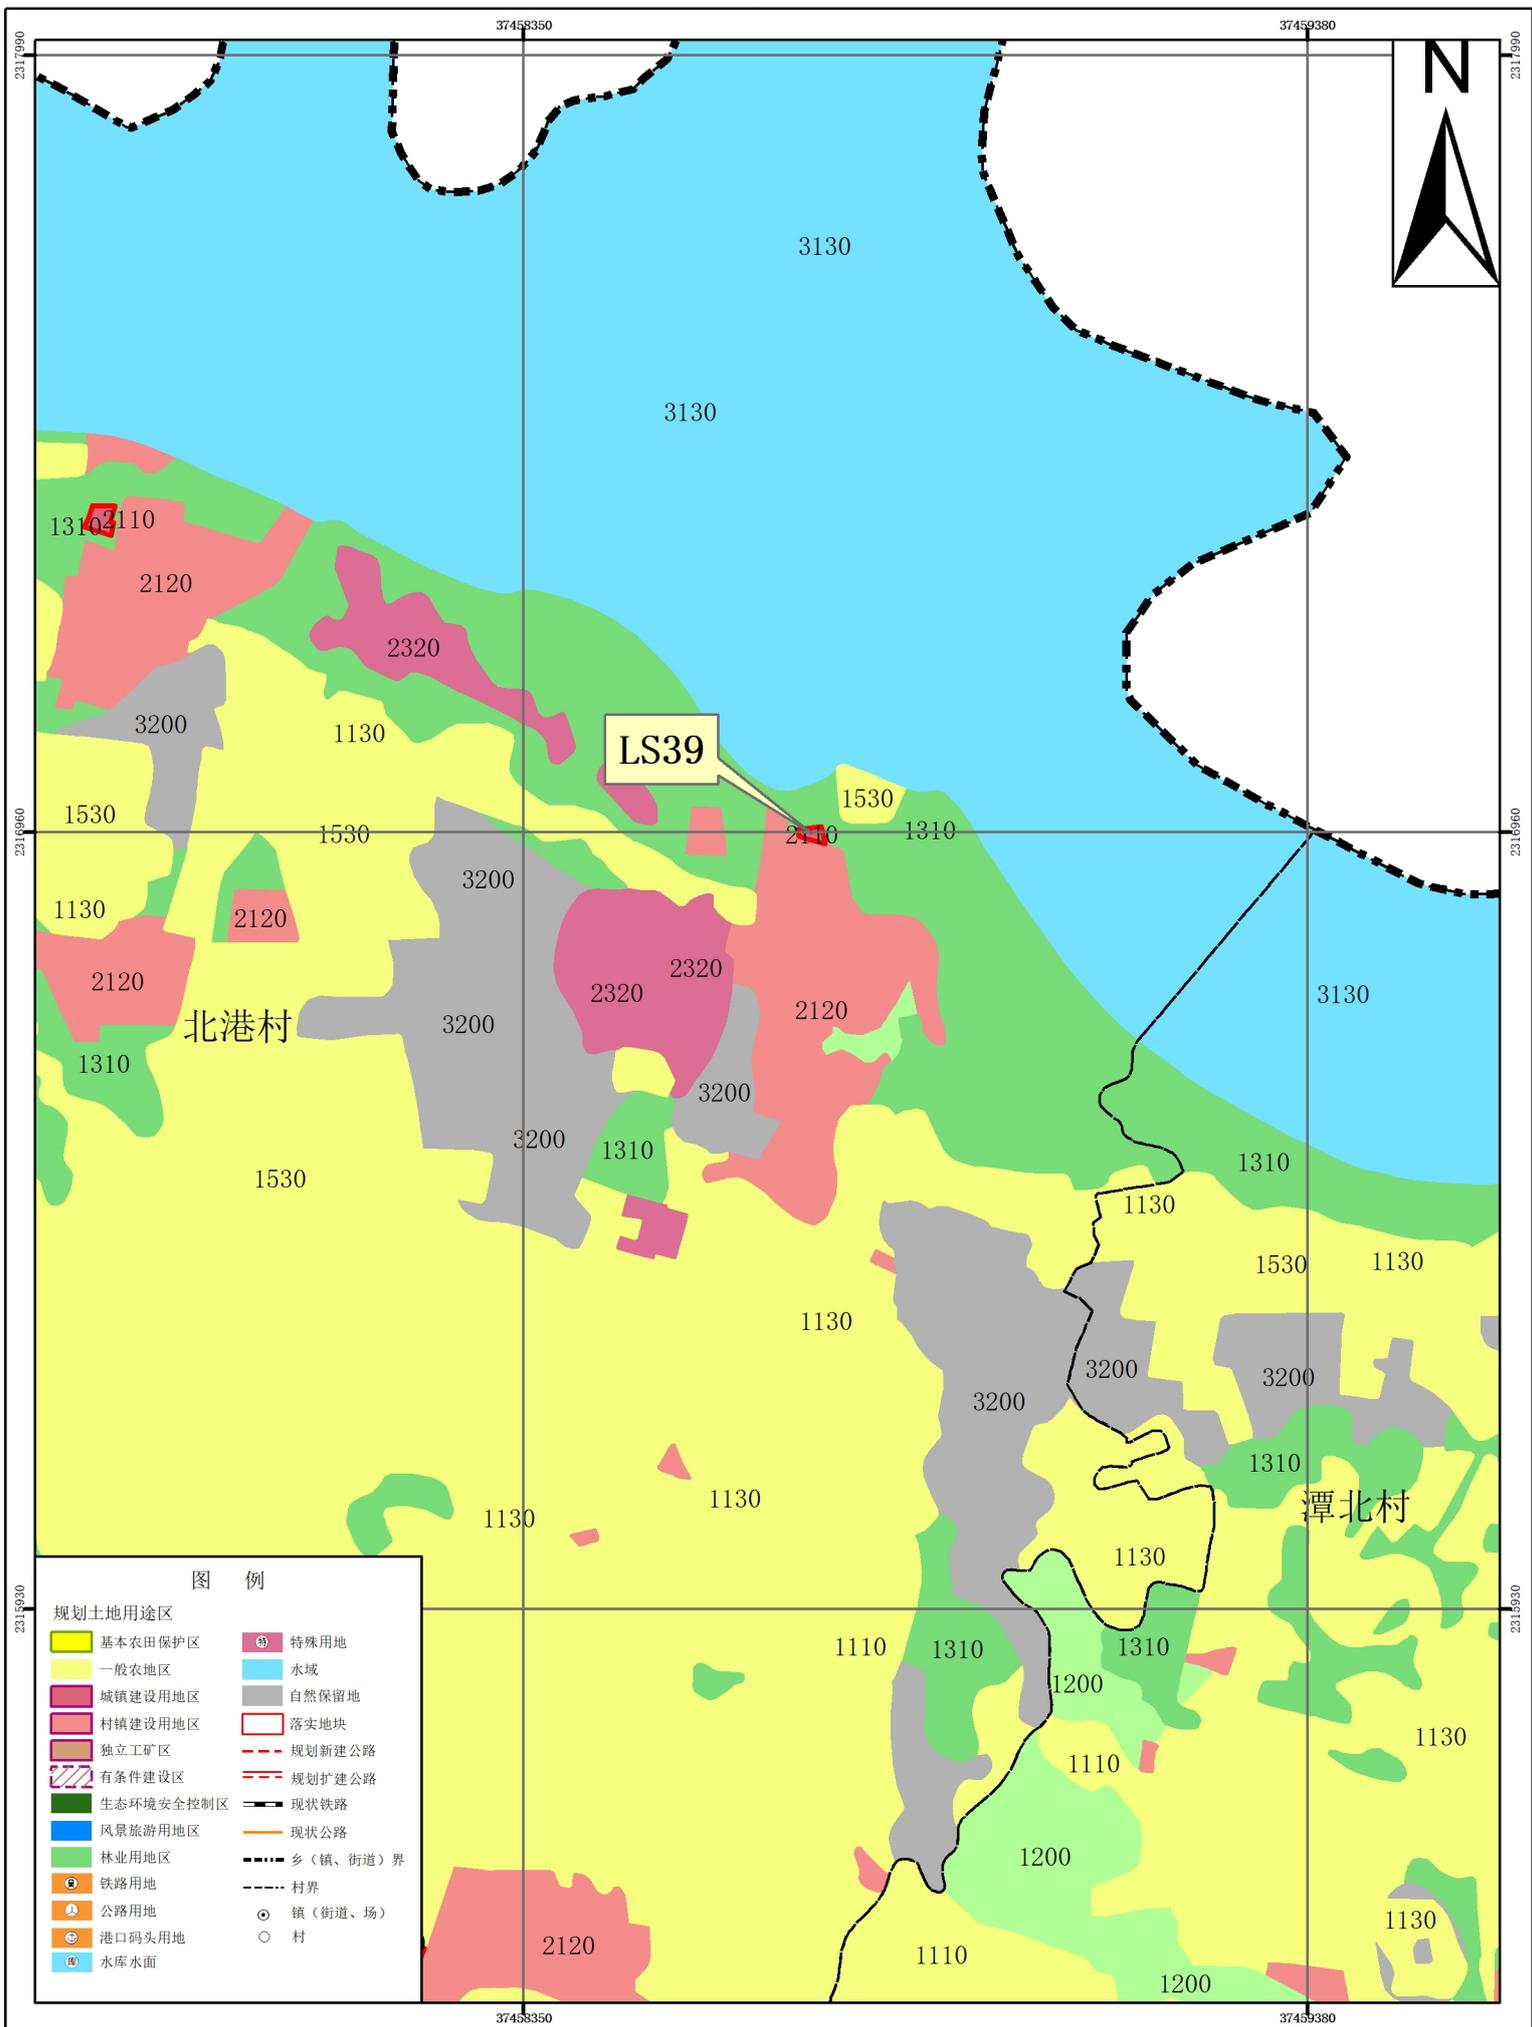


# 湛江经济技术开发区（东海岛）硃洲镇落地地块土地利用规划图（落实后） 局部八

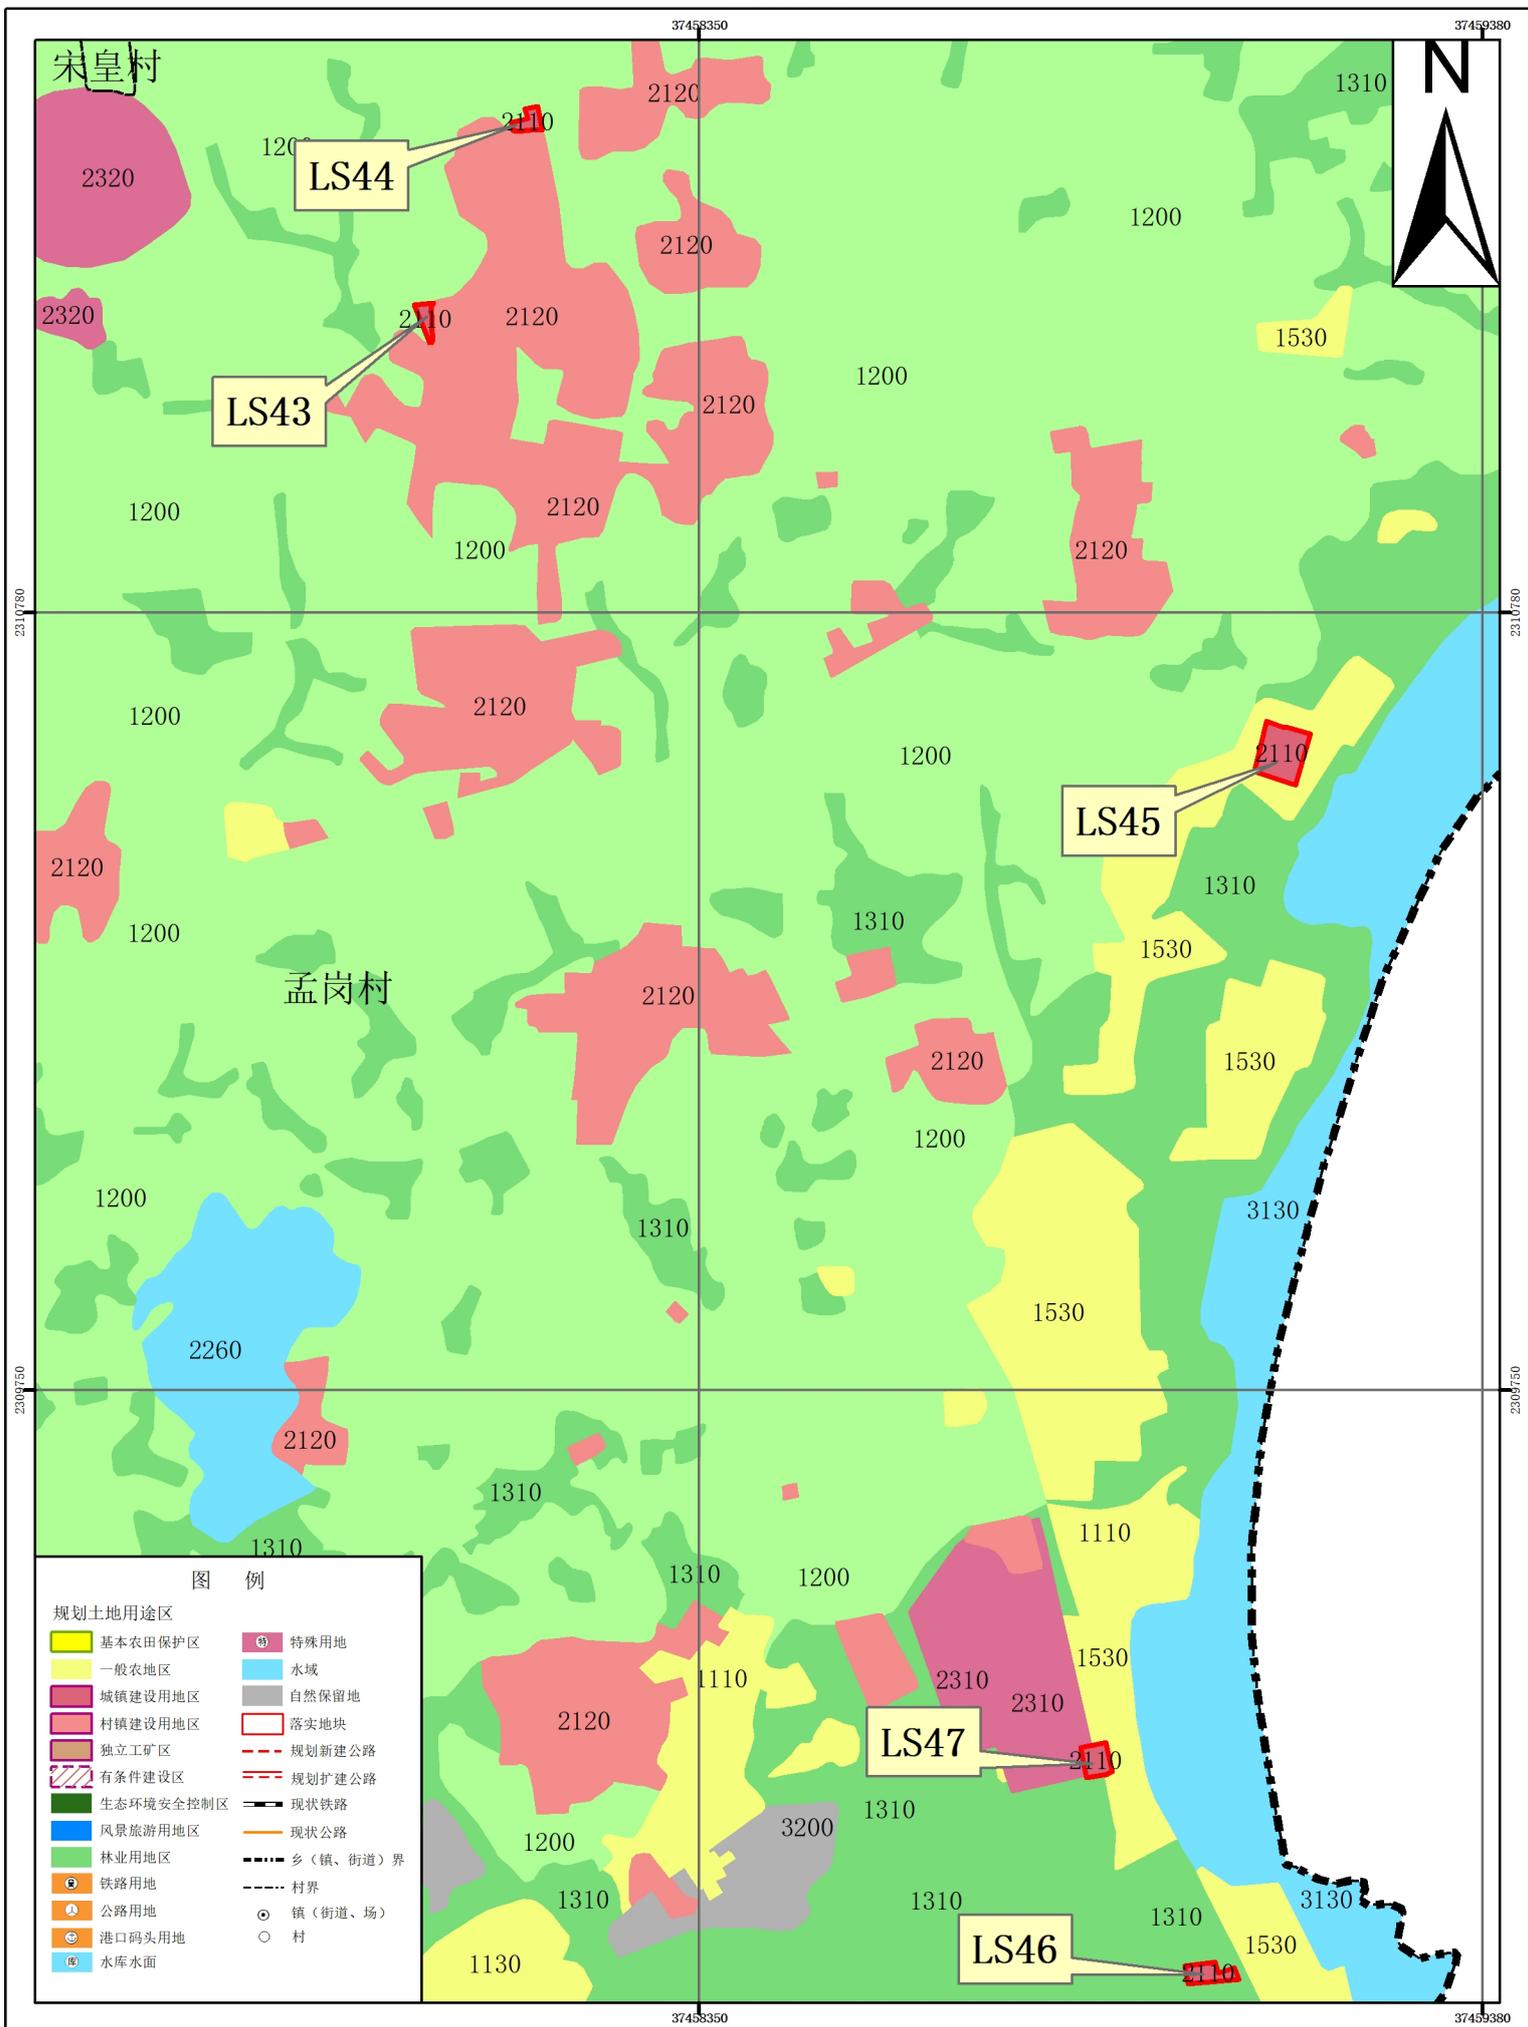


# 湛江经济技术开发区（东海岛）硇洲镇落地地块土地利用规划图（落实后） 局部九

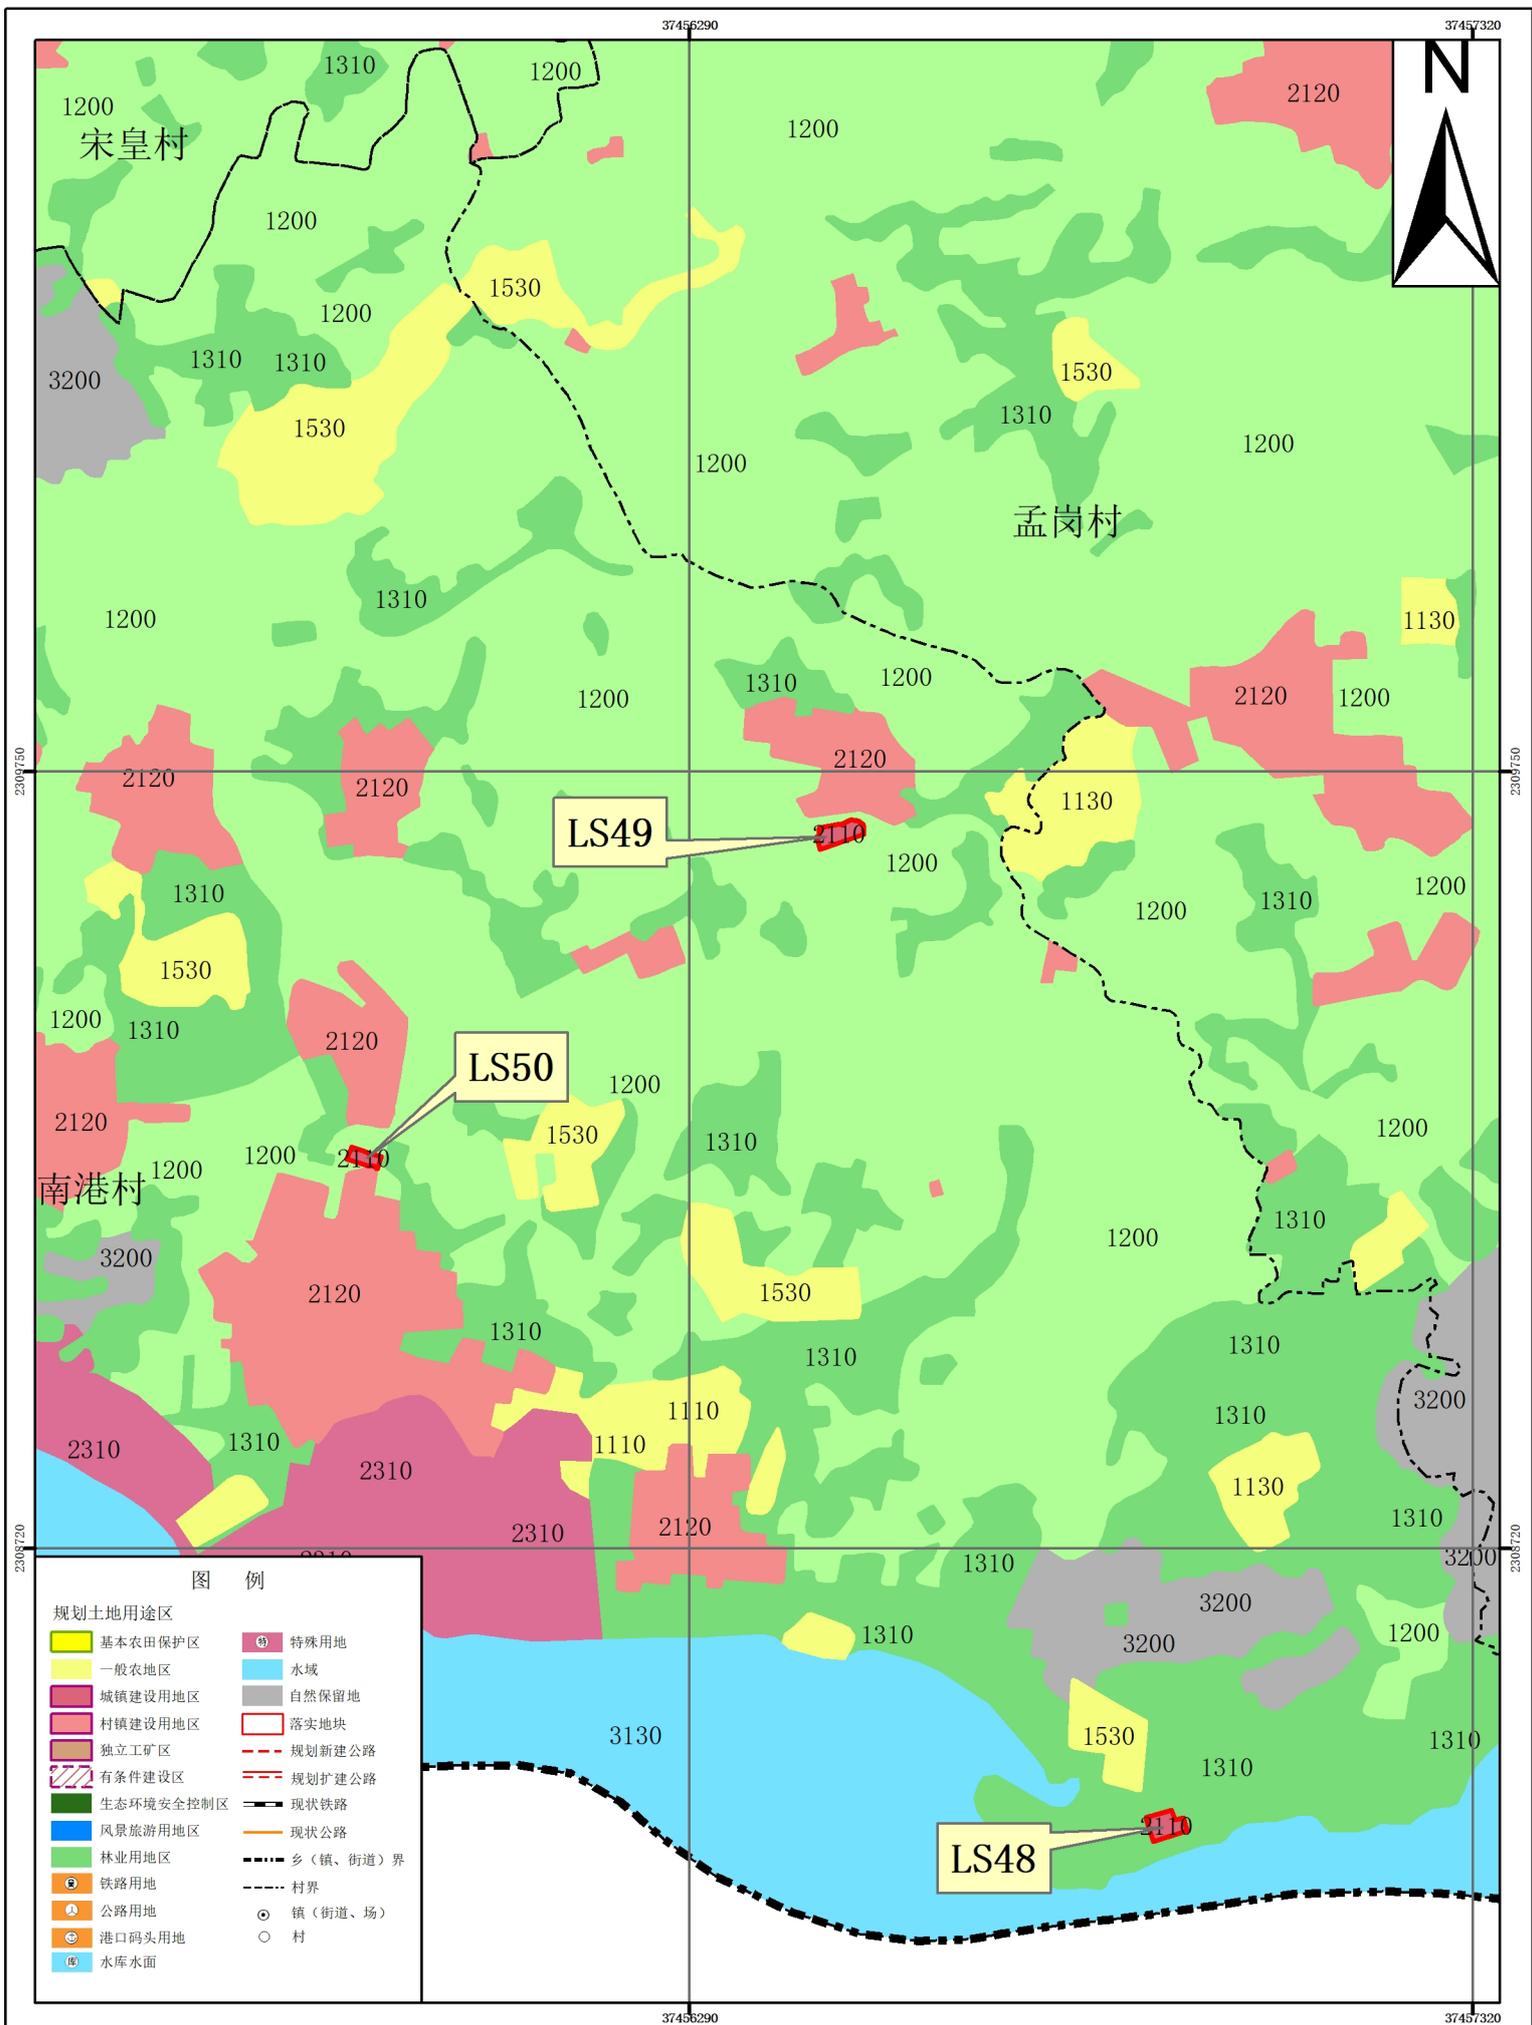


# 湛江经济技术开发区（东海岛）硇洲镇落实地块土地利用规划图（落实后） 局部十

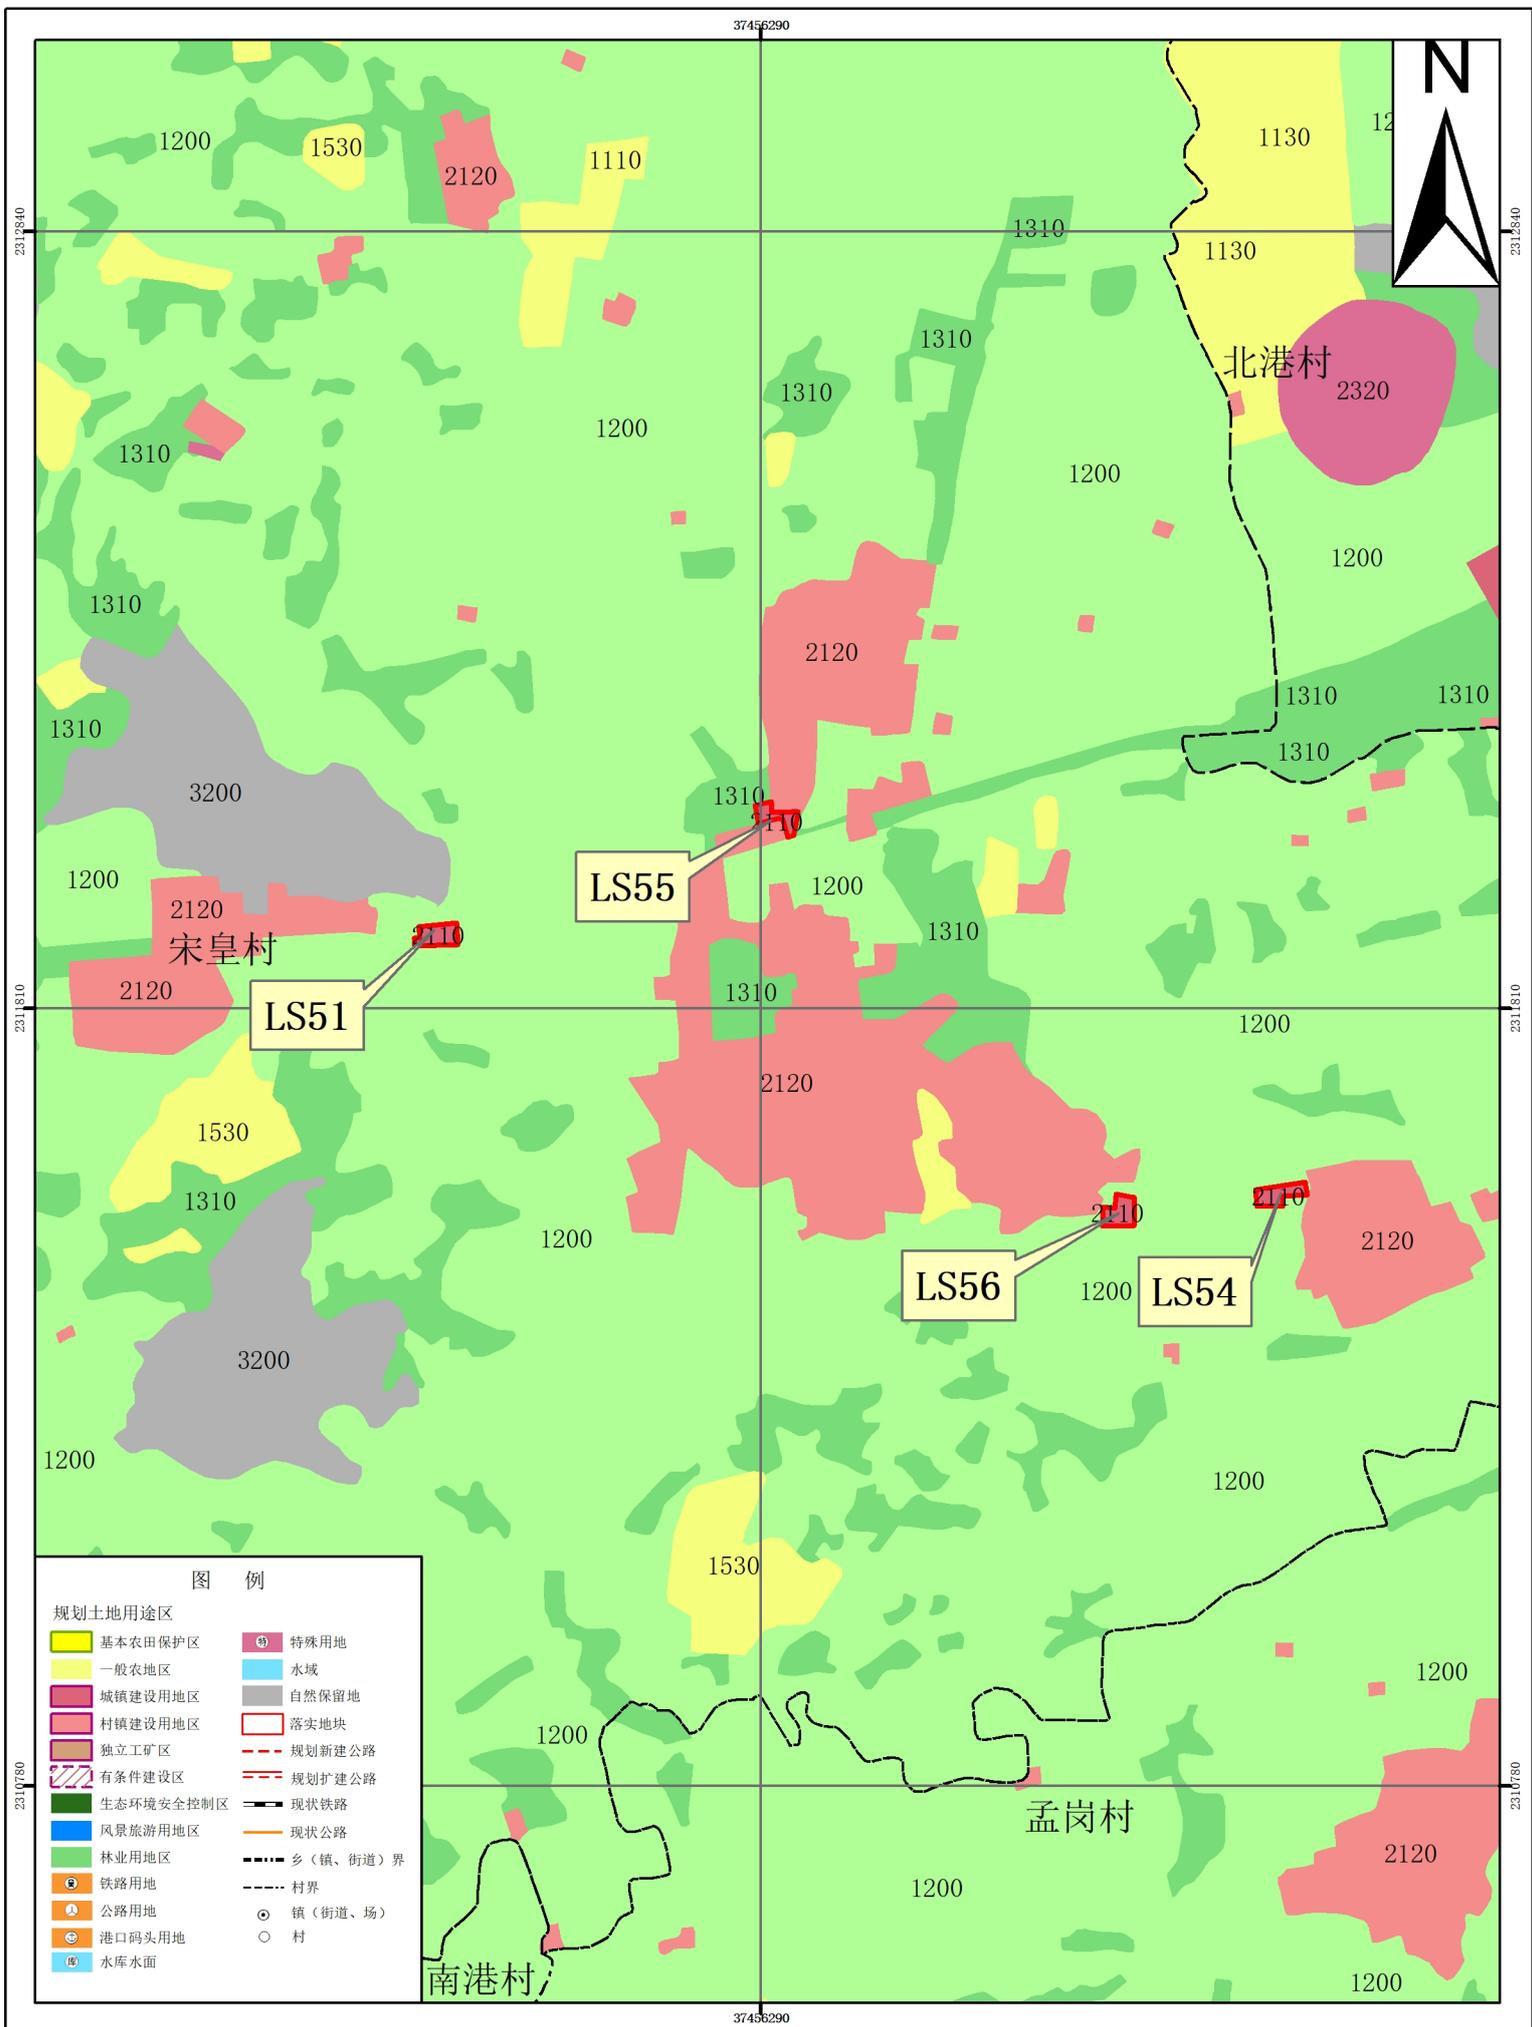


# 湛江经济技术开发区（东海岛）硃洲镇落地地块土地利用规划图（落实后） 局部十一

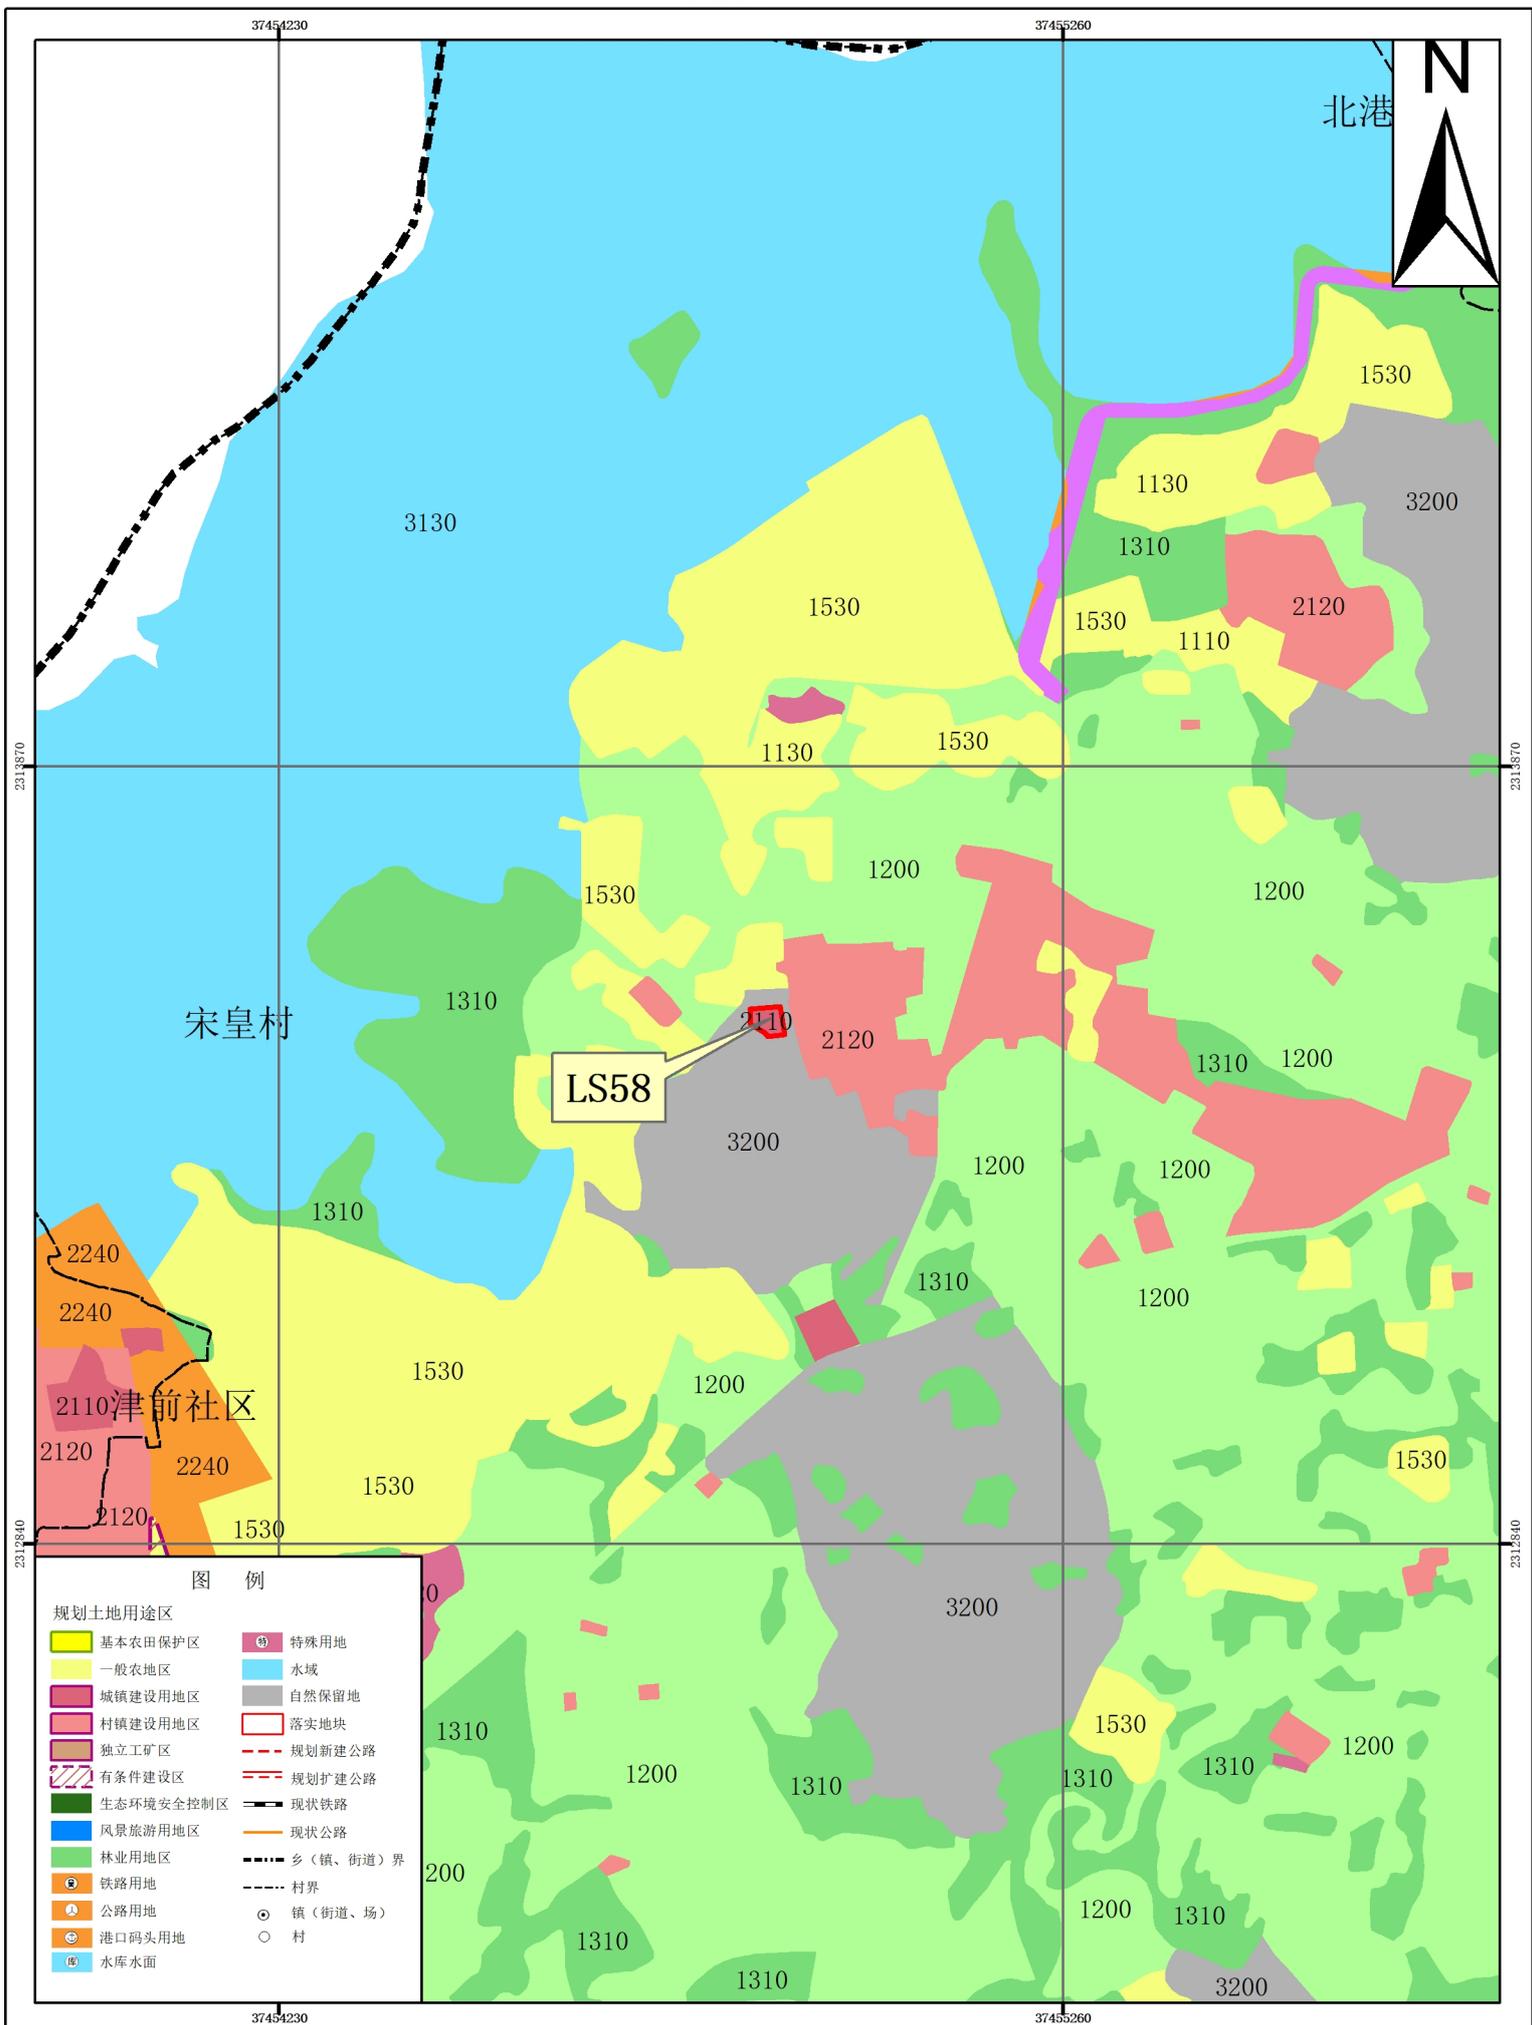


# 湛江经济技术开发区（东海岛）硇洲镇落地地块土地利用规划图（落实后） 局部十二

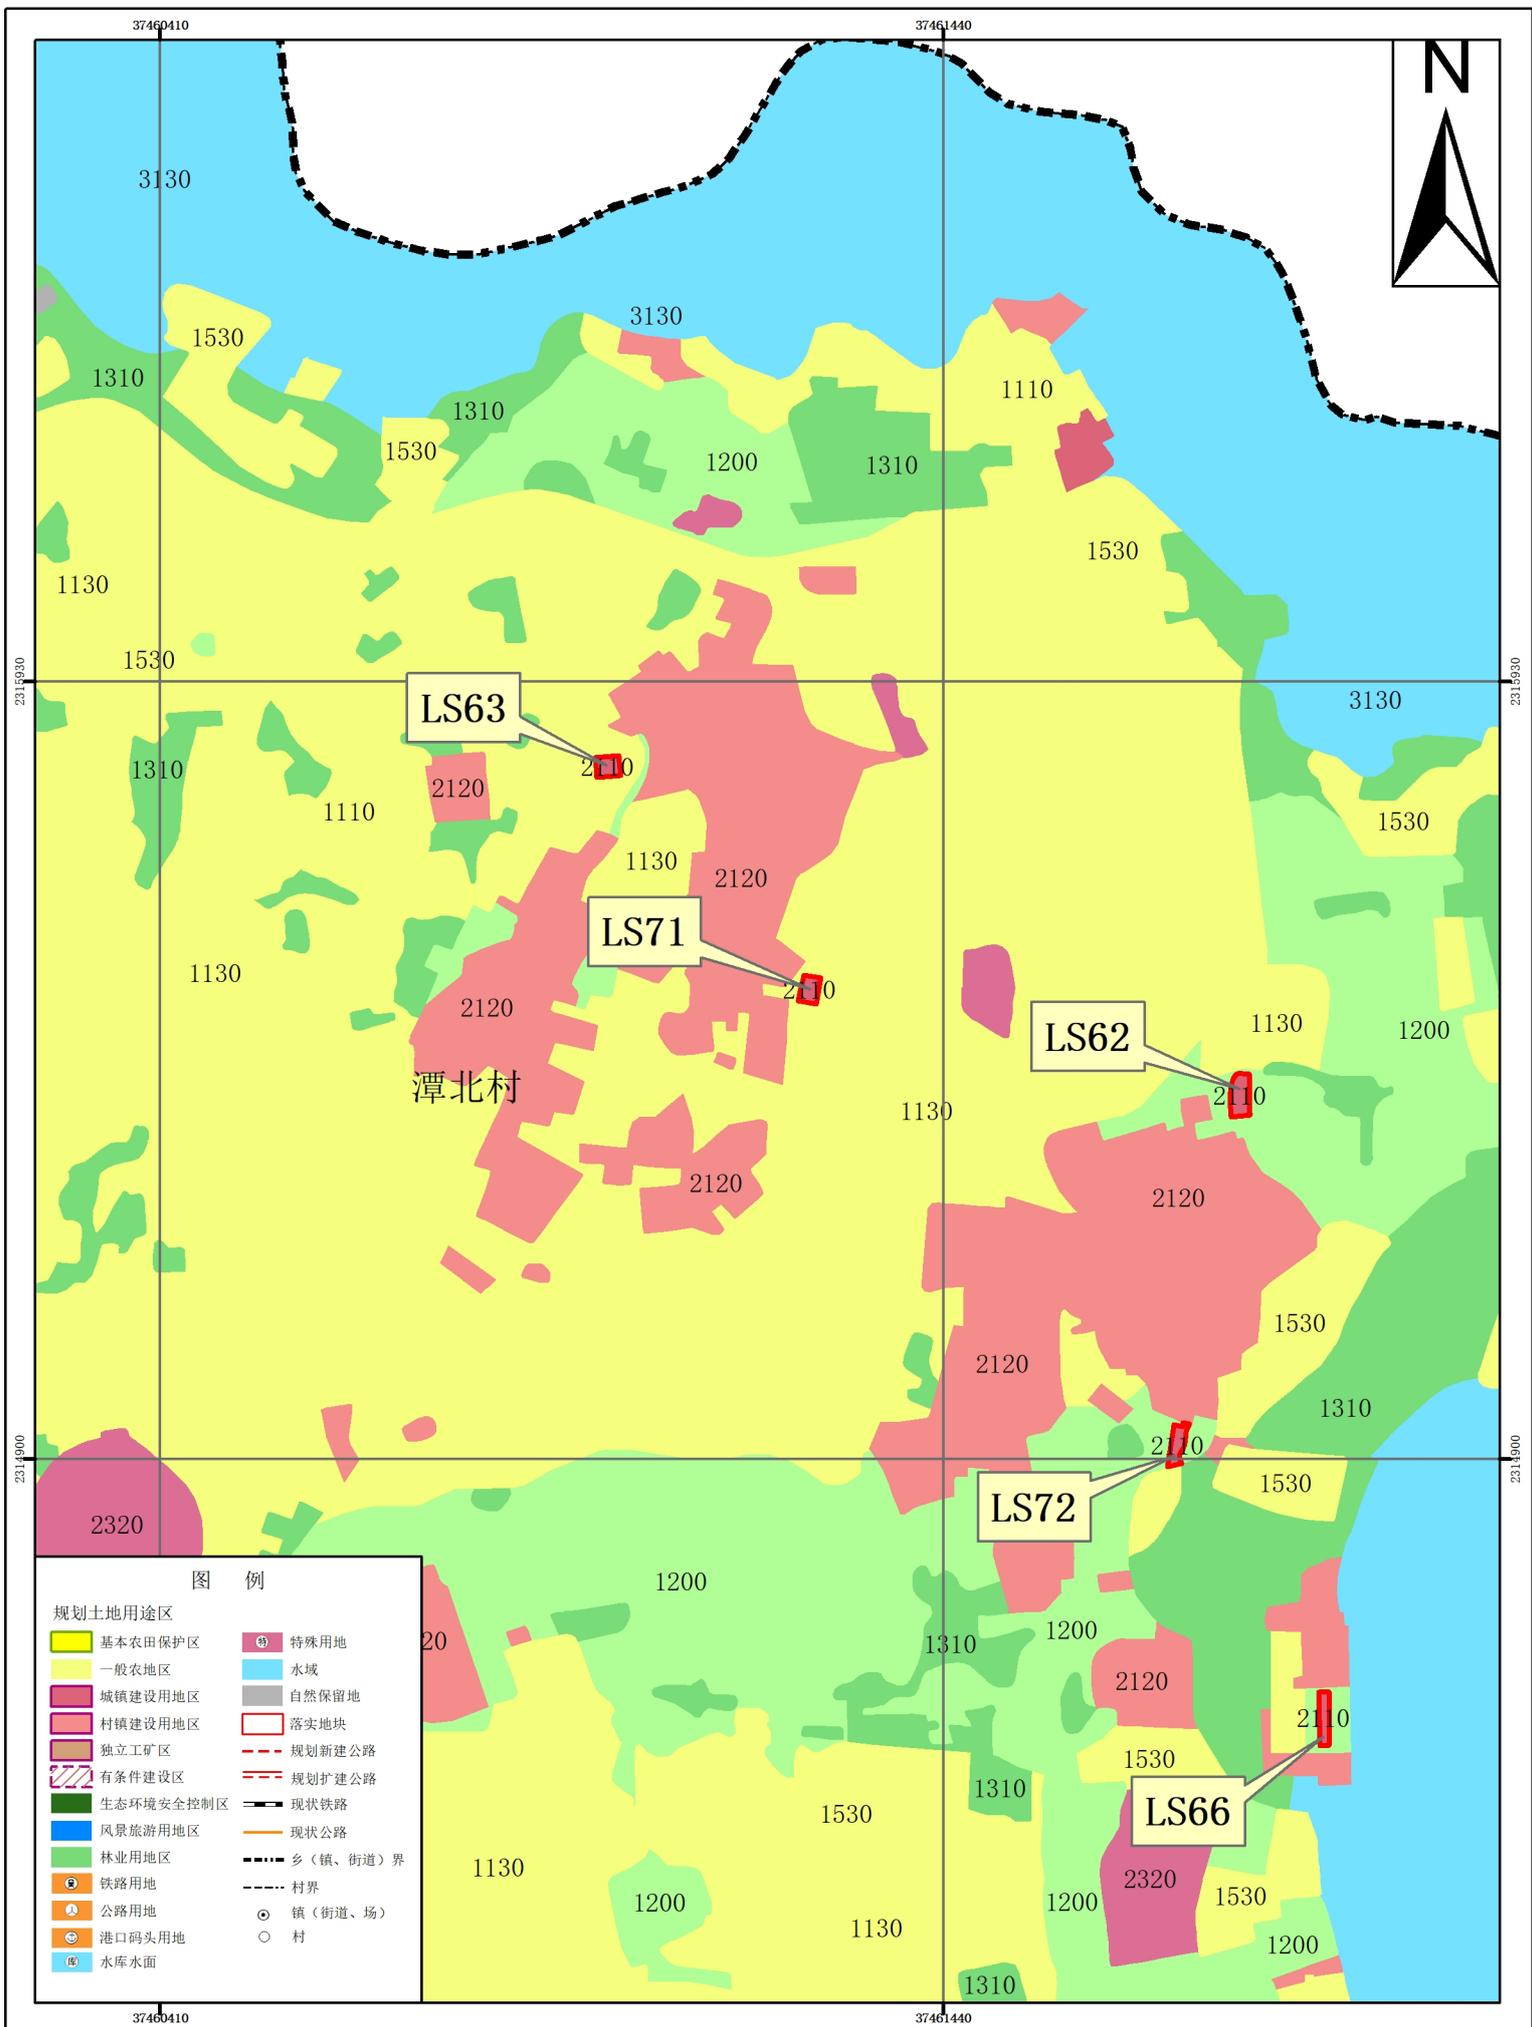


# 湛江经济技术开发区（东海岛）硇洲镇落地地块土地利用规划图（落实前） 局部一

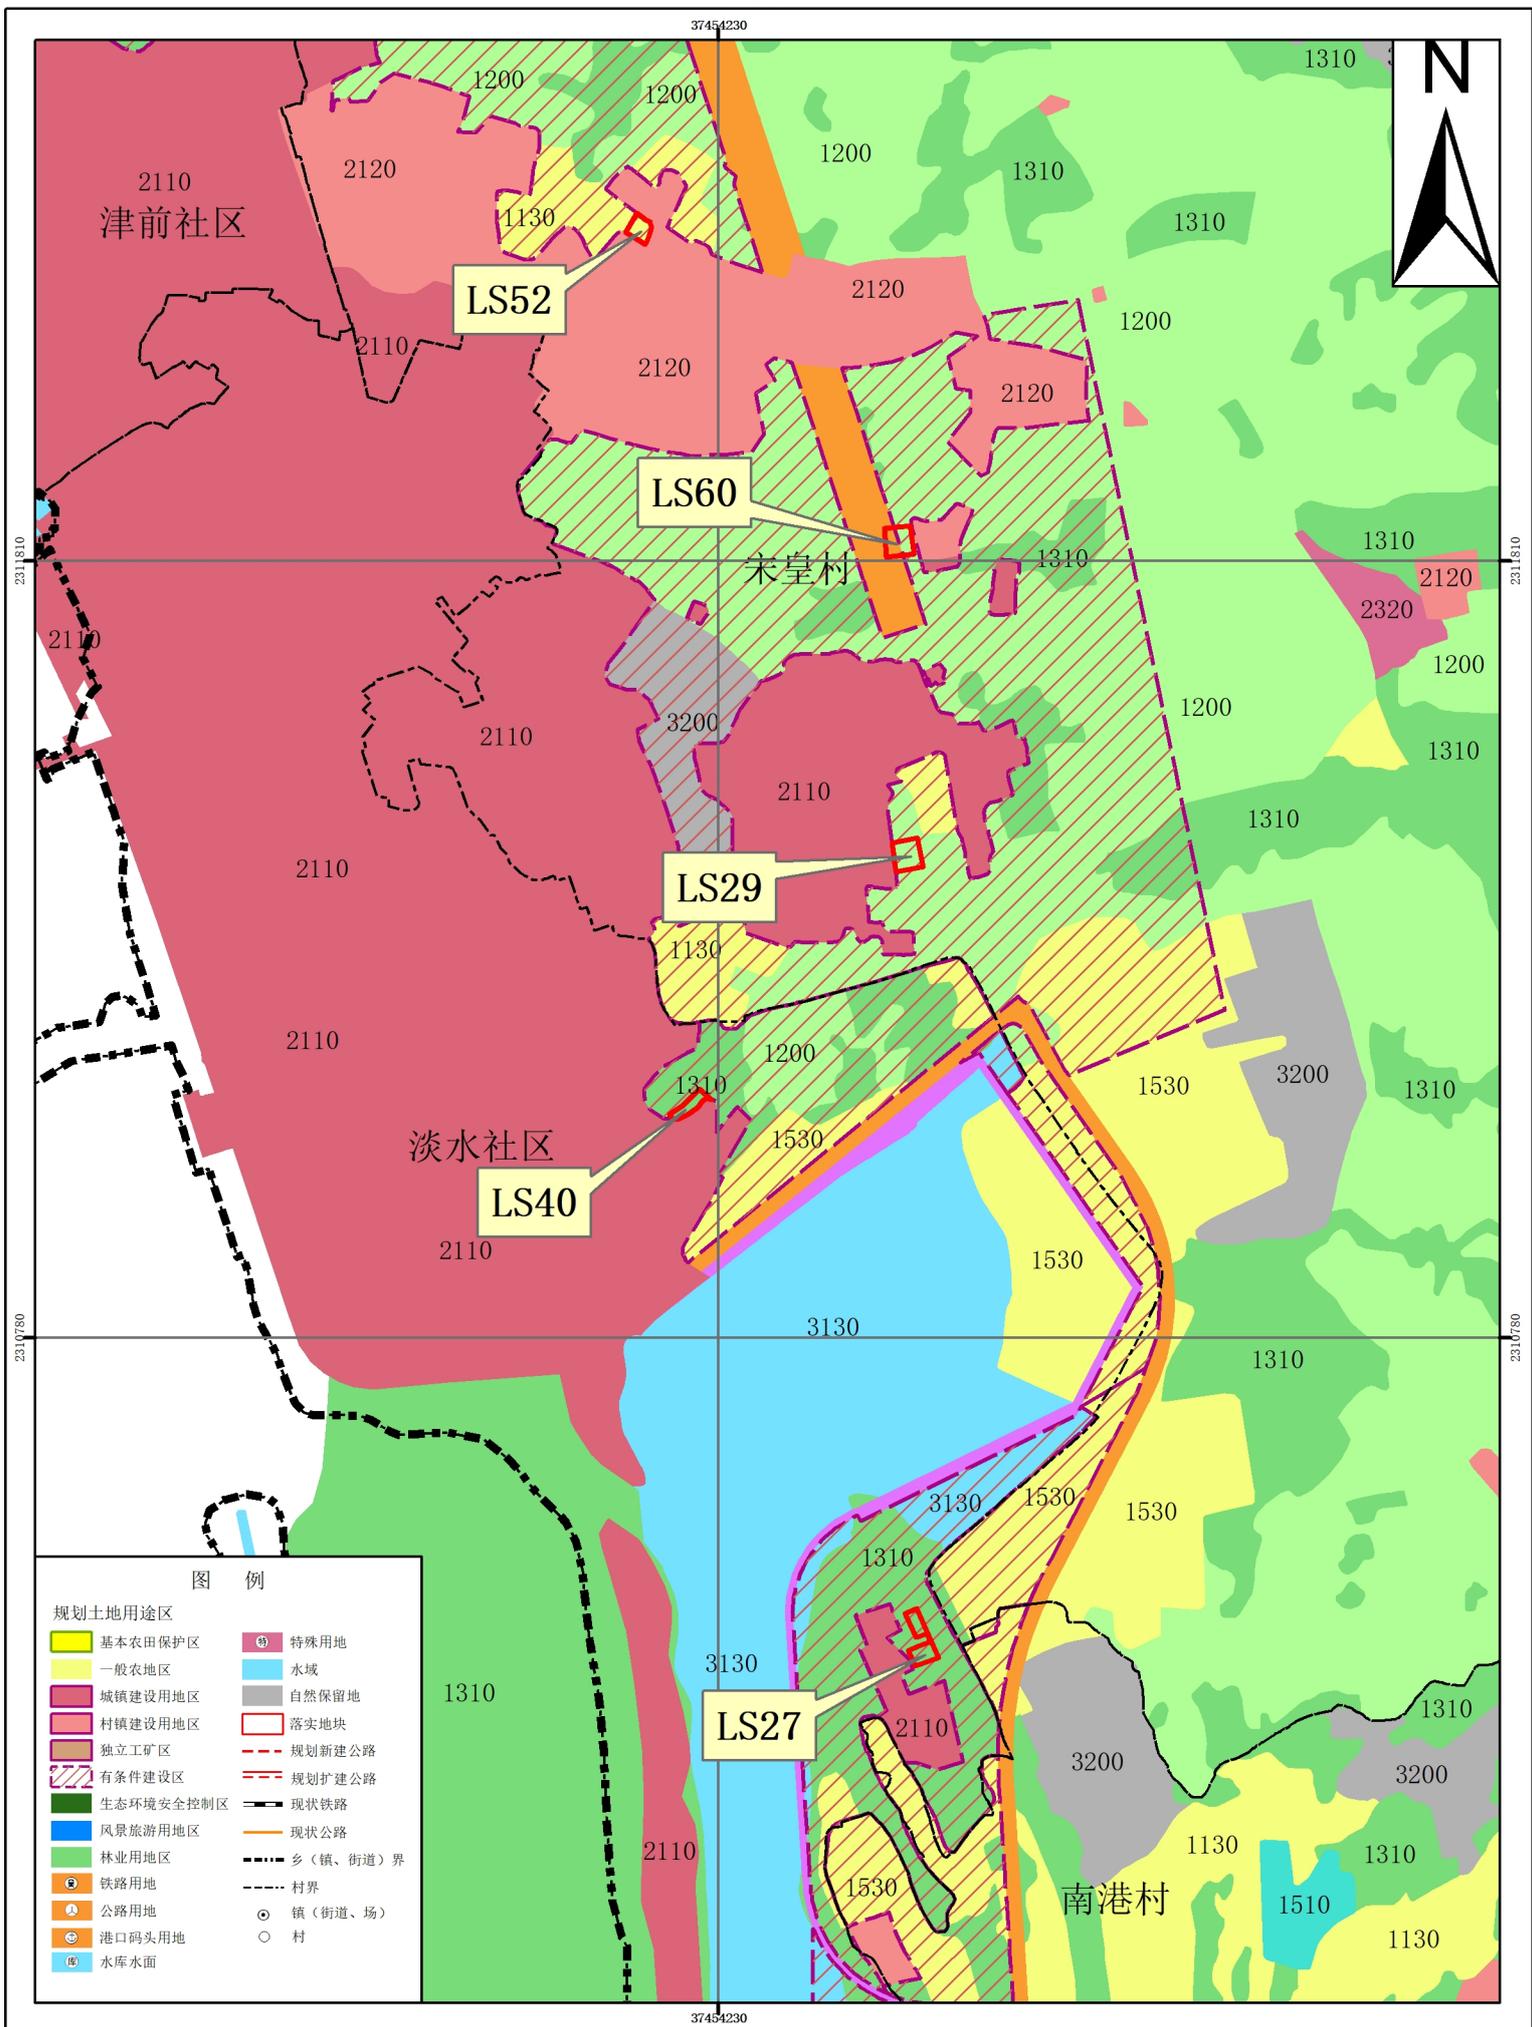


# 湛江经济技术开发区（东海岛）硇洲镇落地地块土地利用规划图（落实前） 局部二

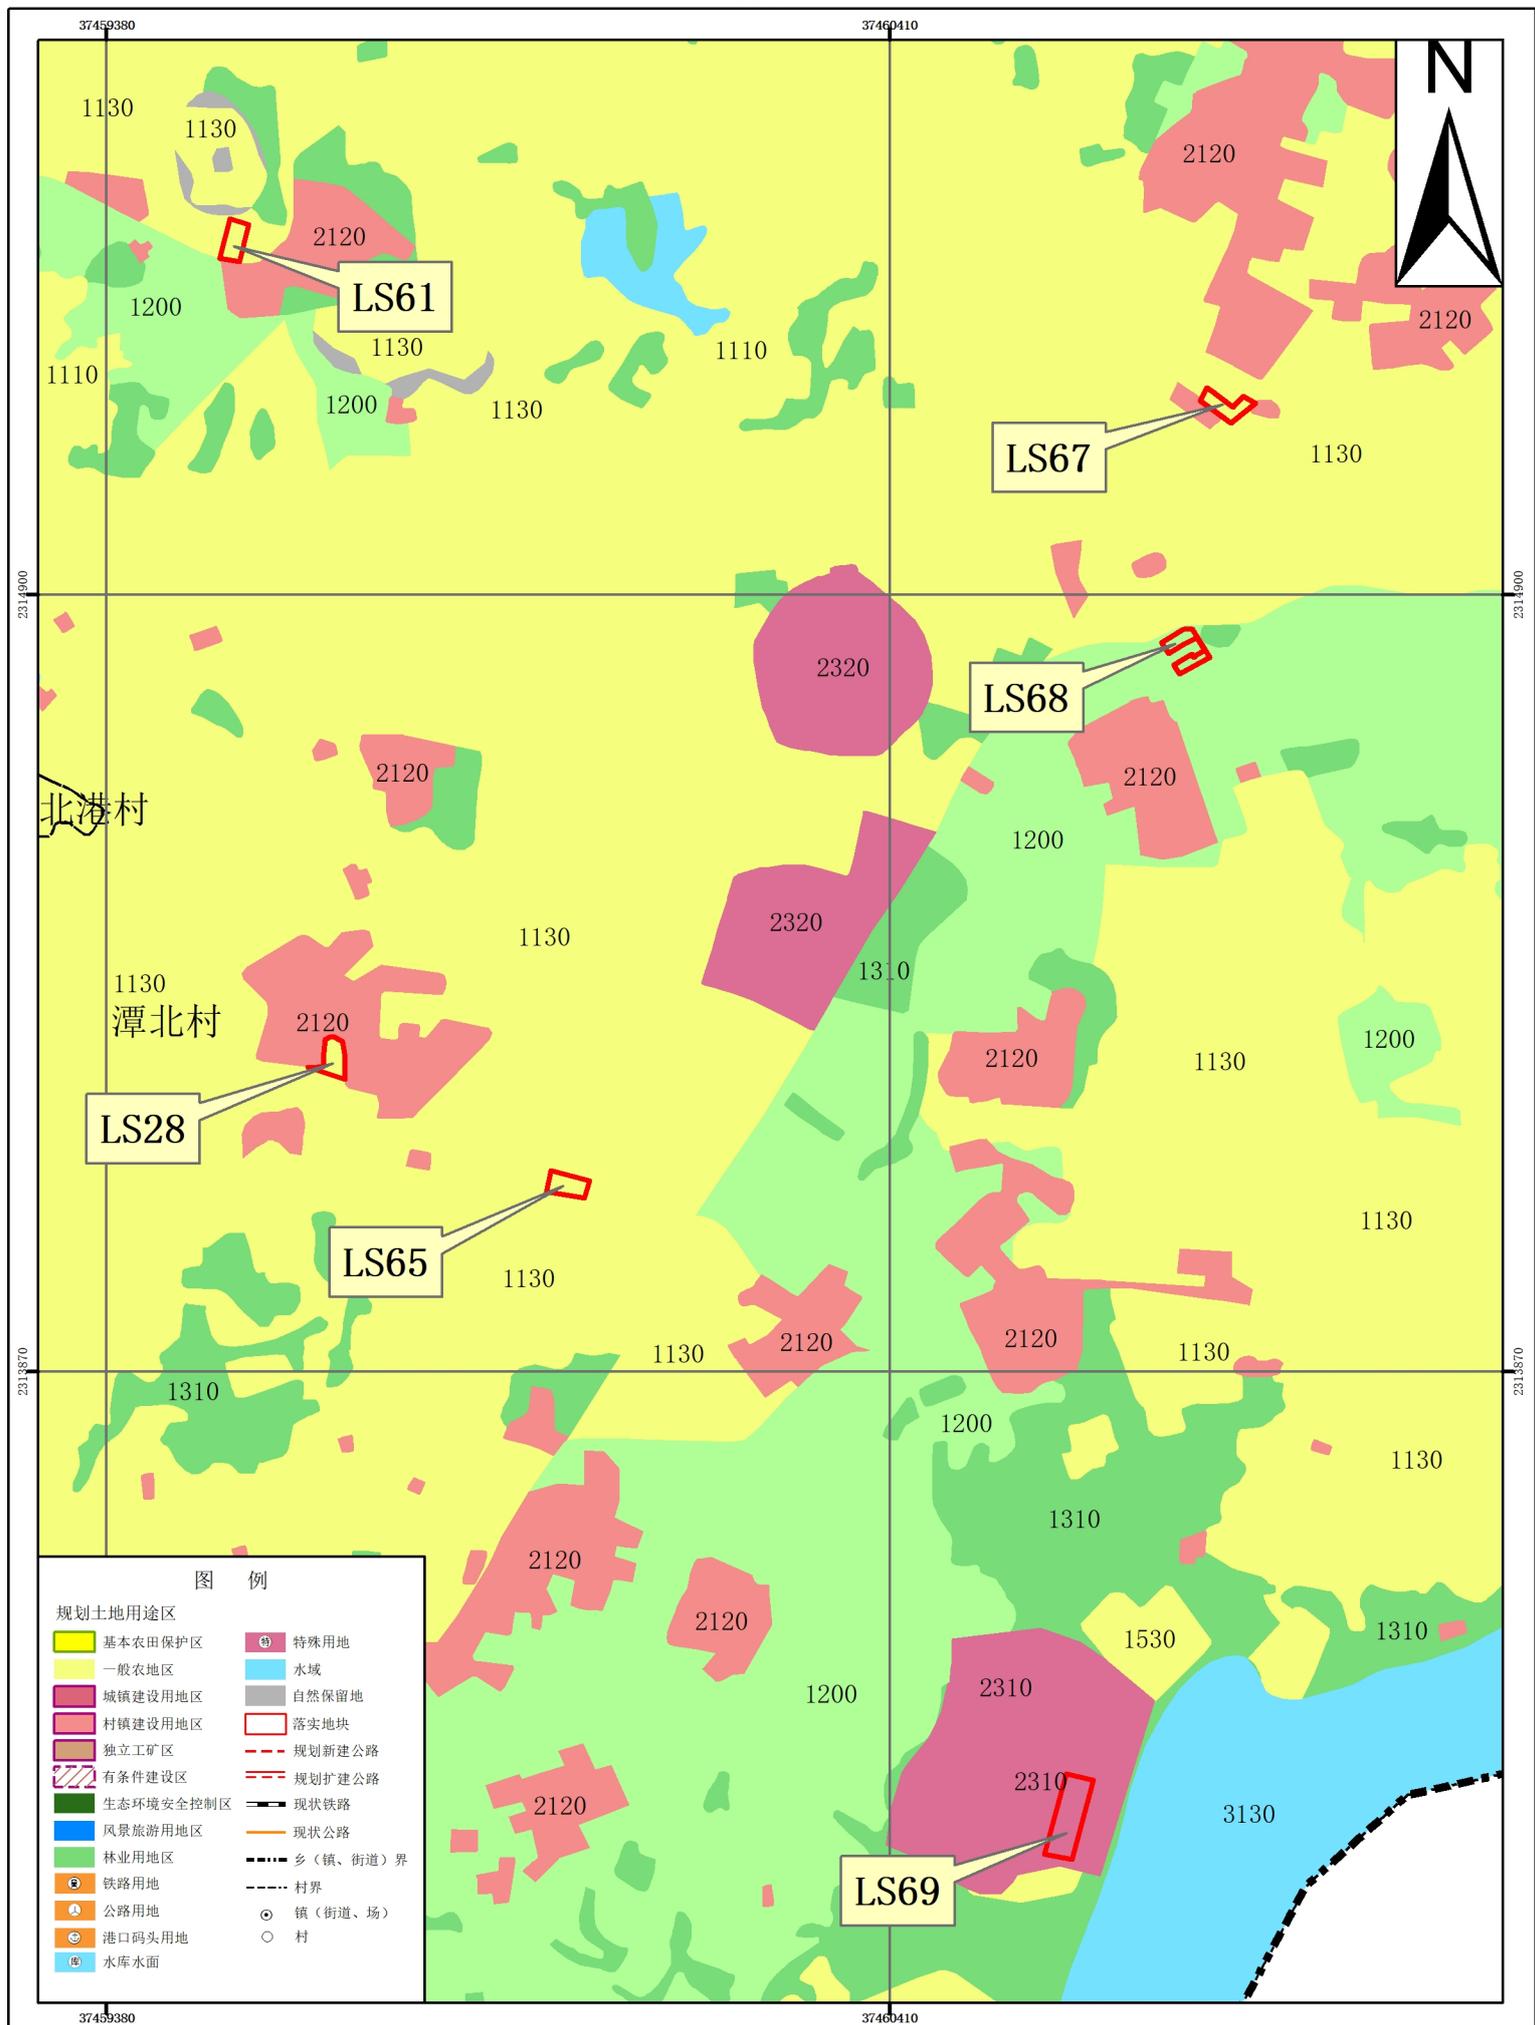


# 湛江经济技术开发区（东海岛）硃洲镇落实地块土地利用规划图（落实前） 局部三

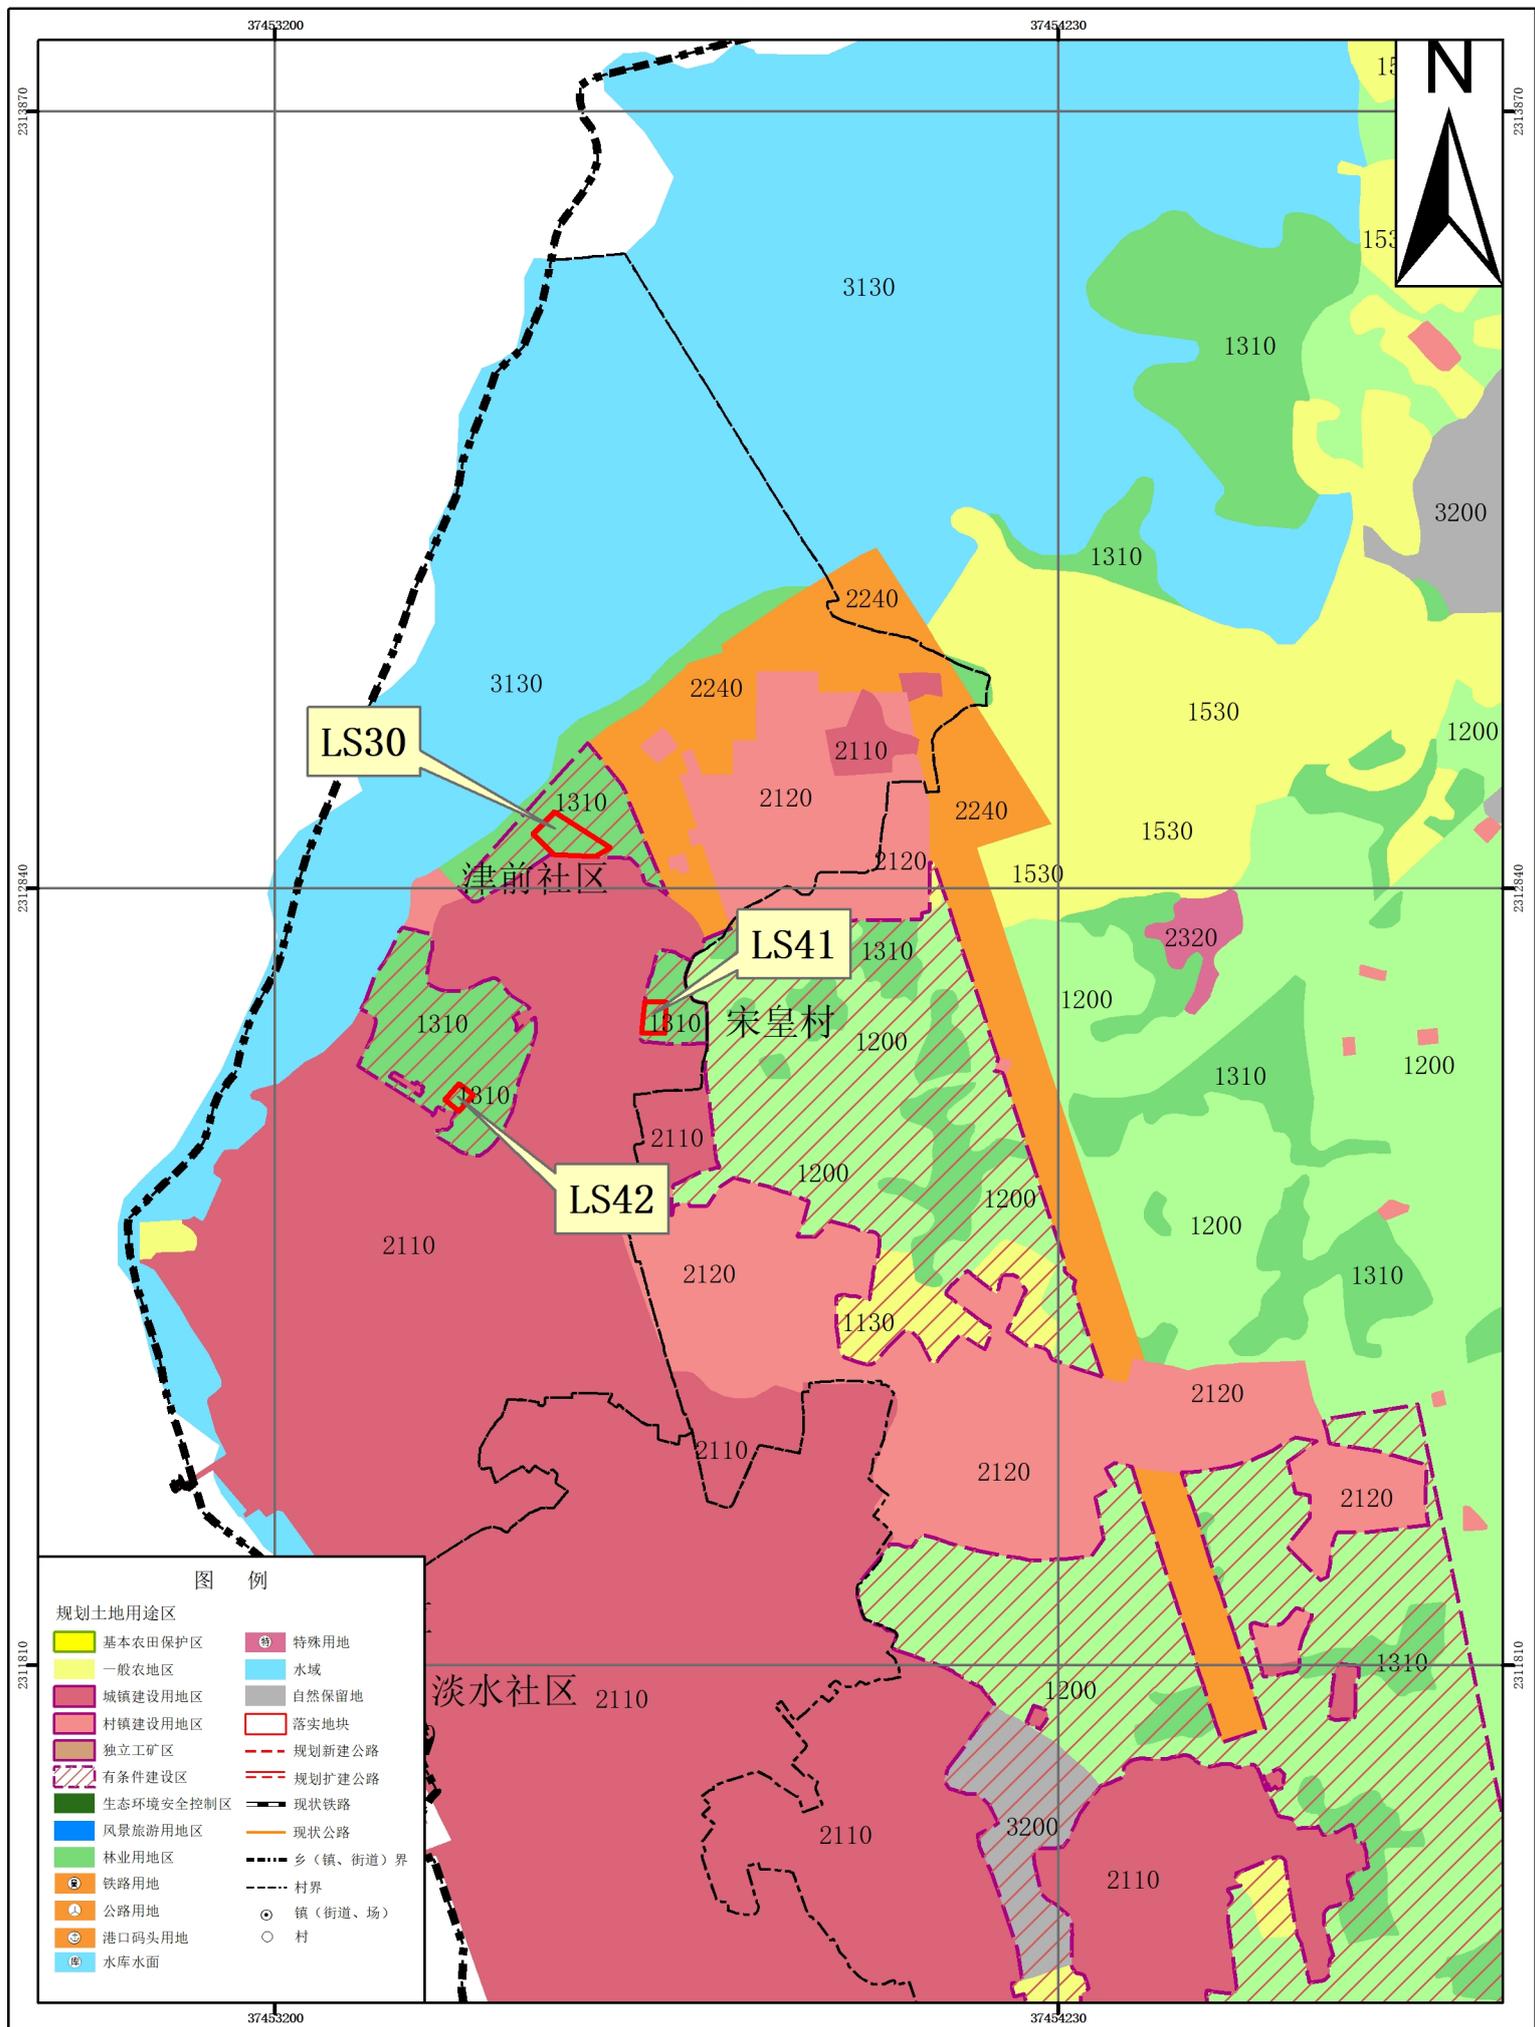


# 湛江经济技术开发区（东海岛）硇洲镇落地地块土地利用规划图（落实前） 局部四

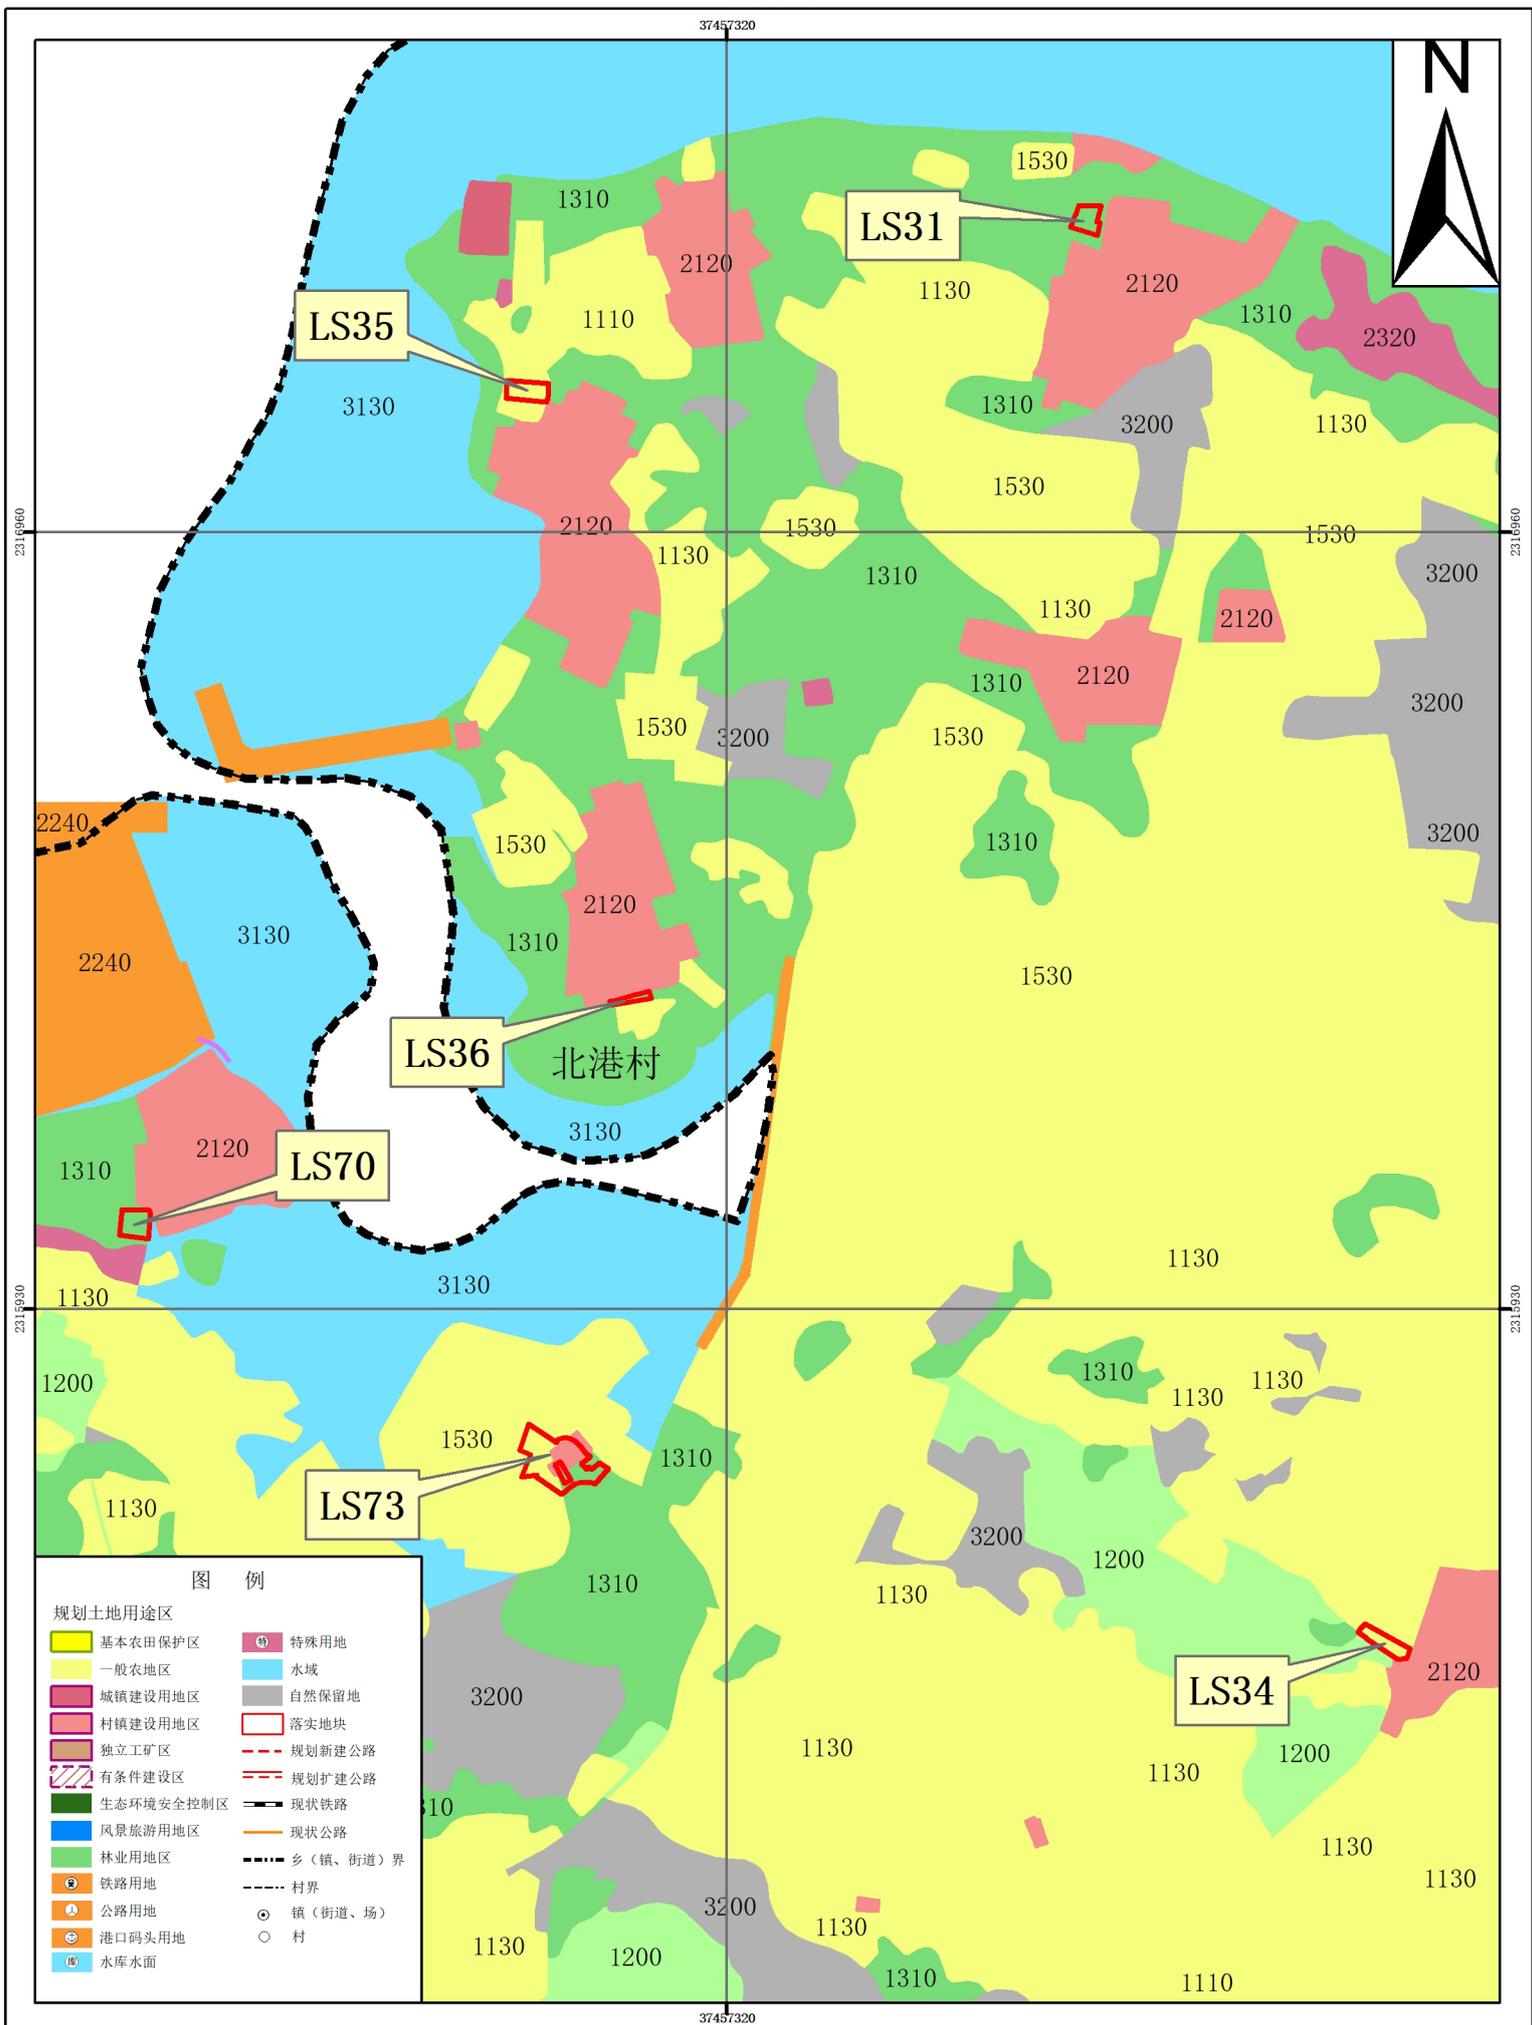


# 湛江经济技术开发区（东海岛）硃洲镇落地地块土地利用规划图（落实前） 局部五

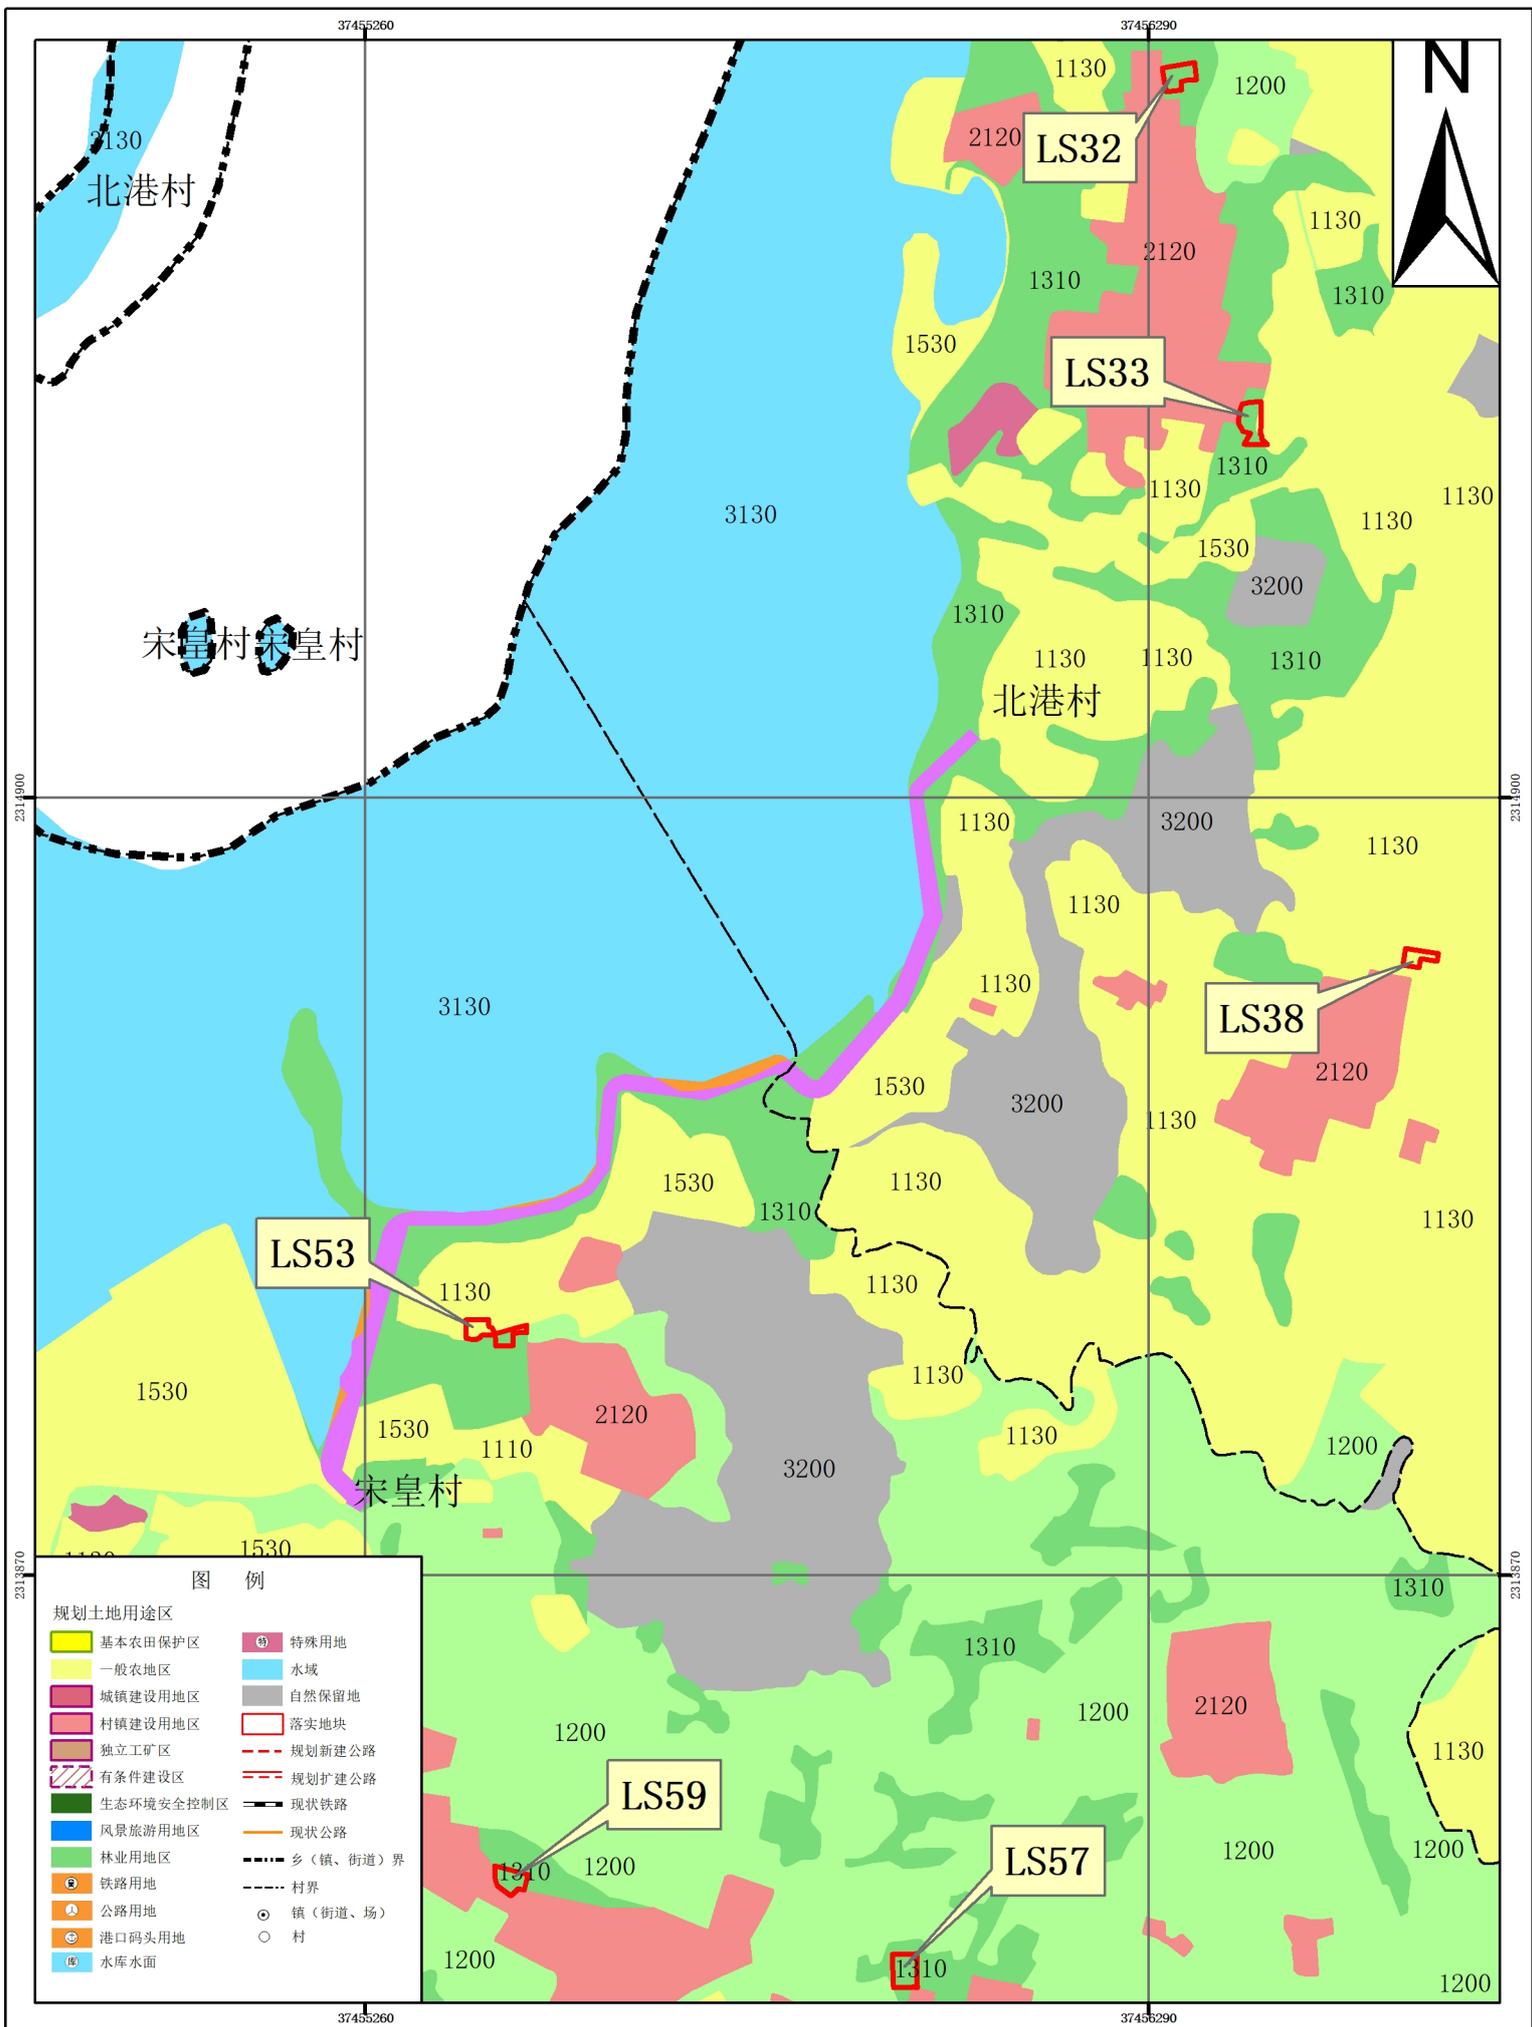


# 湛江经济技术开发区（东海岛）硇洲镇落地地块土地利用规划图（落实前） 局部六

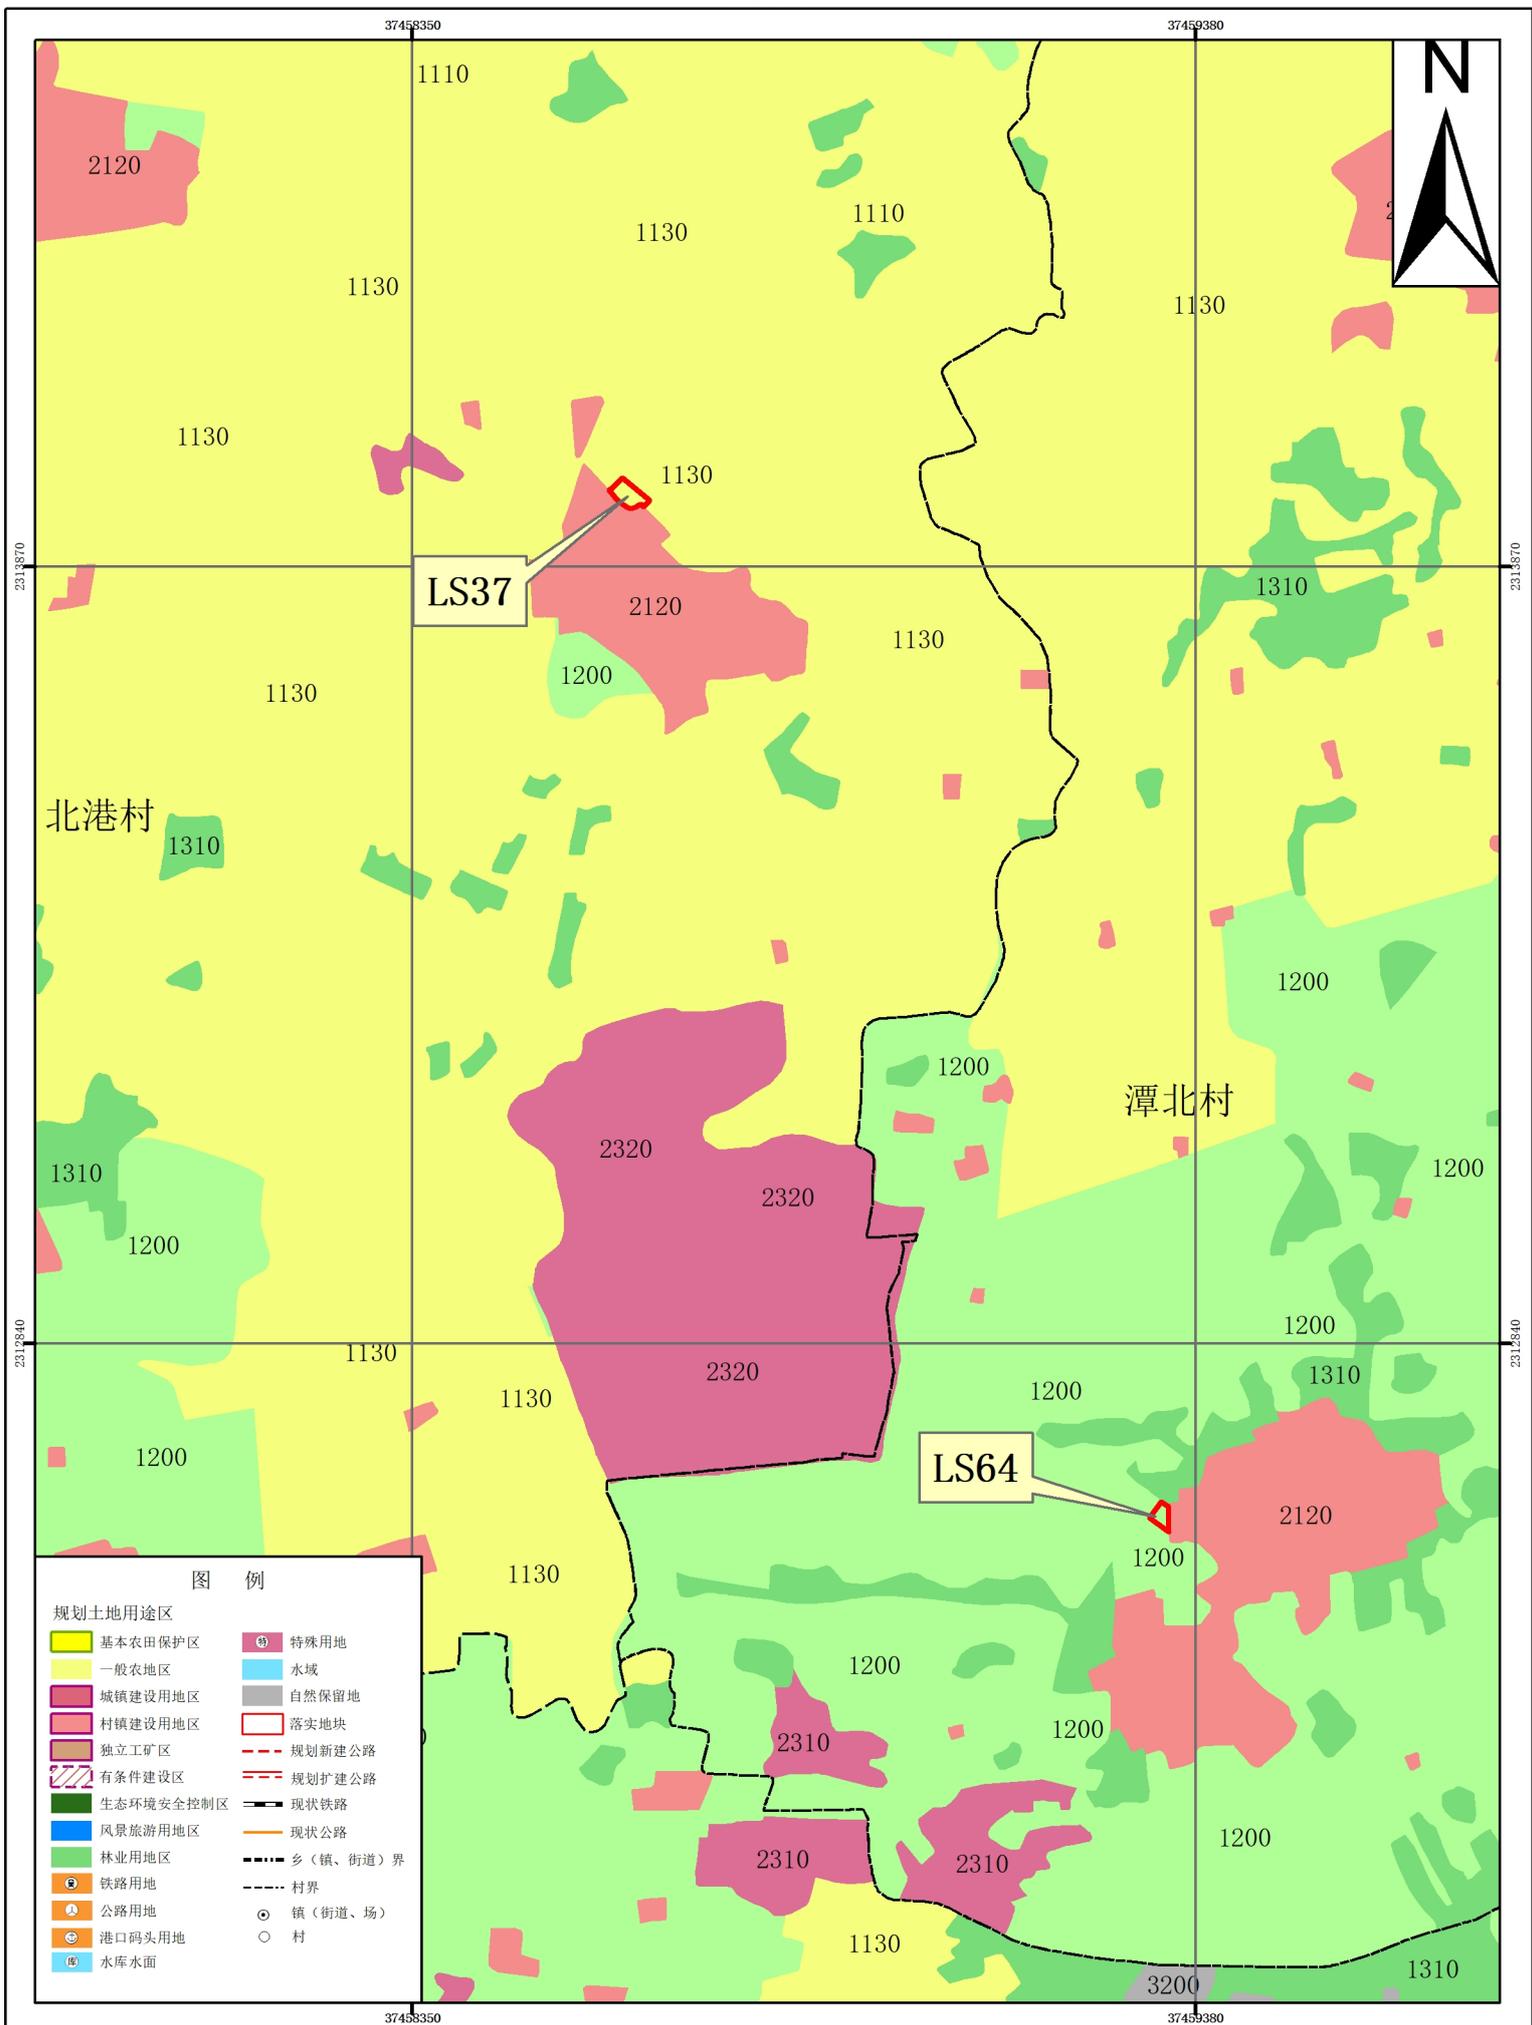


# 湛江经济技术开发区（东海岛）硇洲镇落地地块土地利用规划图（落实前） 局部七

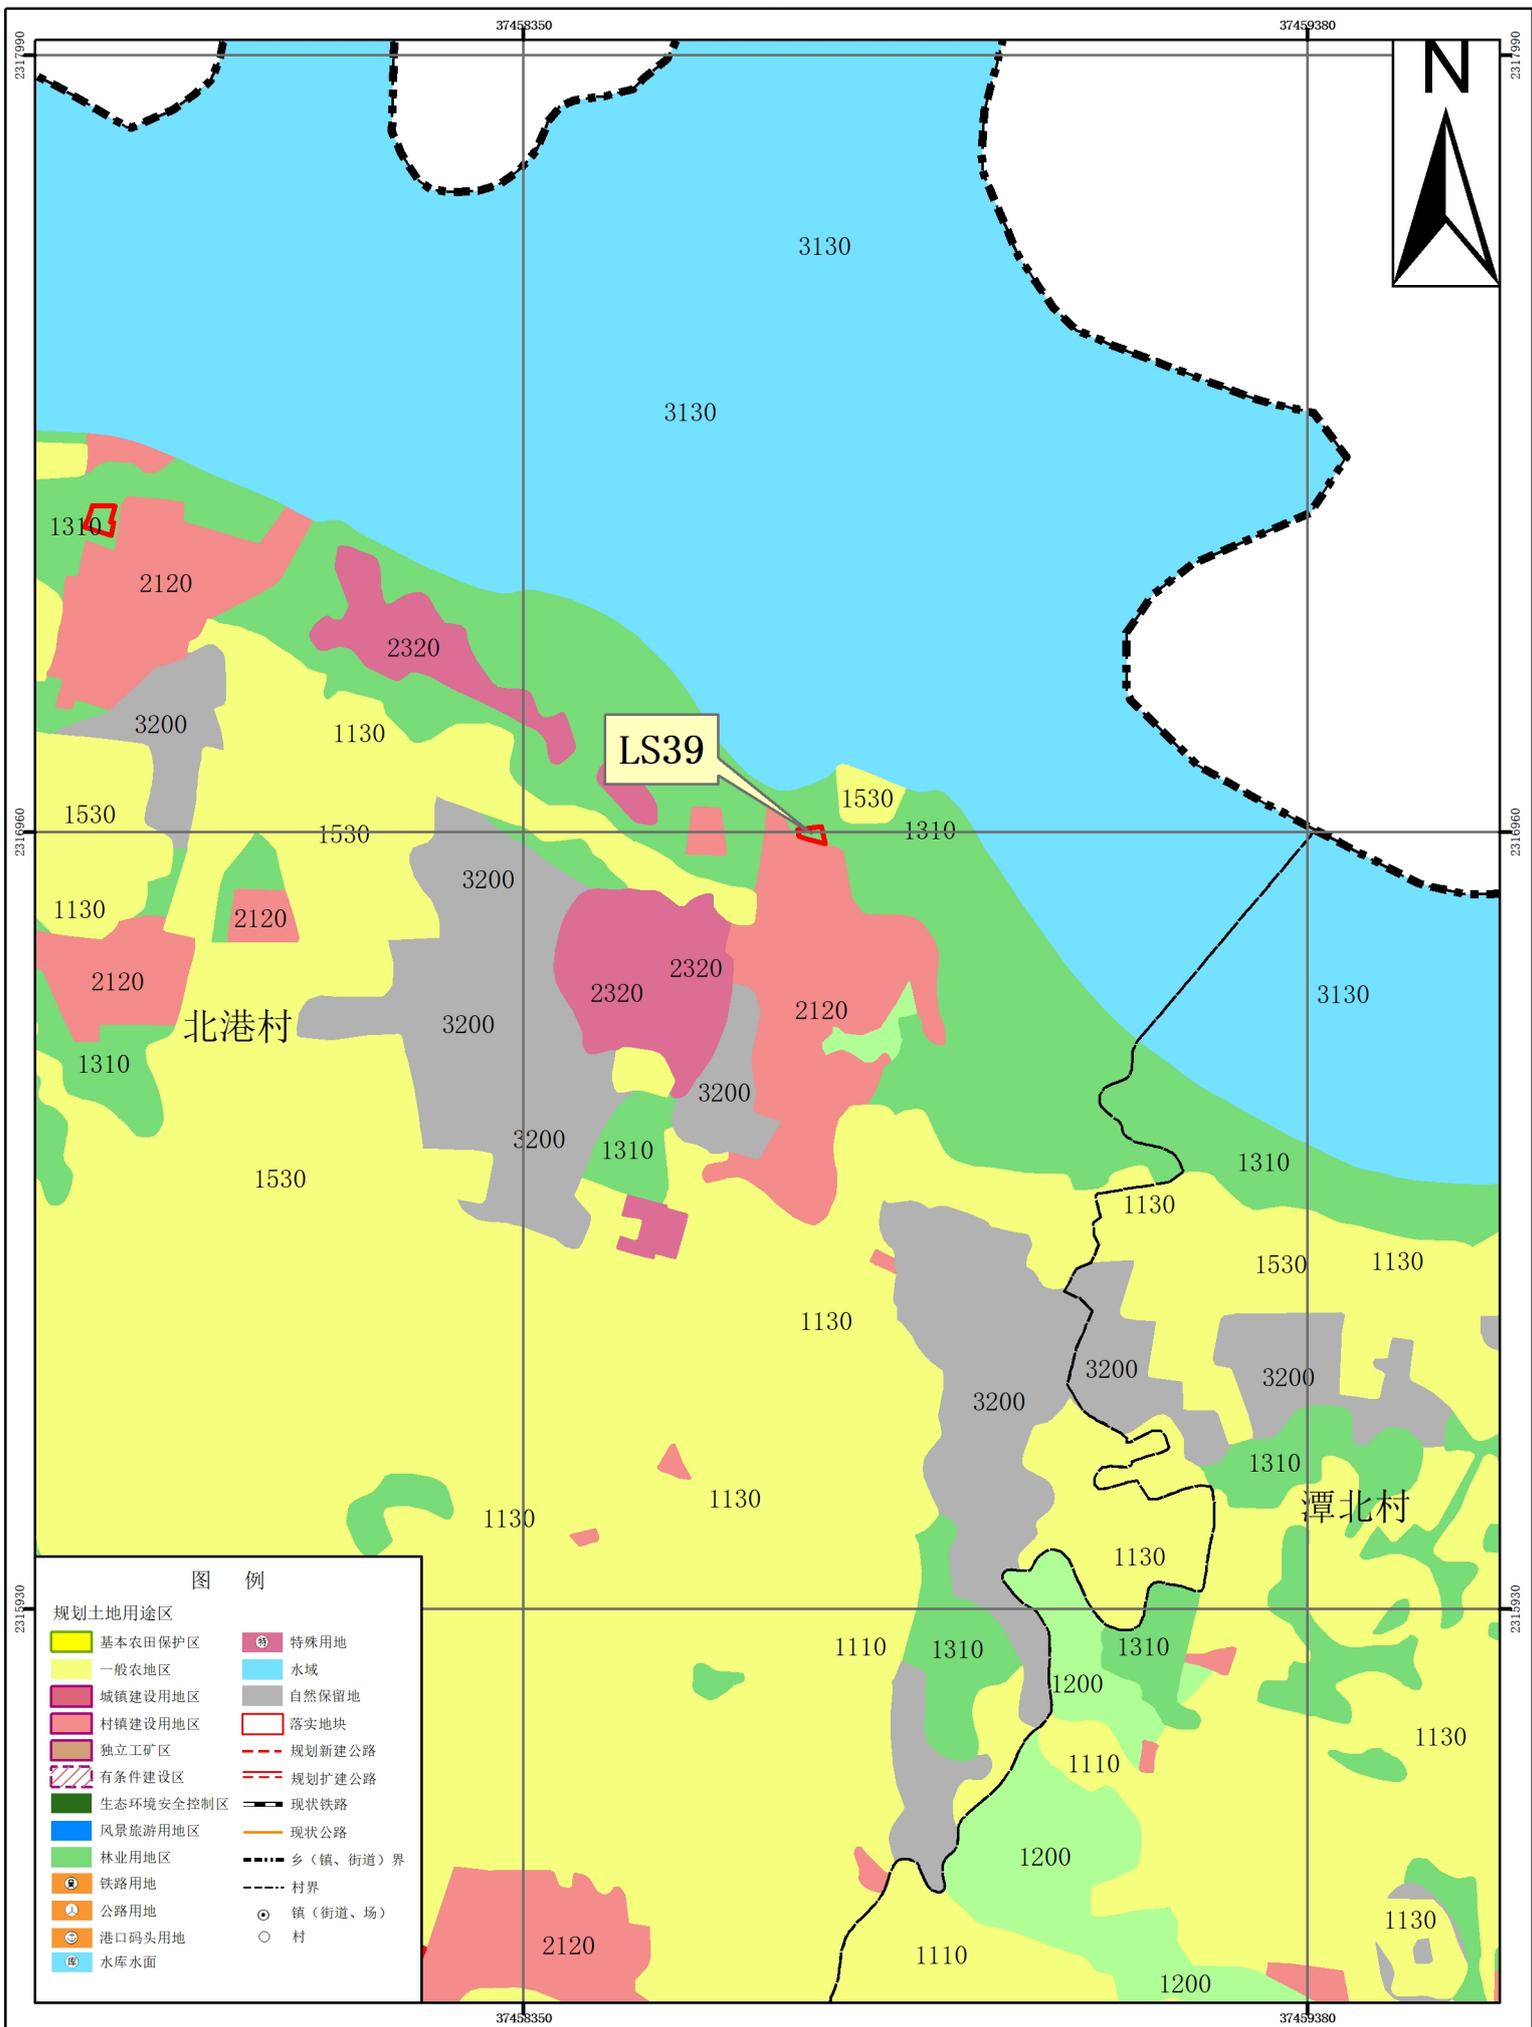


# 湛江经济技术开发区（东海岛）硃洲镇落地地块土地利用规划图（落实前） 局部八

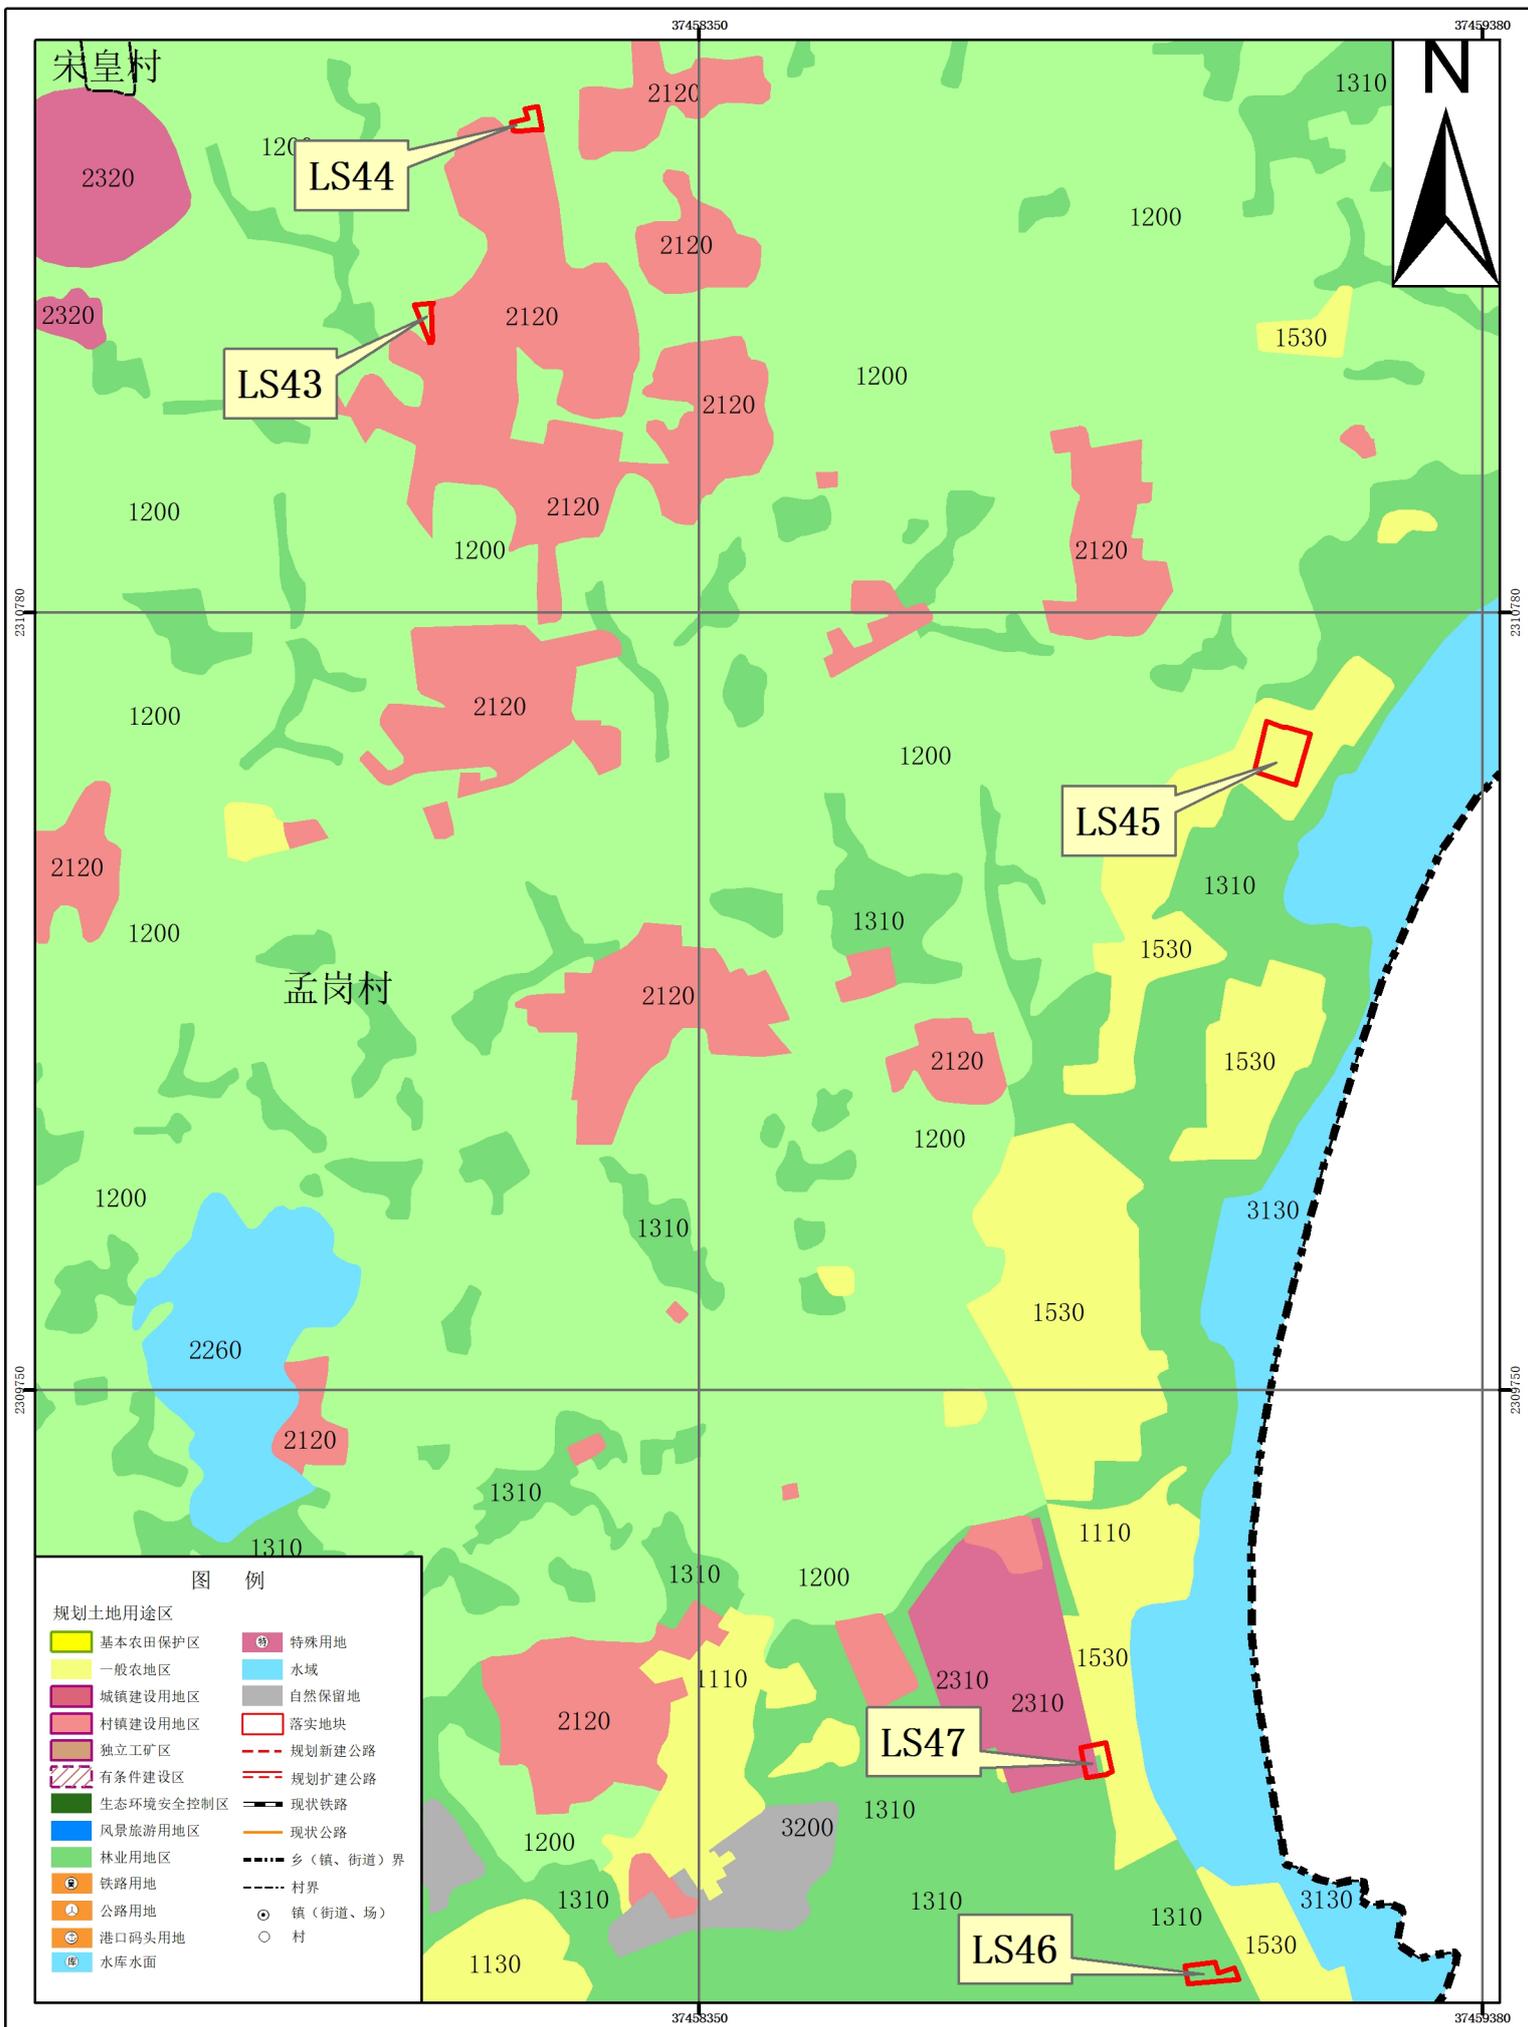


# 湛江经济技术开发区（东海岛）硇洲镇落地地块土地利用规划图（落实前） 局部九

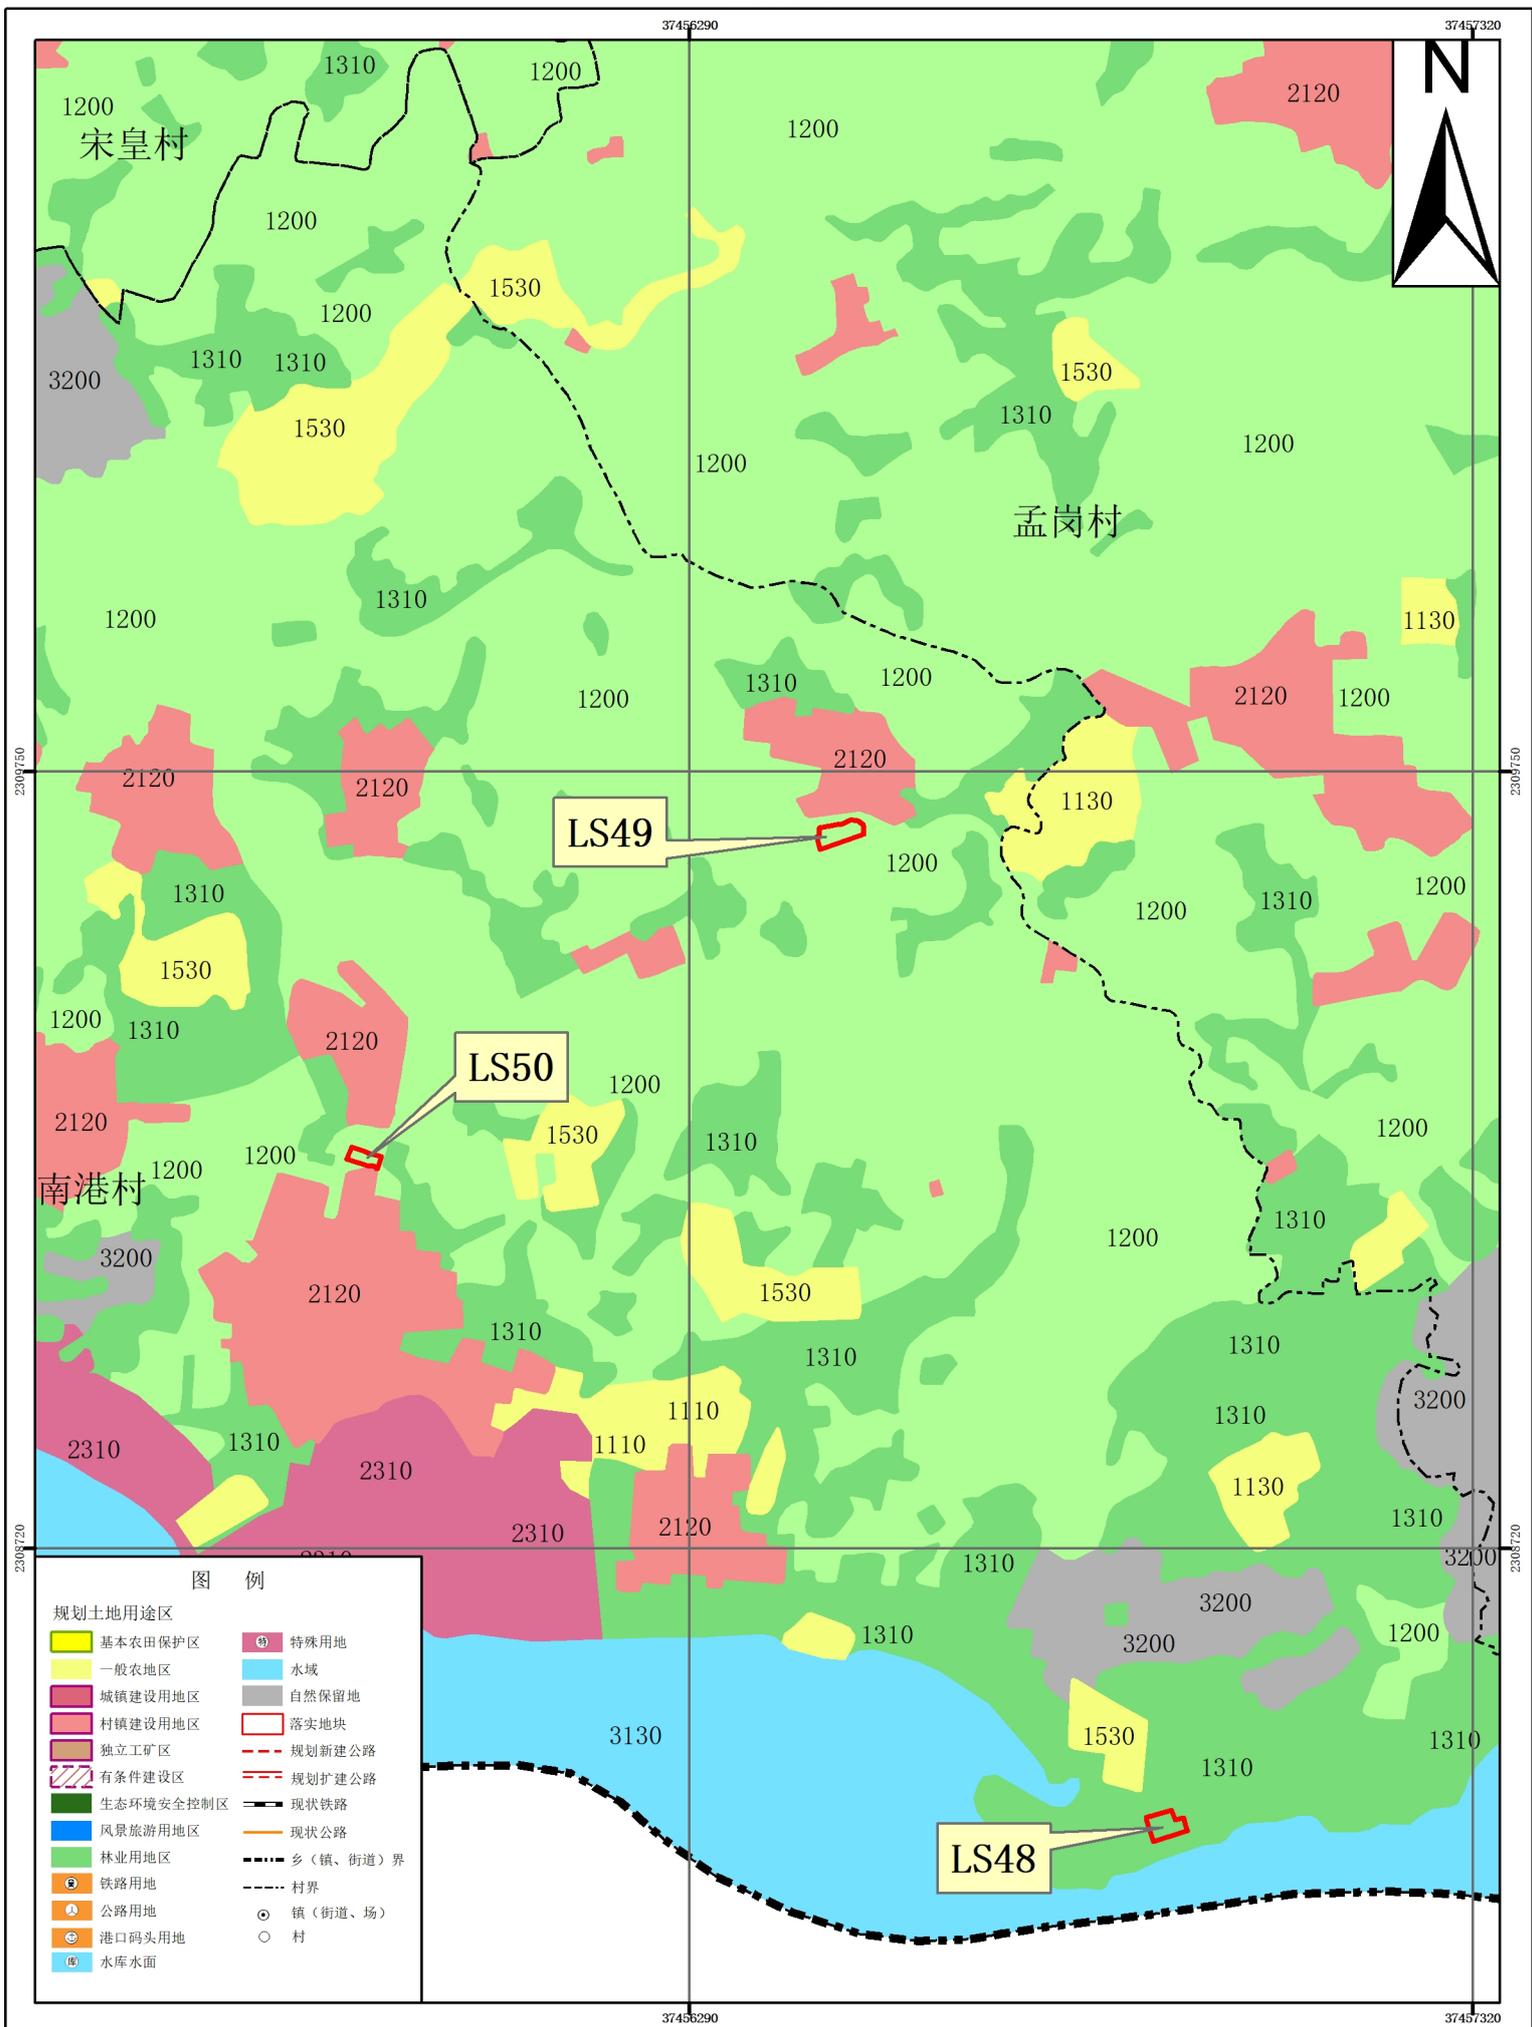

# 湛江经济技术开发区（东海岛）硇洲镇落地地块土地利用规划图（落实前） 局部十

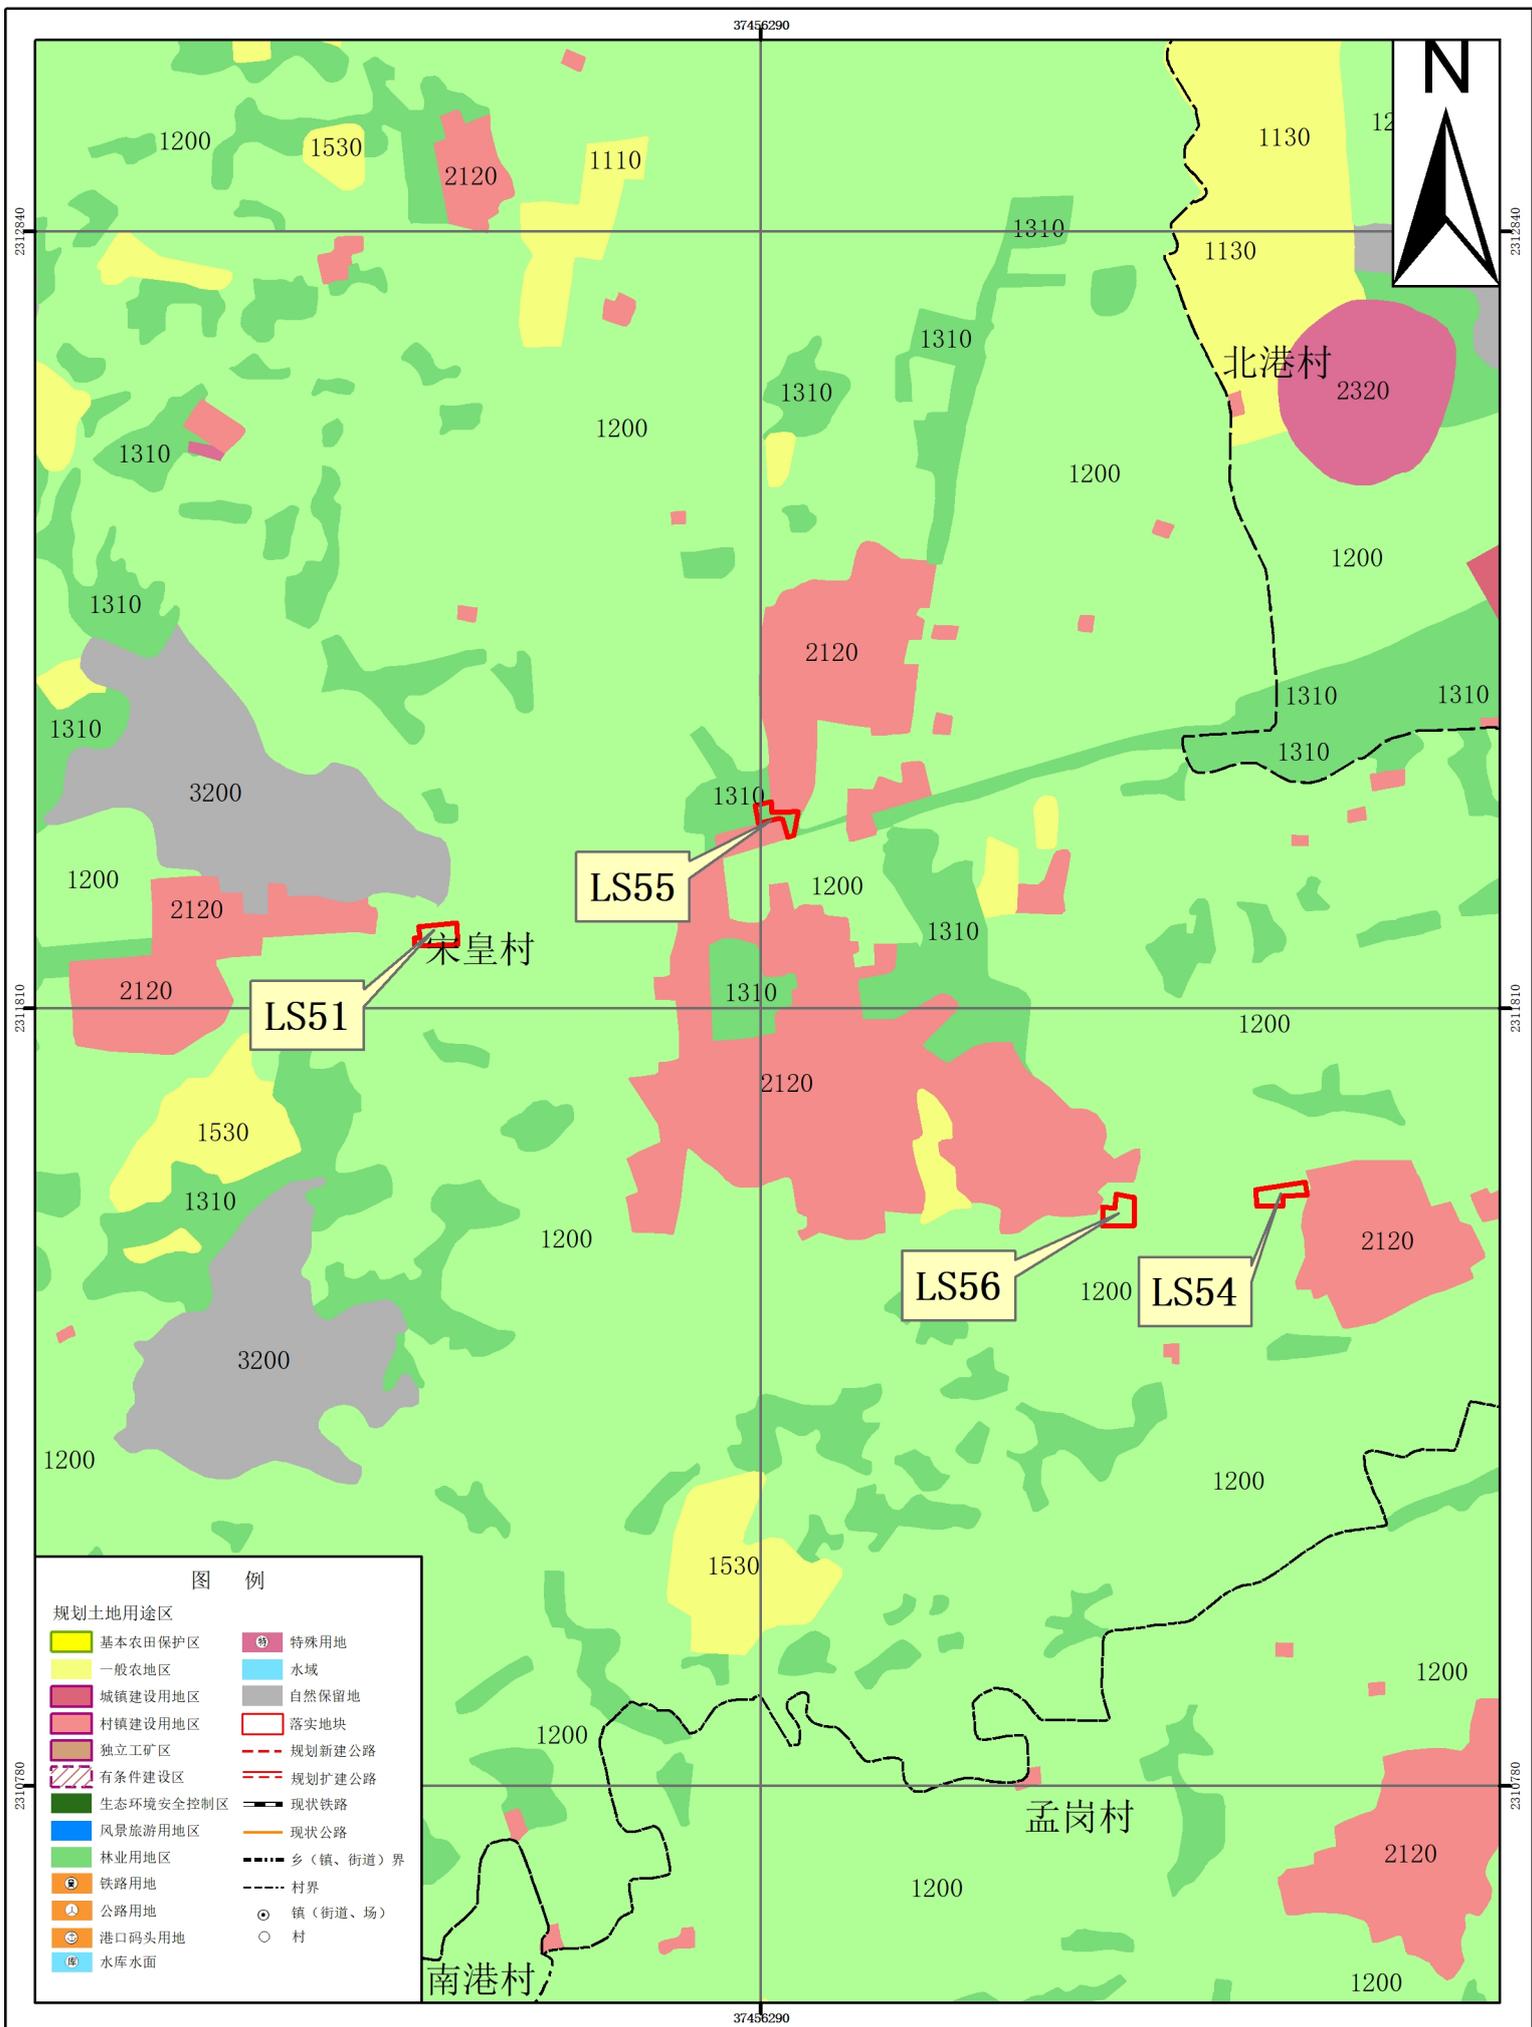

# 湛江经济技术开发区（东海岛）硃洲镇落实地块土地利用规划图（落实前） 局部十一

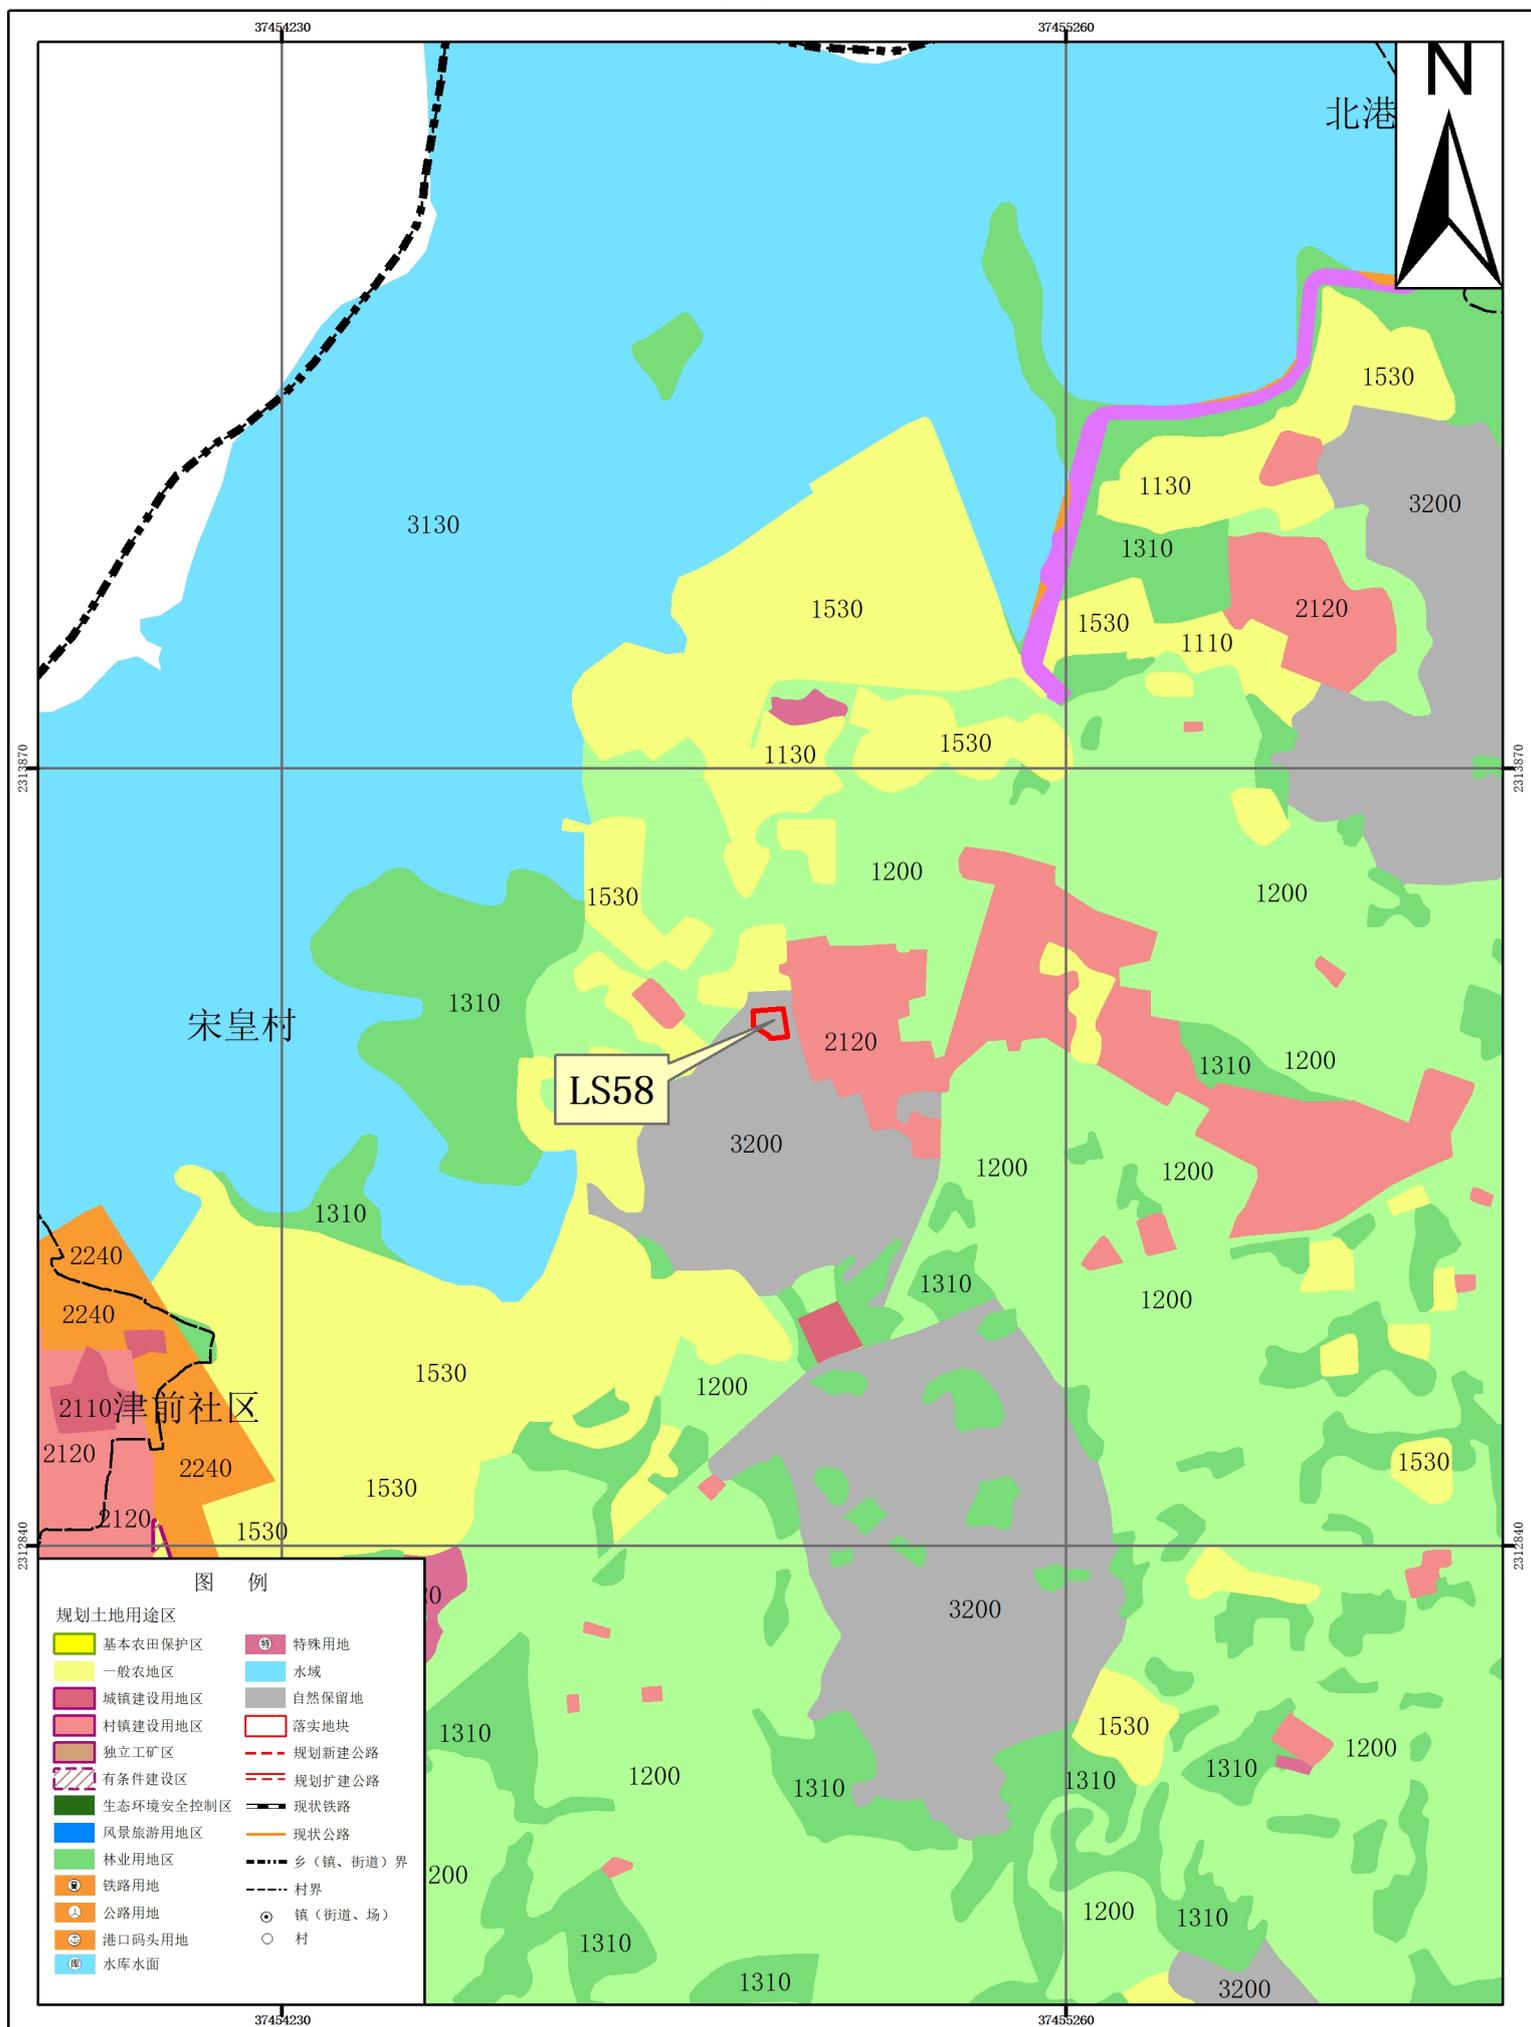

# 湛江经济技术开发区（东海岛）硇洲镇落地地块土地利用规划图（落实前） 局部十二

