

湛江经济技术开发区国土资源局批前公示

根据《广东省城乡规划条例》规定，现将以下行政案件进行批前公示，公开征询意见。

申请人：

湛江经济技术开发区东海岛开发投资有限公司

项目位置：

东海岛规划龙池路以北、北边村以南。

申请内容：

巴斯夫220千伏电网建设项目（东海岛站至巴斯夫段）《建设工程规划许可证》。

公示期限：

2024年8月1日至2024年8月10日。

申请人、利害关系人权利：

依法享有陈述权、申辩权和听证权。可通过信函或网络的方式反馈意见或者提出听证申请。

反馈方式：


1. 信函反馈，请至件广东省湛江市霞山区人民大道42号泰华大厦14楼B09室。
2. 网络反馈，请将意见发送至邮箱ghk2928281@163.com。

有效反馈期限：

2024年8月1日至2024年8月10日。信件邮戳日或电子邮件提交时间不应超过反馈期限最后一天的24:00时，逾期视为无效，不予参考。

反馈须知：

必须注明项目名称和真实姓名、联系电话、联系地址、邮政编码，如反馈信息不准确或不完整，导致无法核实有关情况的视为无效。

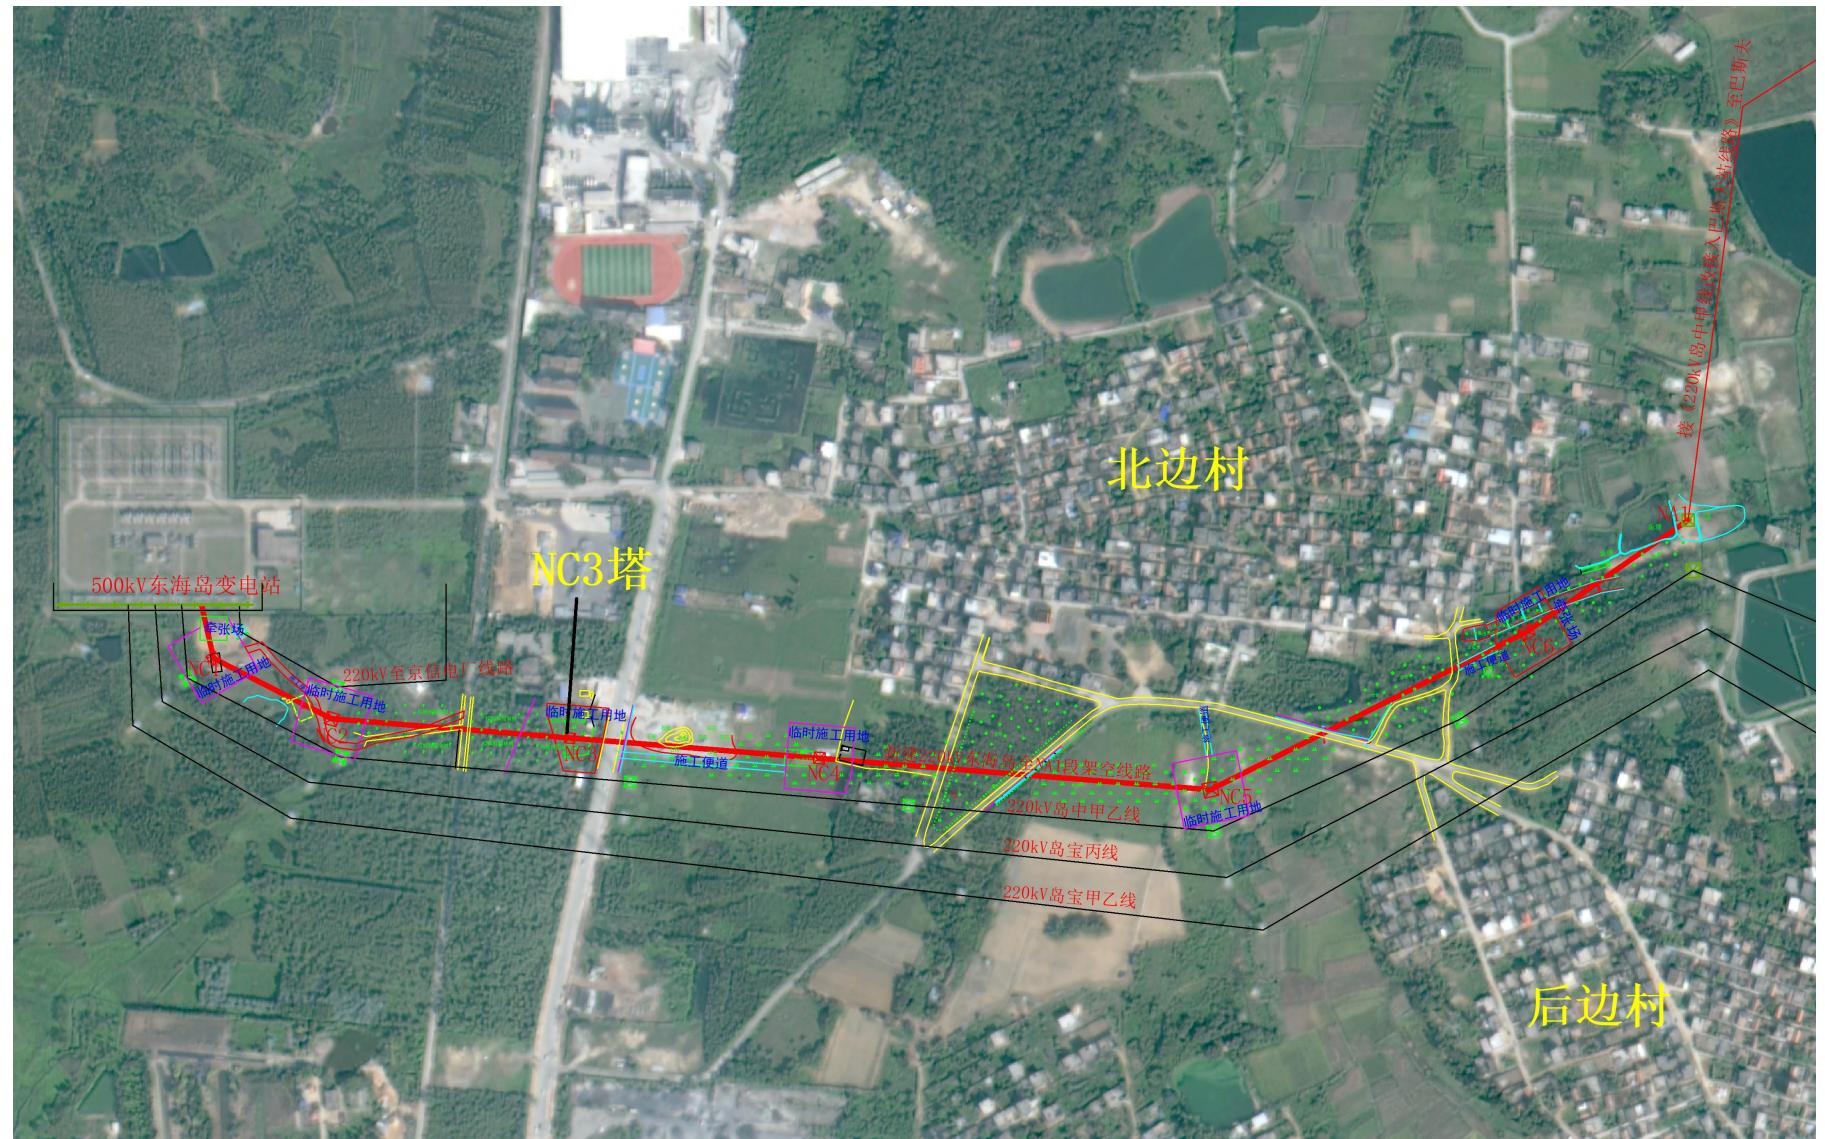

项目概况：该项目位于东海岛规划龙池路以北、北边村以南，拟从500千伏东海岛站南侧出线，向东沿北边村南侧架设到在建“220kV岛中甲线改接入巴斯夫站线路工程”NA1塔处，新建220千伏单回路架空线路长约1.52km（采用双回路铁塔单侧挂线）。由于现场地形和征地情况的影响，须将NC3塔基位置往西边调整约7米，该项目变更后整体线路的长度以及路径走向与原批复方案基本保持一致。