




湛江经济技术开发区（东海岛）东山街道落实地块土地利用规划图（落实前） LS01-LS02

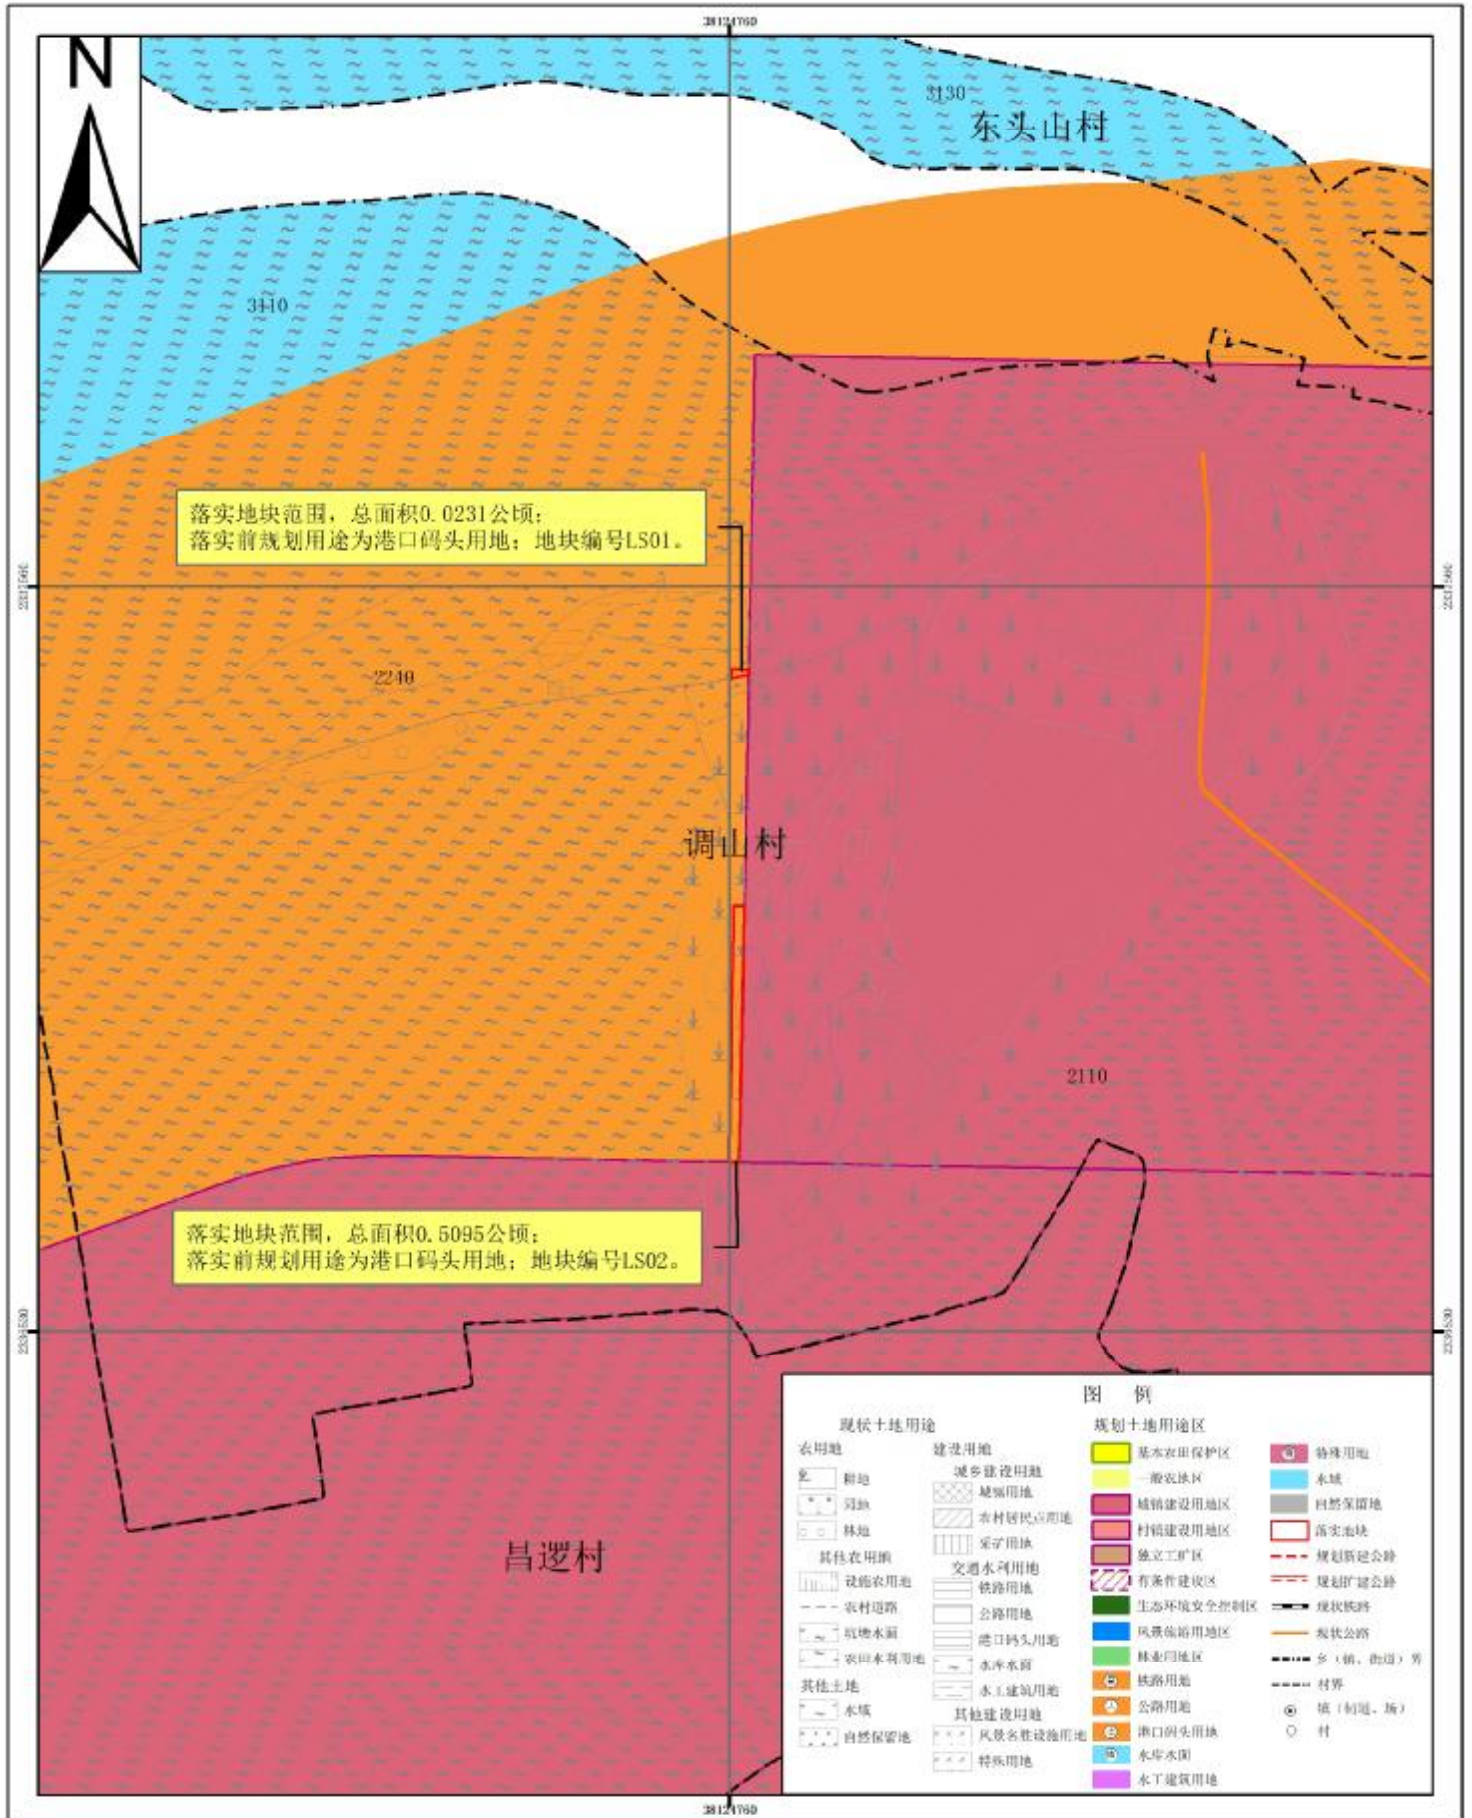


湛江经济技术开发区（东海岛）东山街道落实地块土地利用规划图（落实前） LS03-LS04

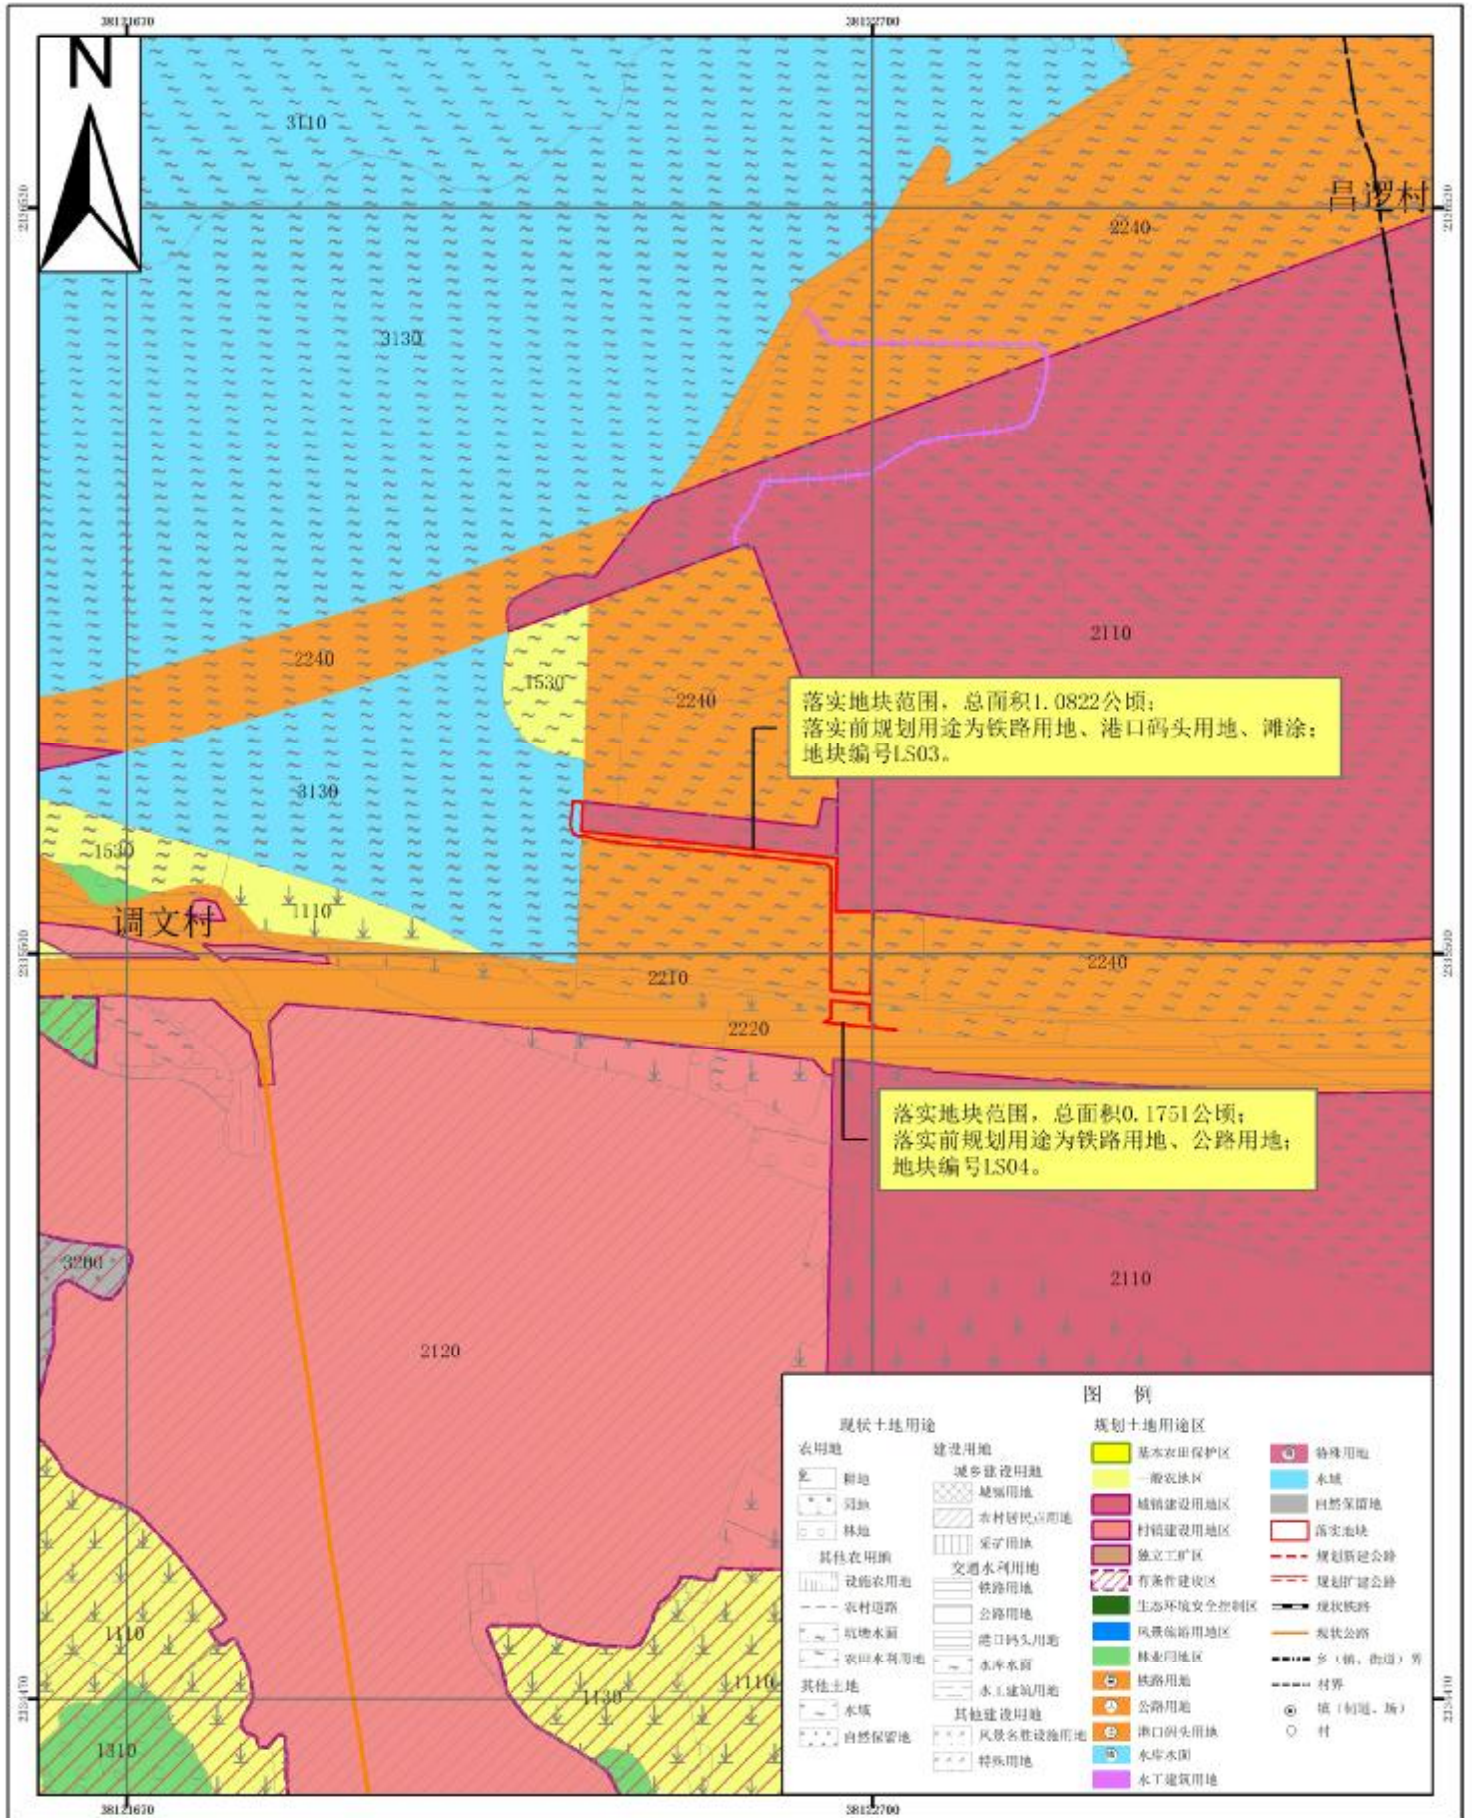


湛江经济技术开发区（东海岛）东山街道落实地块土地利用规划图（落实前） LS05-LS07

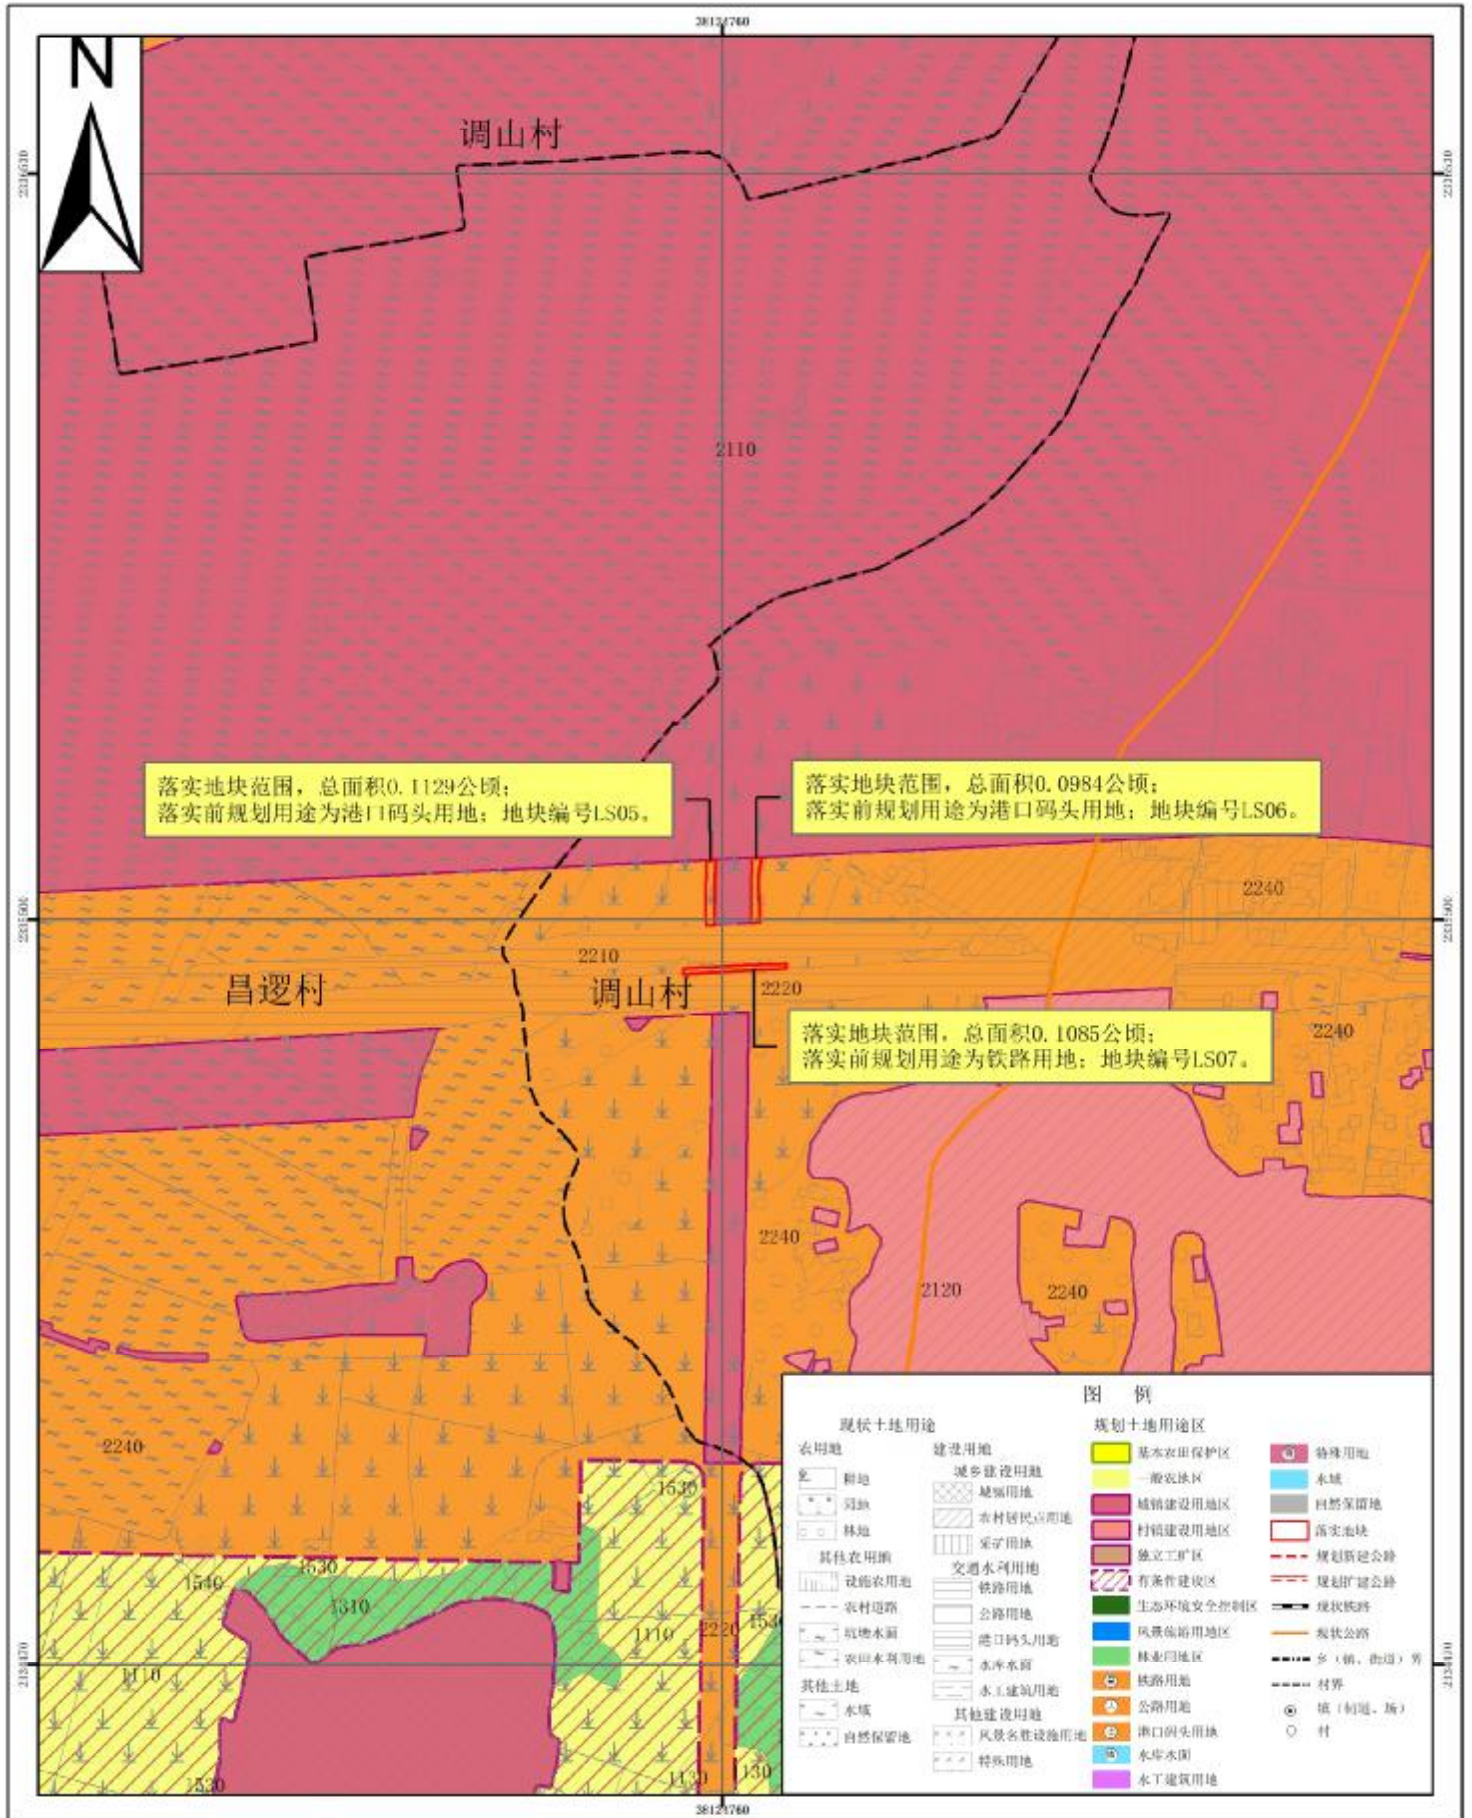


湛江经济技术开发区（东海岛）东山街道落实地块土地利用规划图（落实前） LS08-LS11

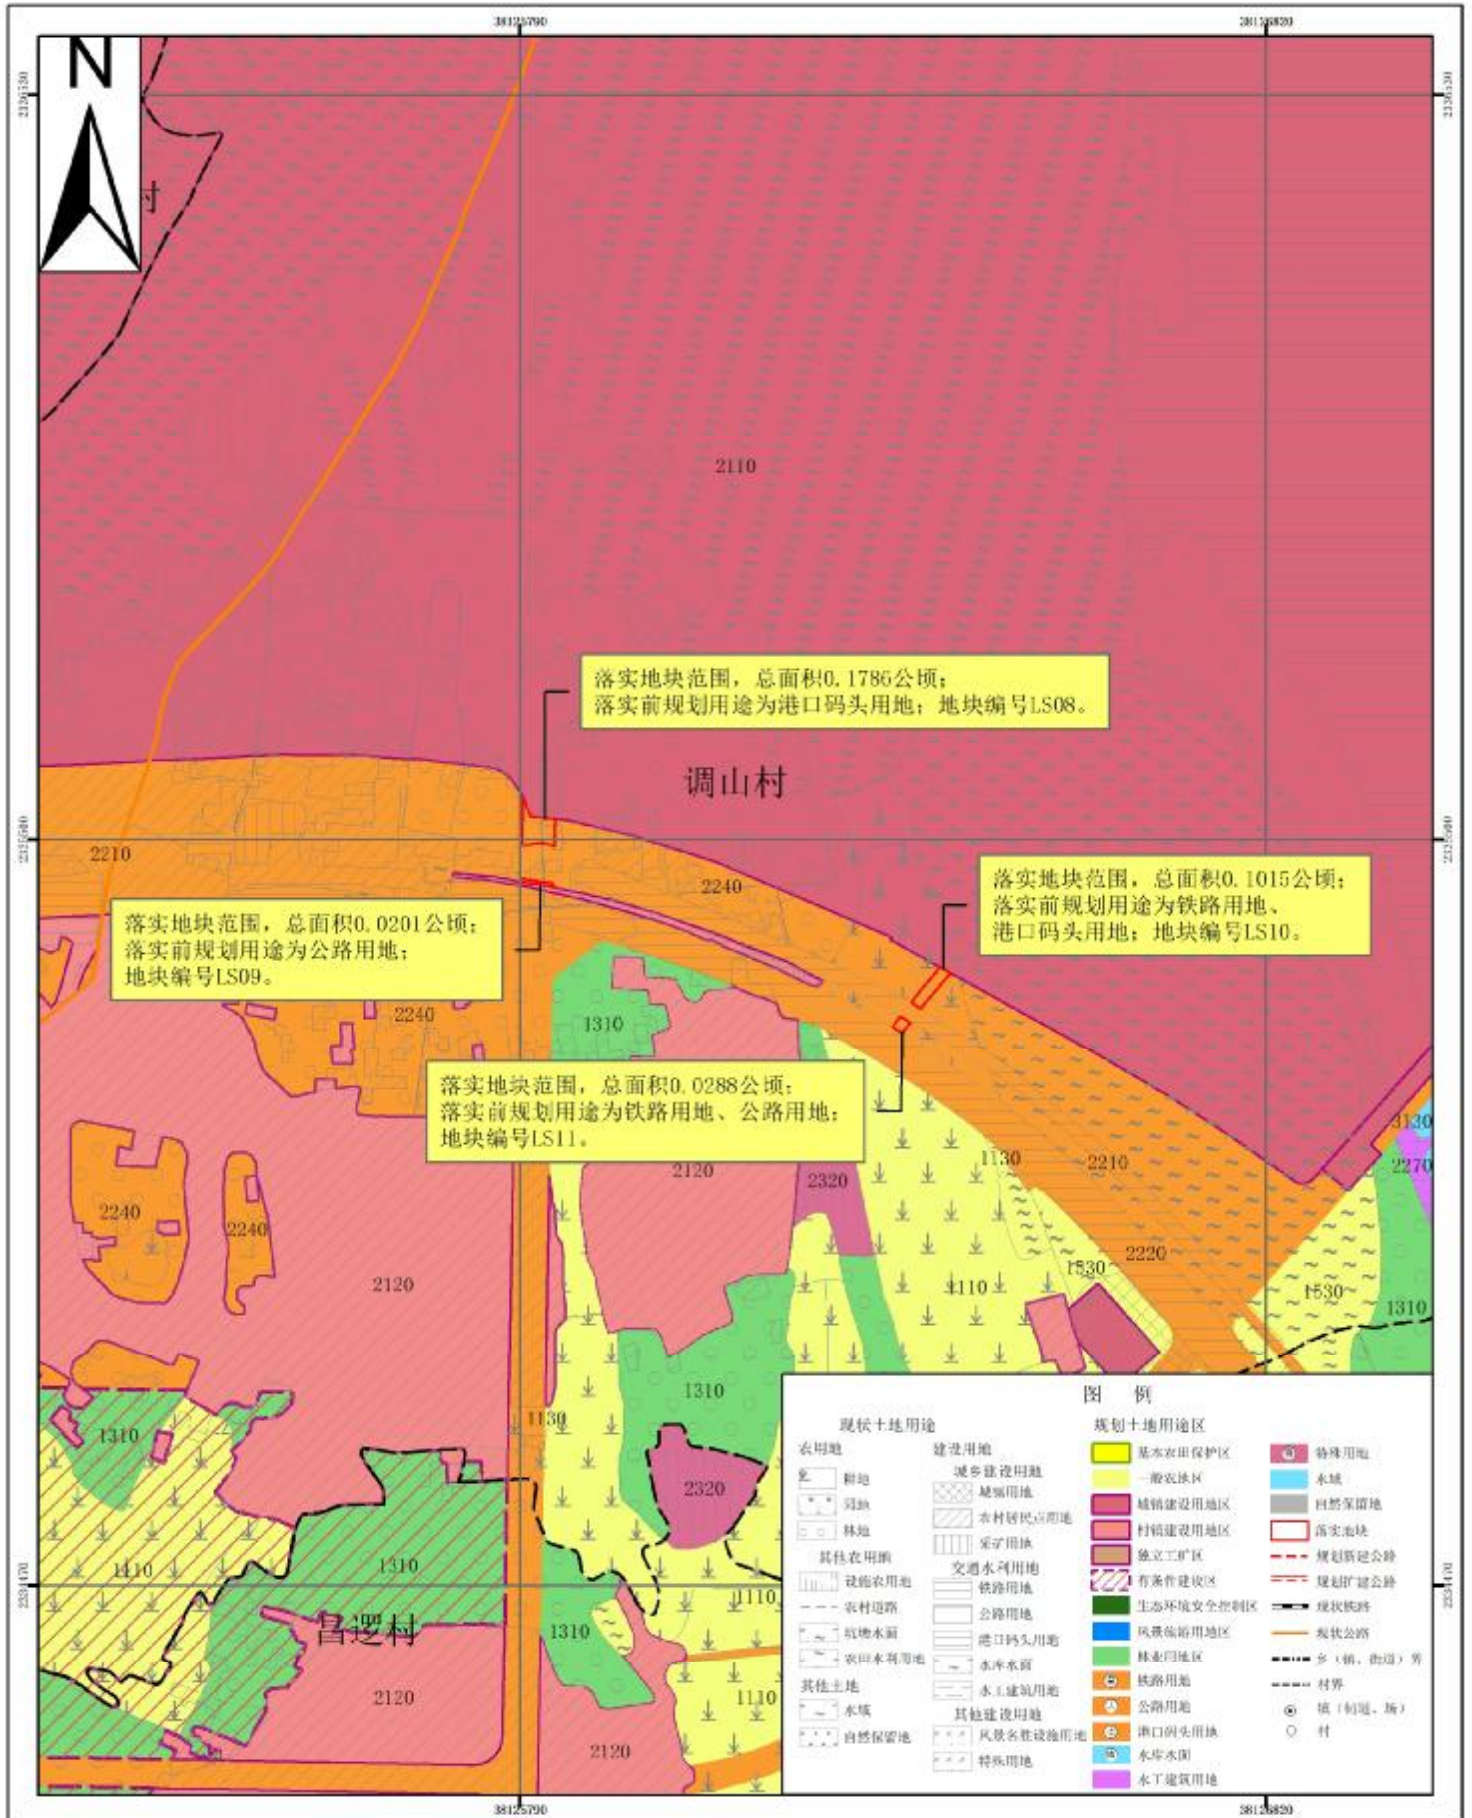


湛江经济技术开发区（东海岛）东山街道落实地块土地利用规划图（落实前） LS12-LS13

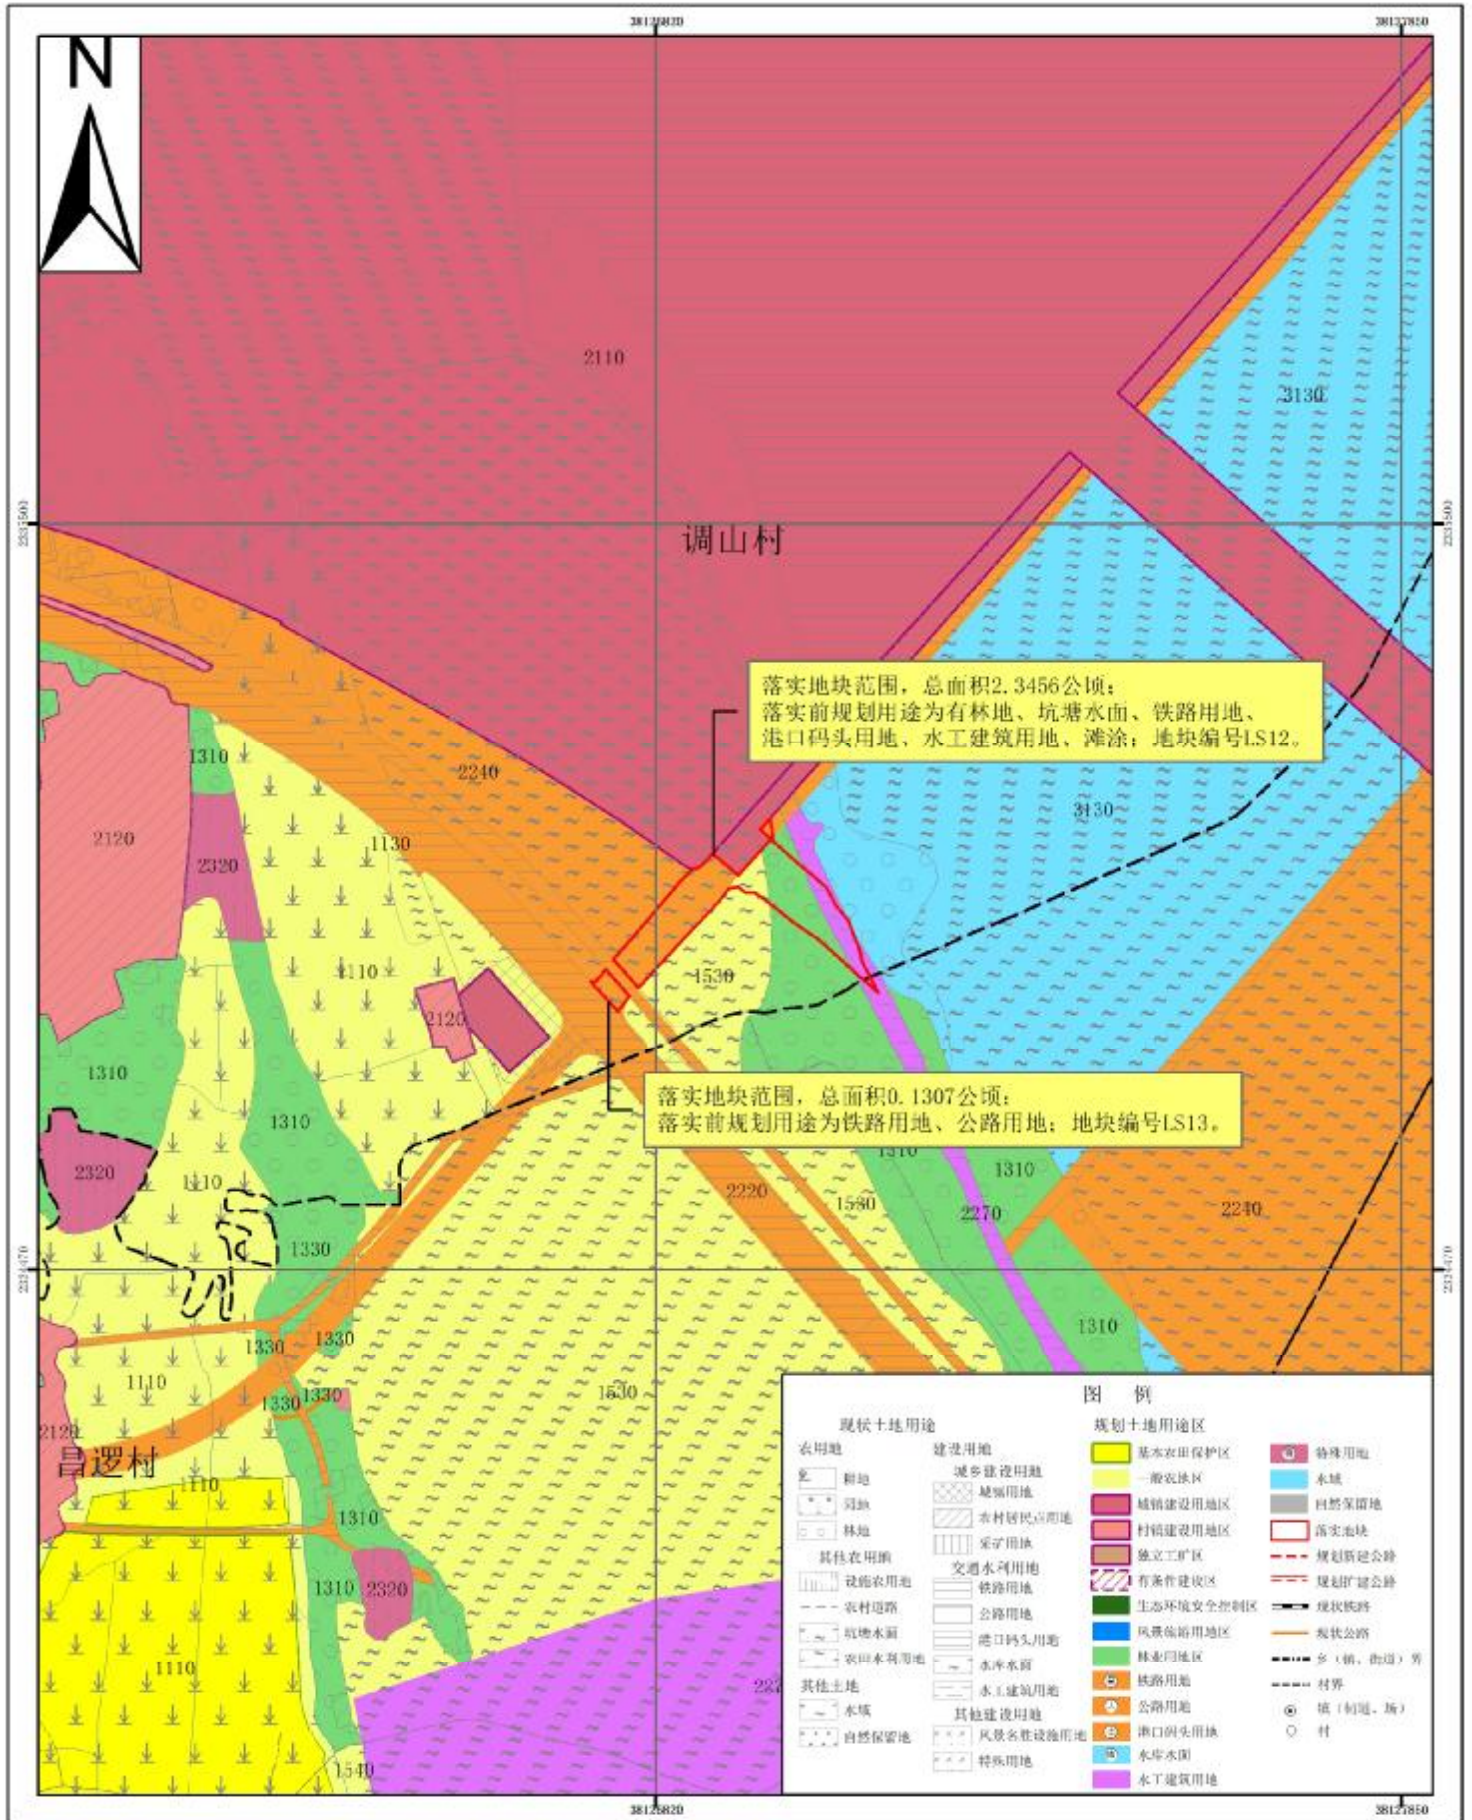


湛江经济技术开发区（东海岛）东山街道落实地块土地利用规划图（落实后） LS14-LS16

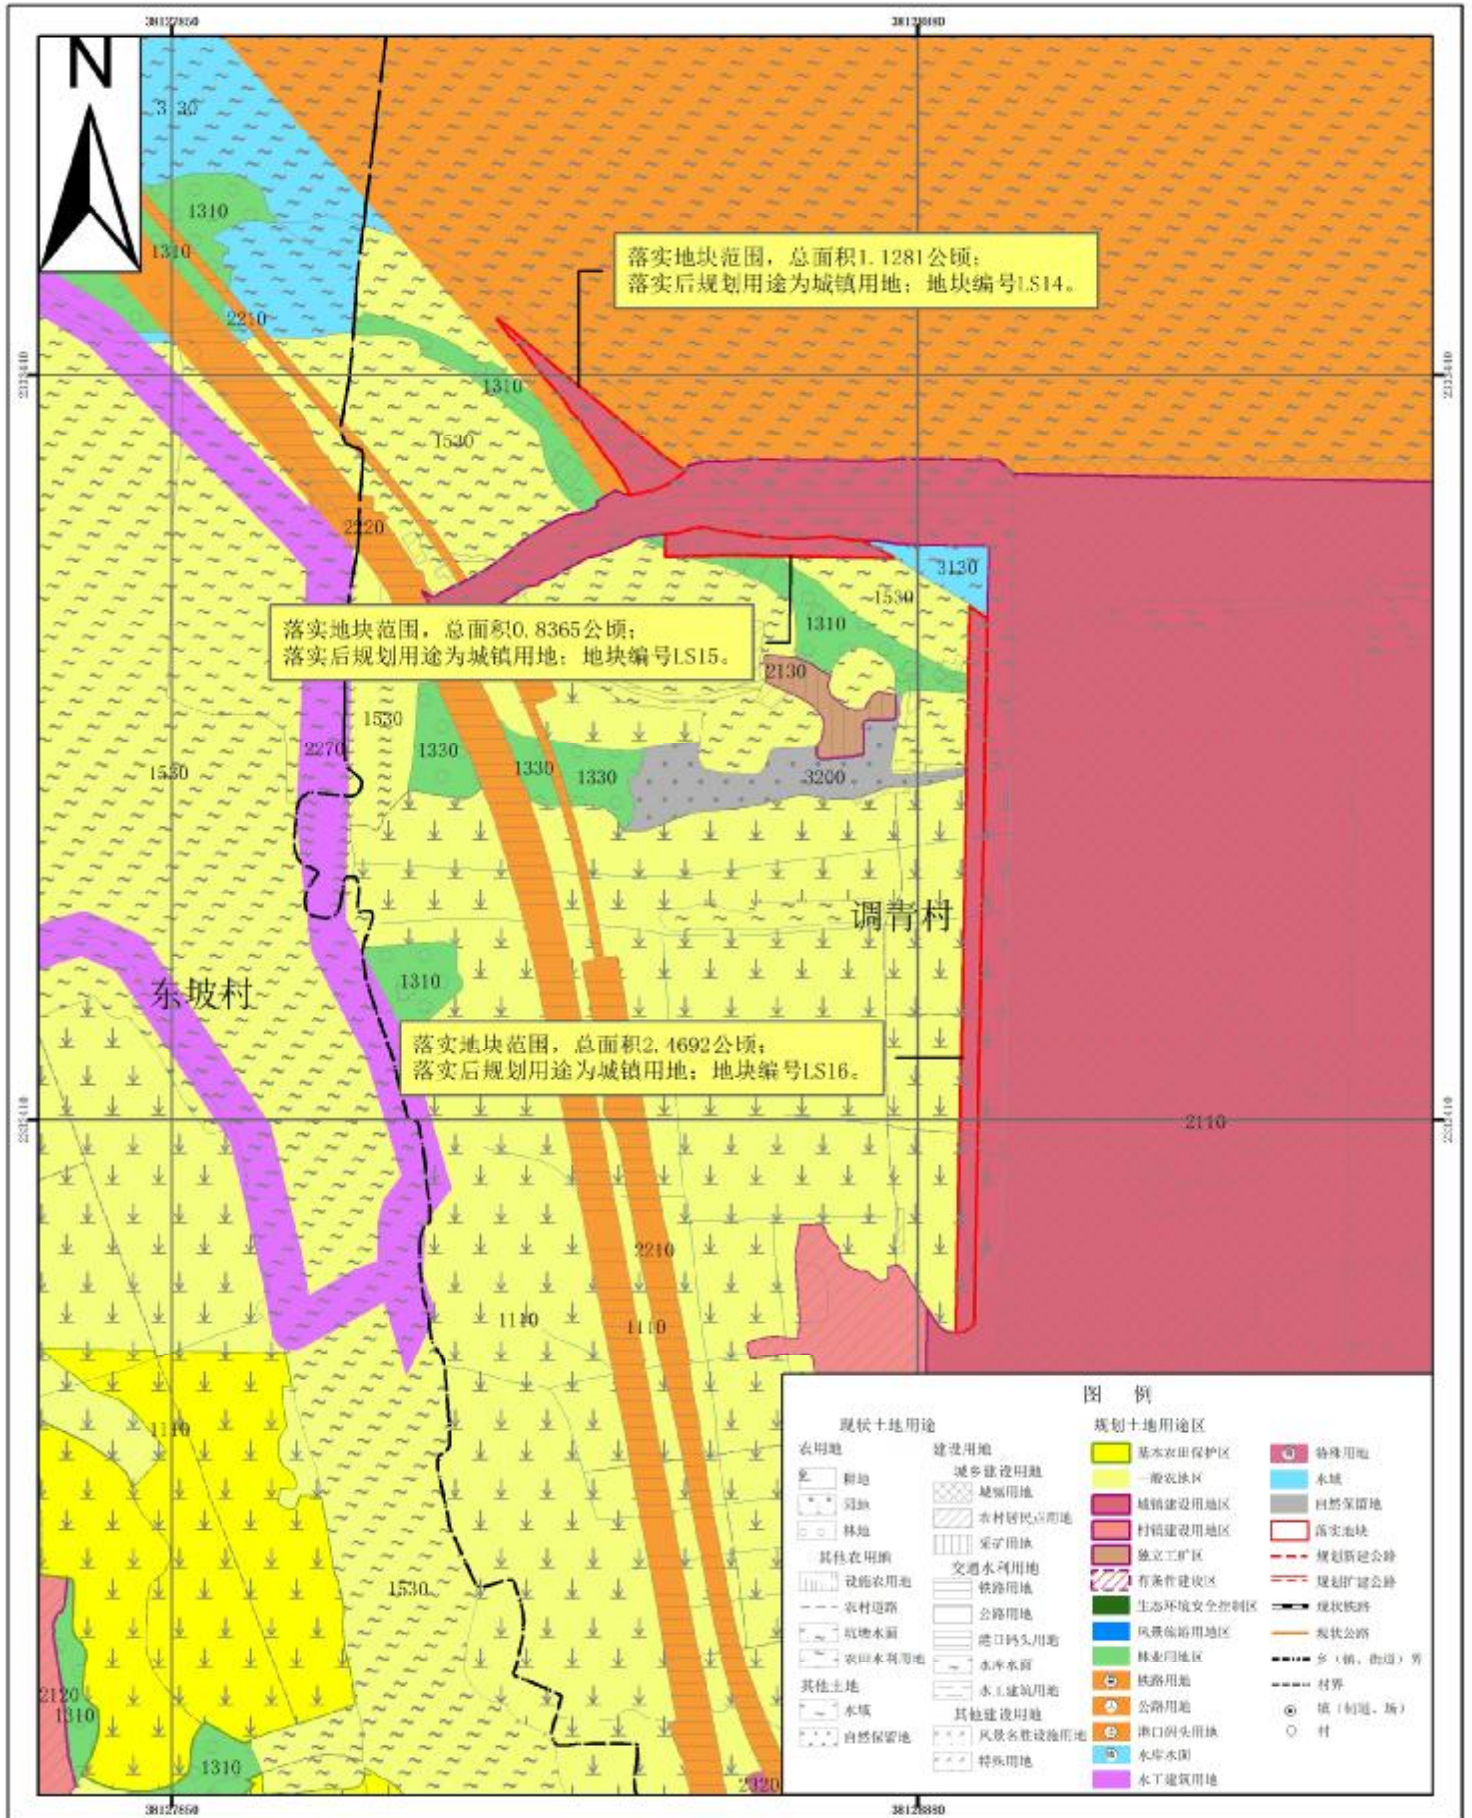

湛江经济技术开发区（东海岛）东简街道落地地块土地利用规划图（落实后） LS17

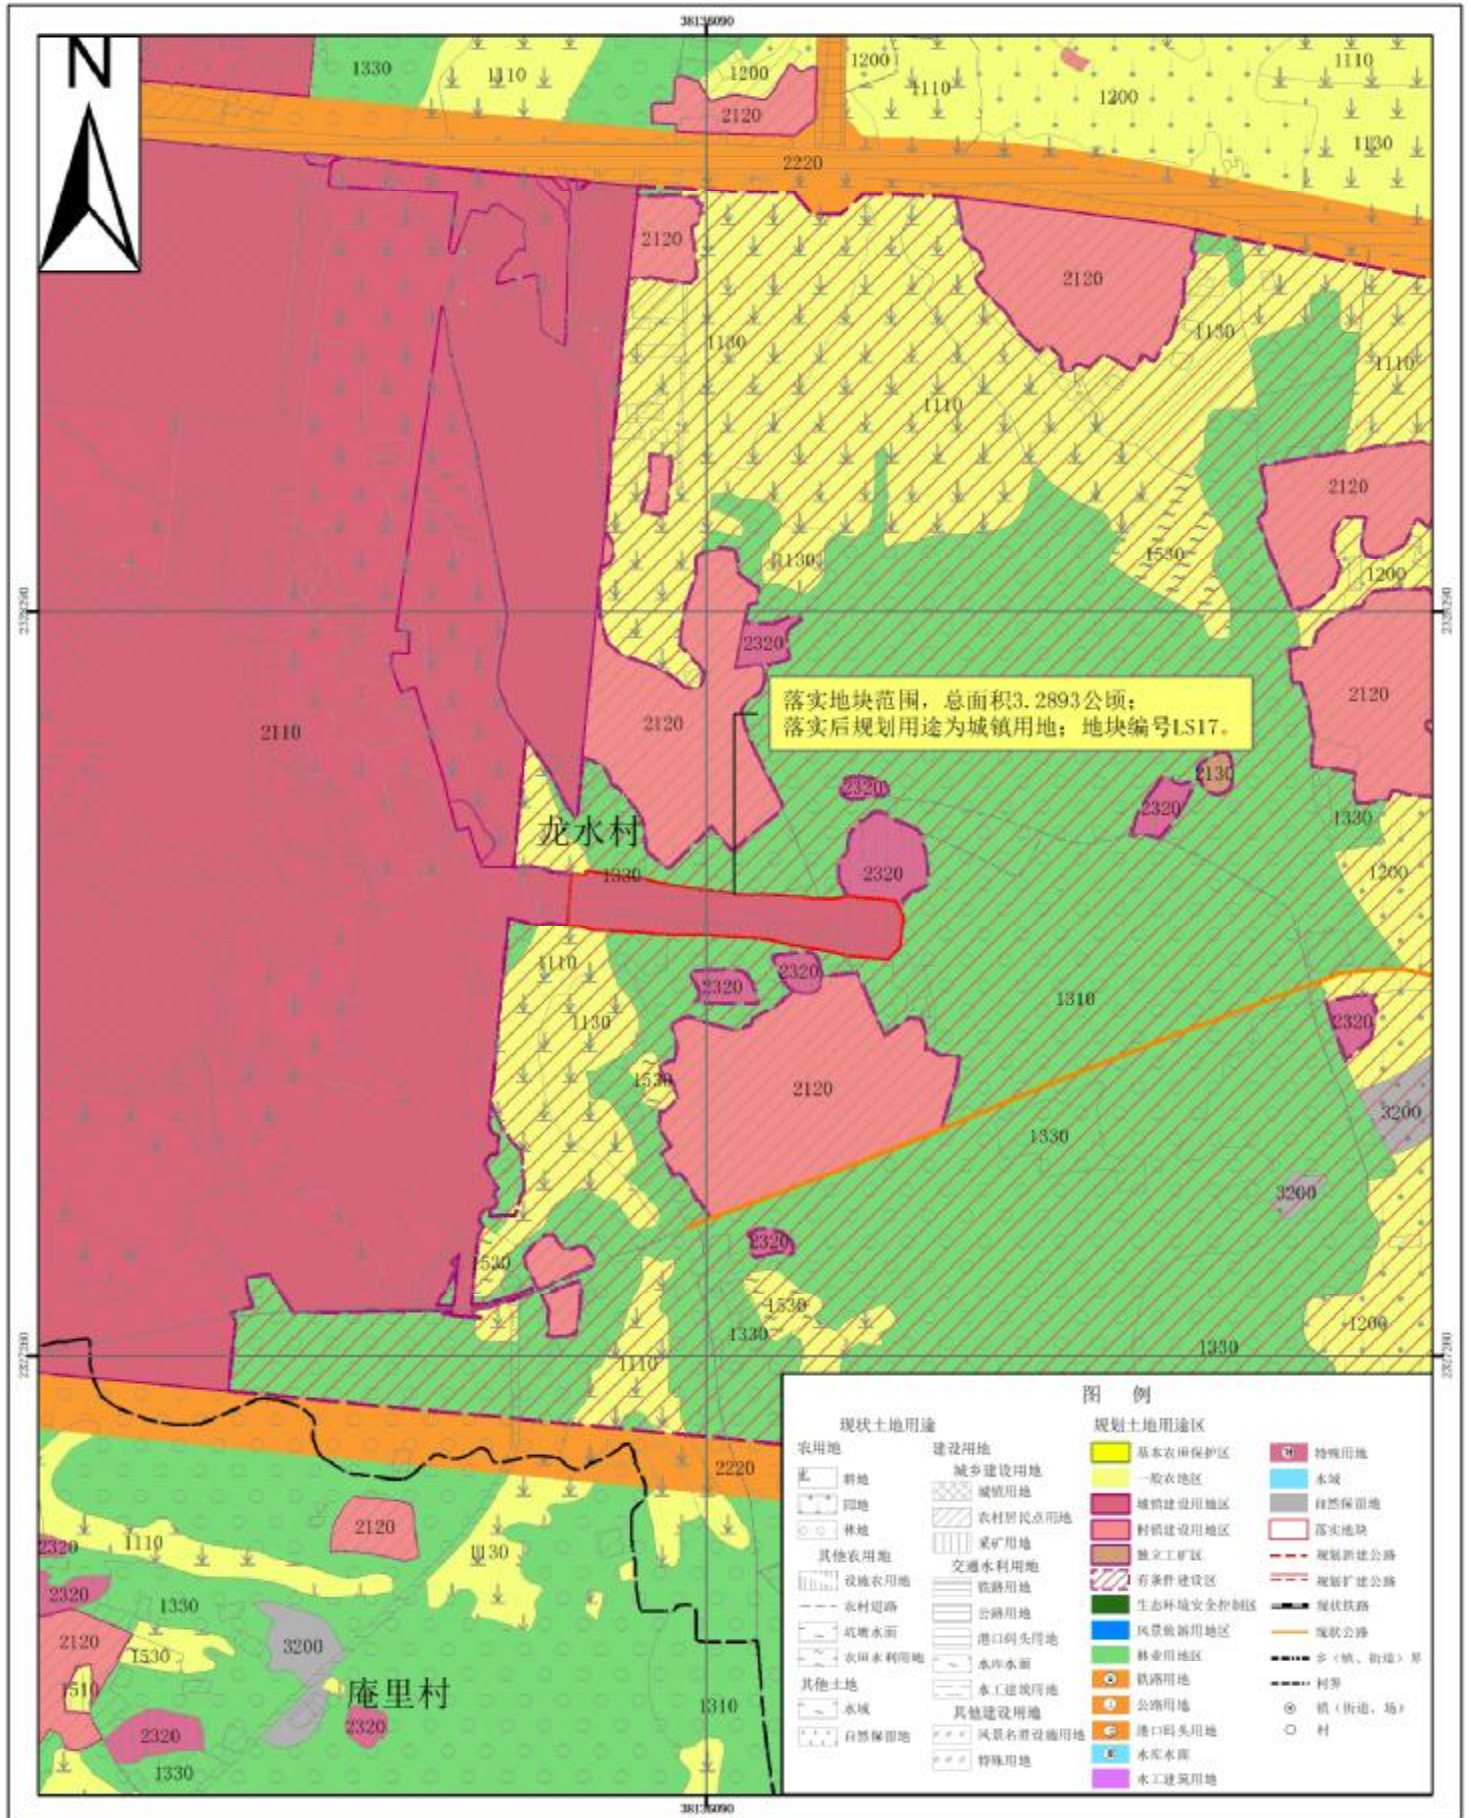

湛江经济技术开发区（东海岛）硃洲镇落实地块土地利用规划图（落实后） LS18

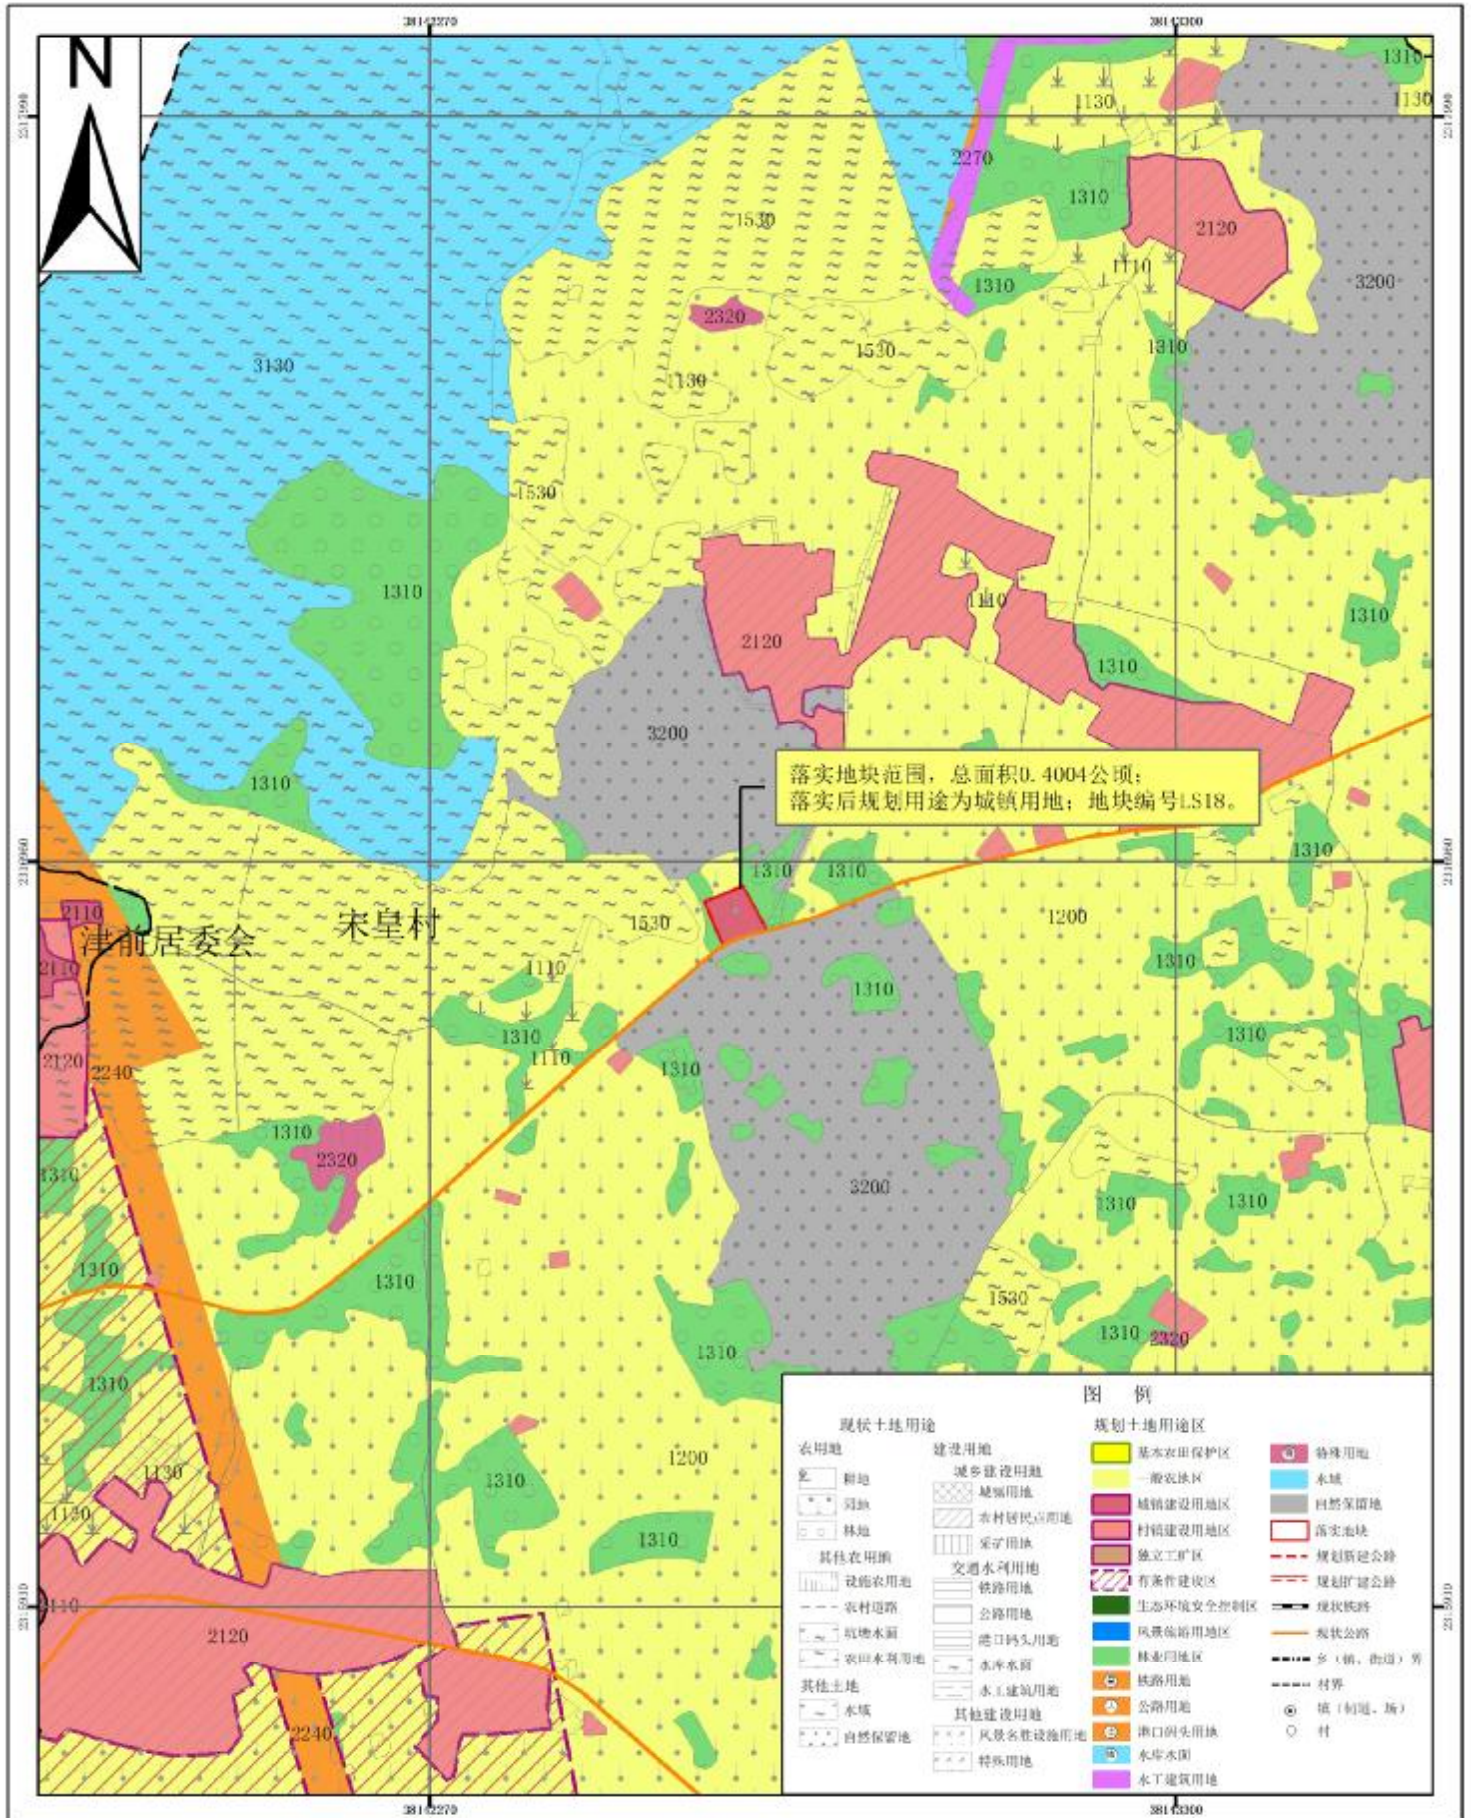

2000国家大地坐标系
1985国家高程基准

1:10,000

广东中地土地房地产评估与规划设计有限公司
二〇二〇年八月