


湛江经济技术开发区东山镇调入地块土地利用规划图（调整前）





湛江经济技术开发区东山镇调入地块土地利用规划图（调整后）

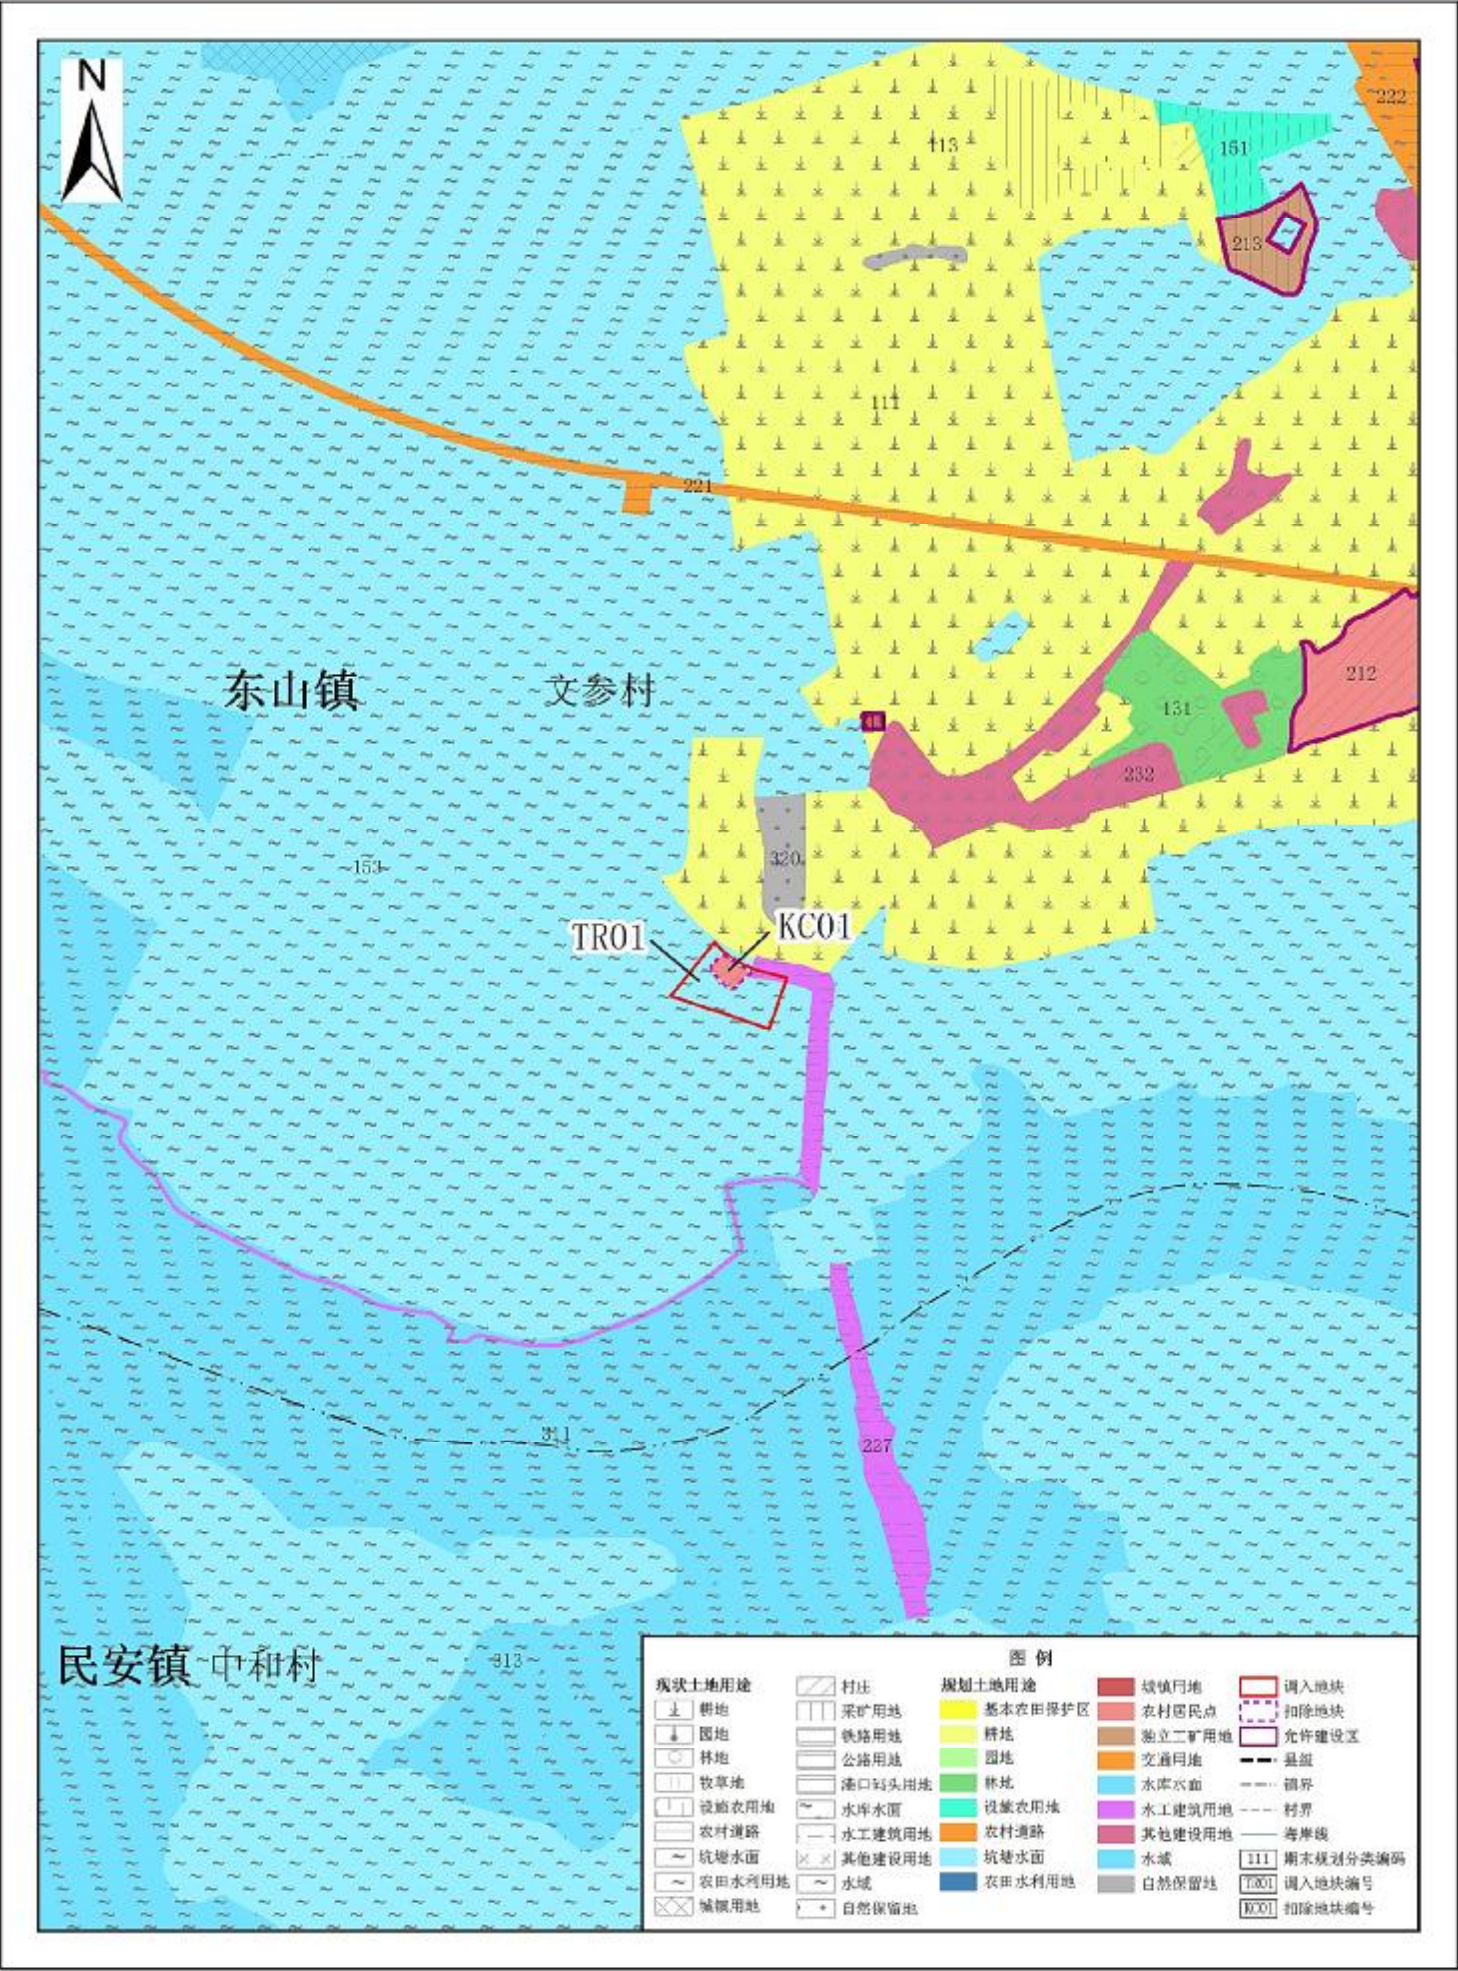