


湛江经济技术开发区东简街道调出地块土地利用规划图（调整后）

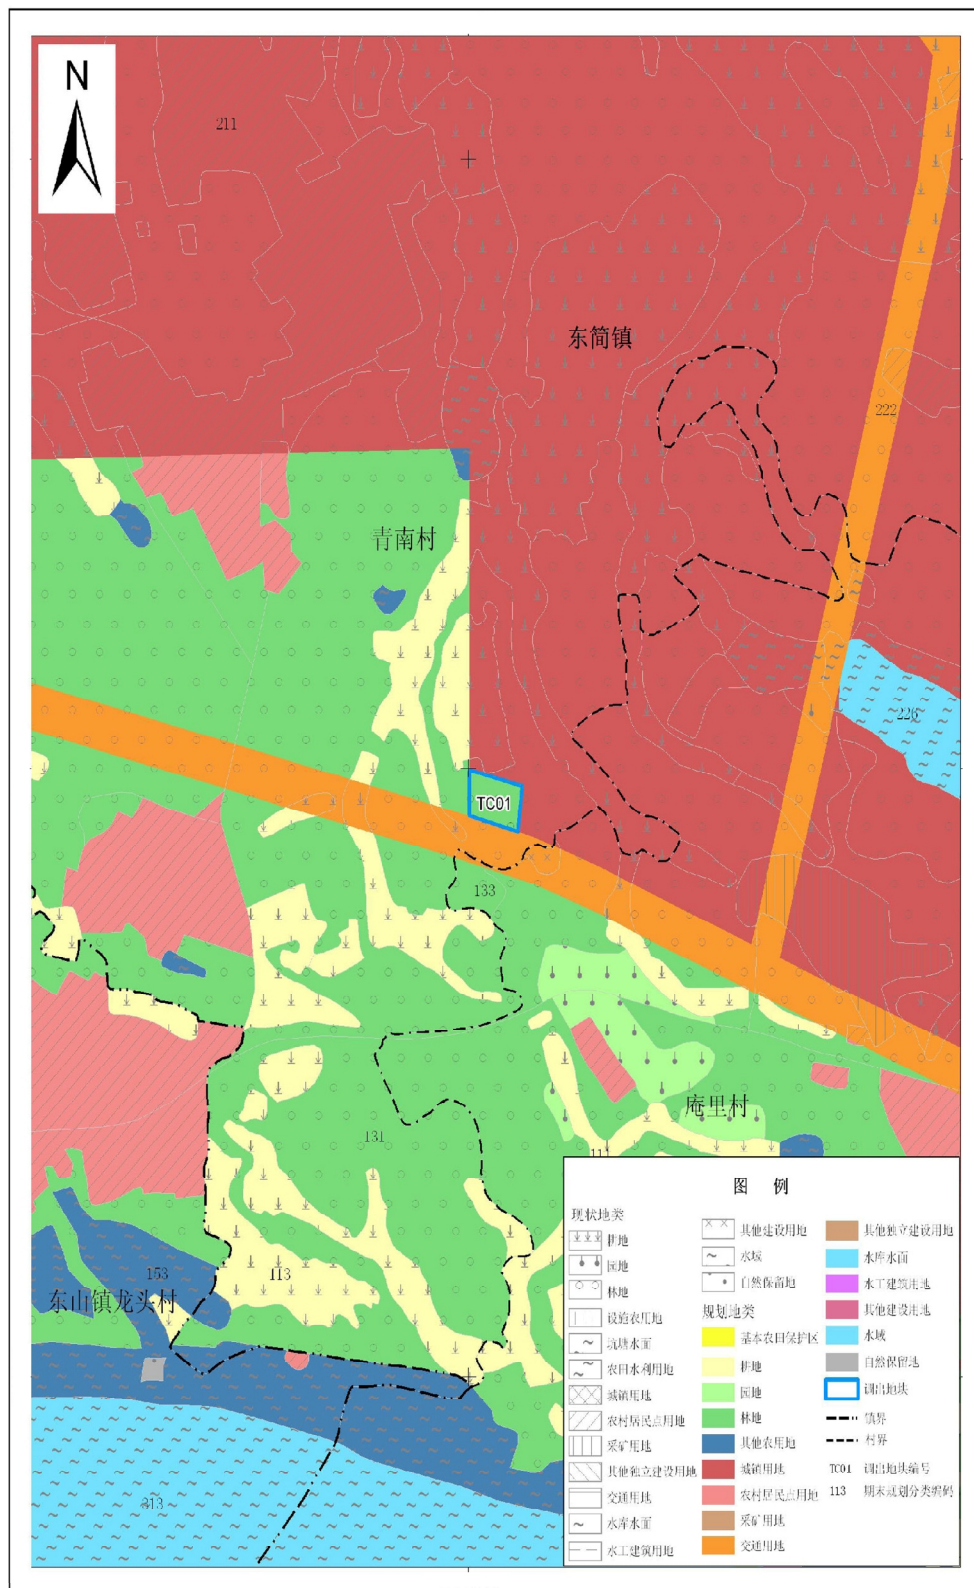


1980西安坐标系
1985国家高程基准

1:10000

湛江经济技术开发区东简街道办事处
广东国地规划科技有限公司
2013年11月

湛江经济技术开发区东简街道调出地块土地利用规划图（调整前）

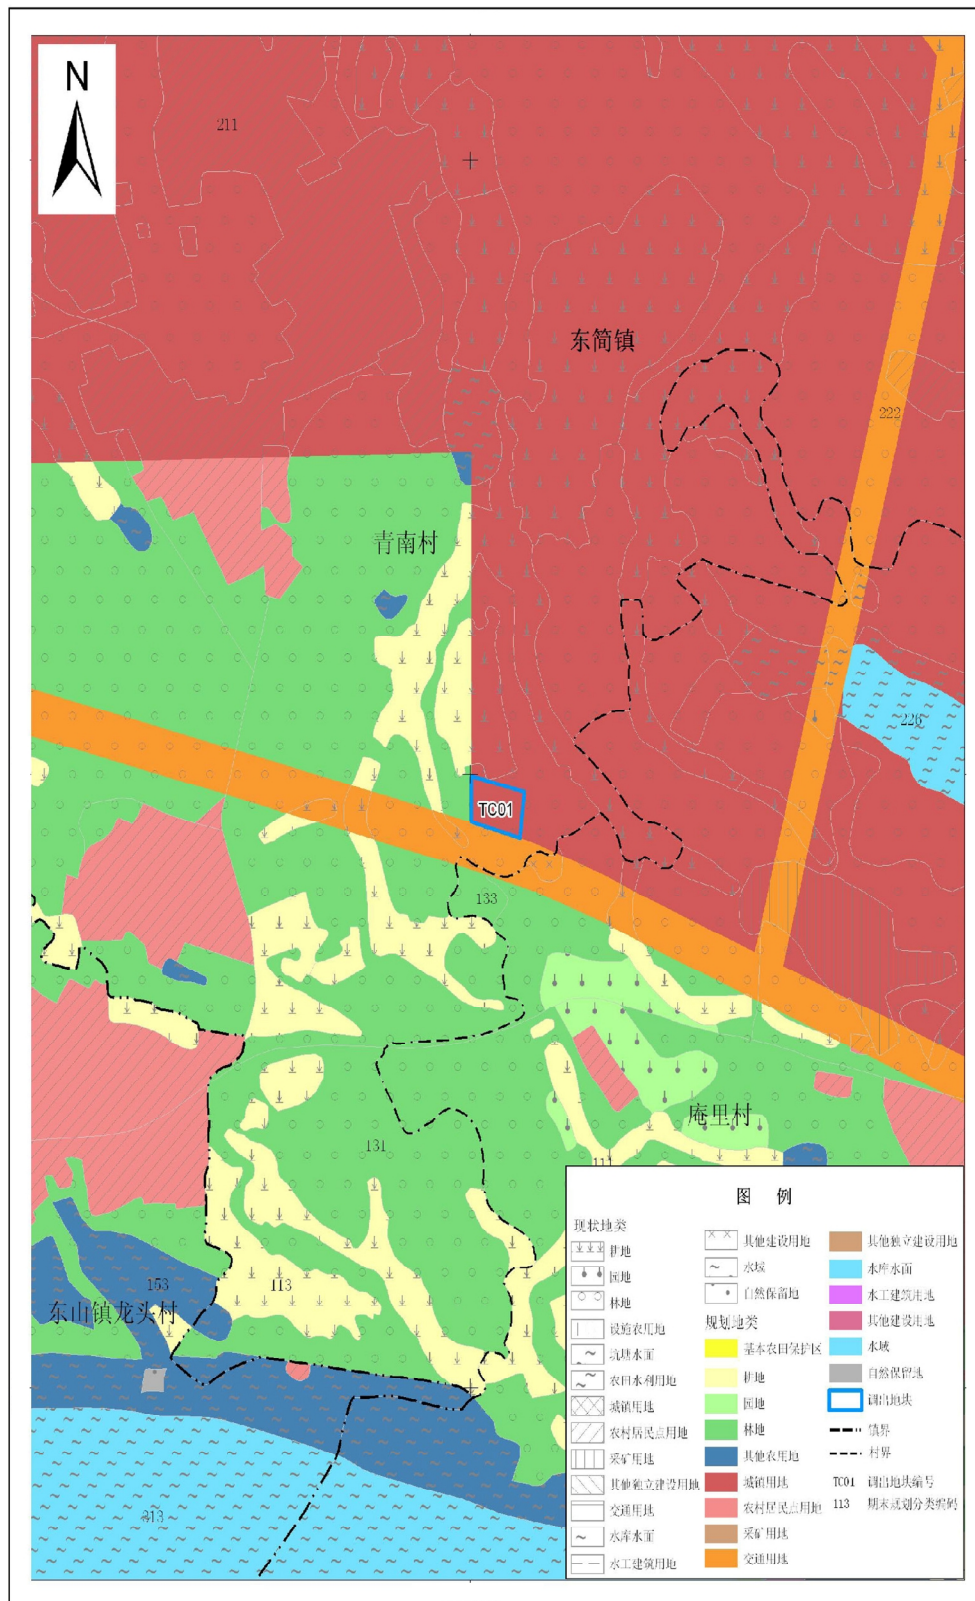


1980西安坐标系
1985国家高程基准

1:10000

湛江经济技术开发区东简街道办事处
广东国地规划科技有限公司
2013年11月

湛江经济技术开发区东简街道调入地块土地利用规划图（调整后）

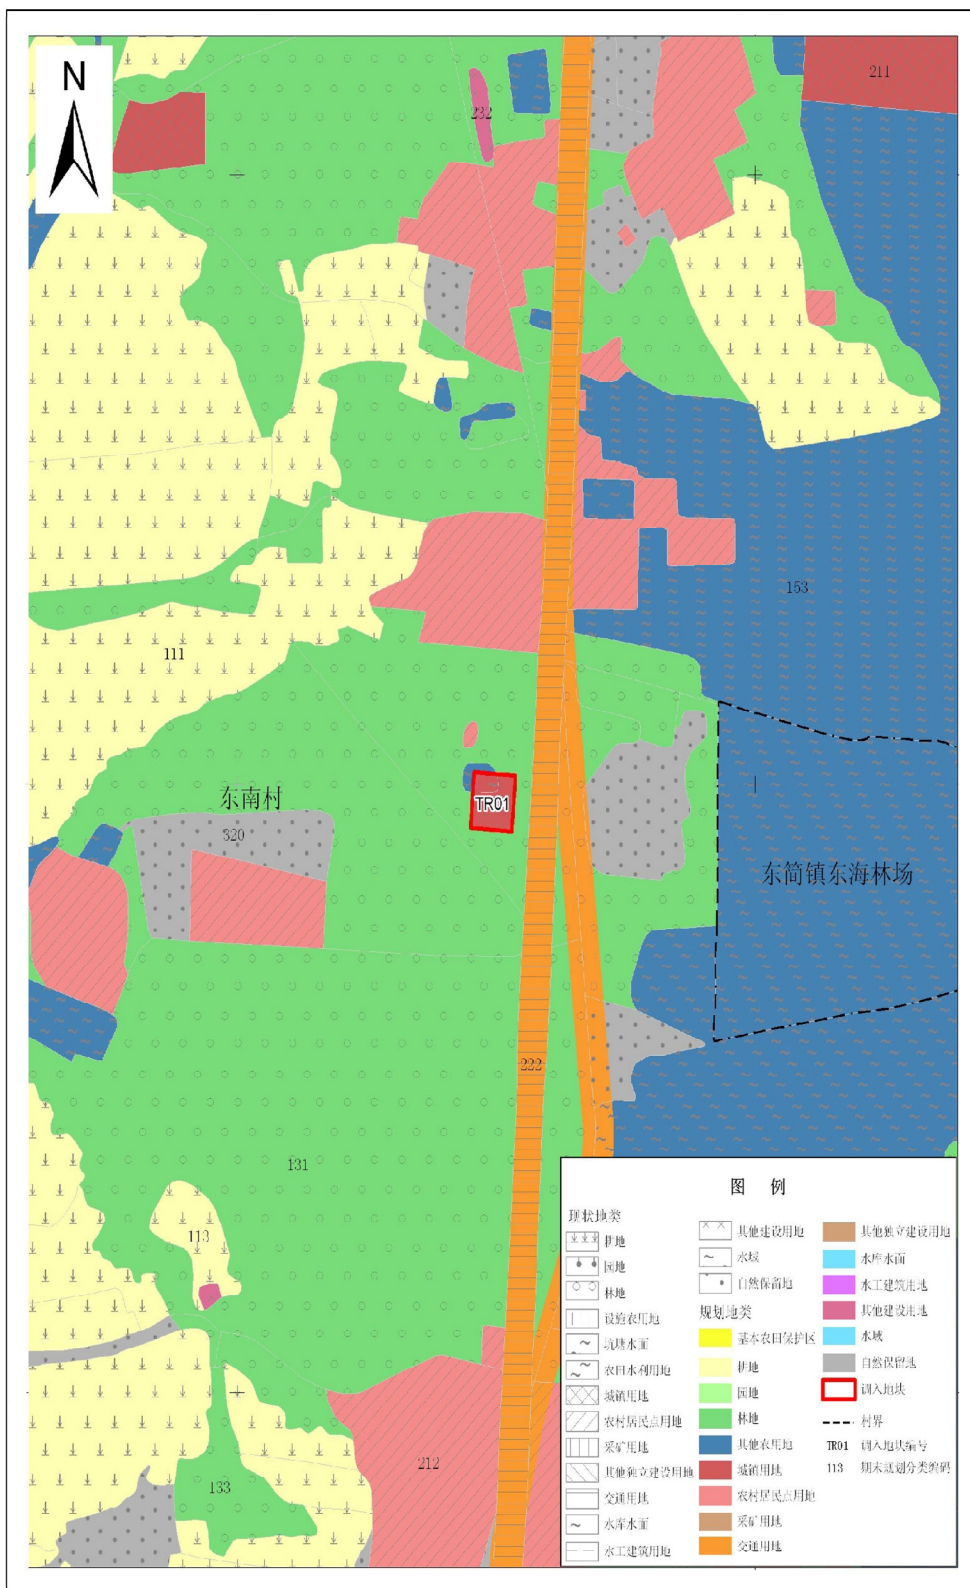


1980西安坐标系
1985国家高程基准

1:10000

湛江经济技术开发区东简街道办事处
广东国地规划科技有限公司
2013年11月

湛江经济技术开发区东简街道调入地块土地利用规划图（调整前）

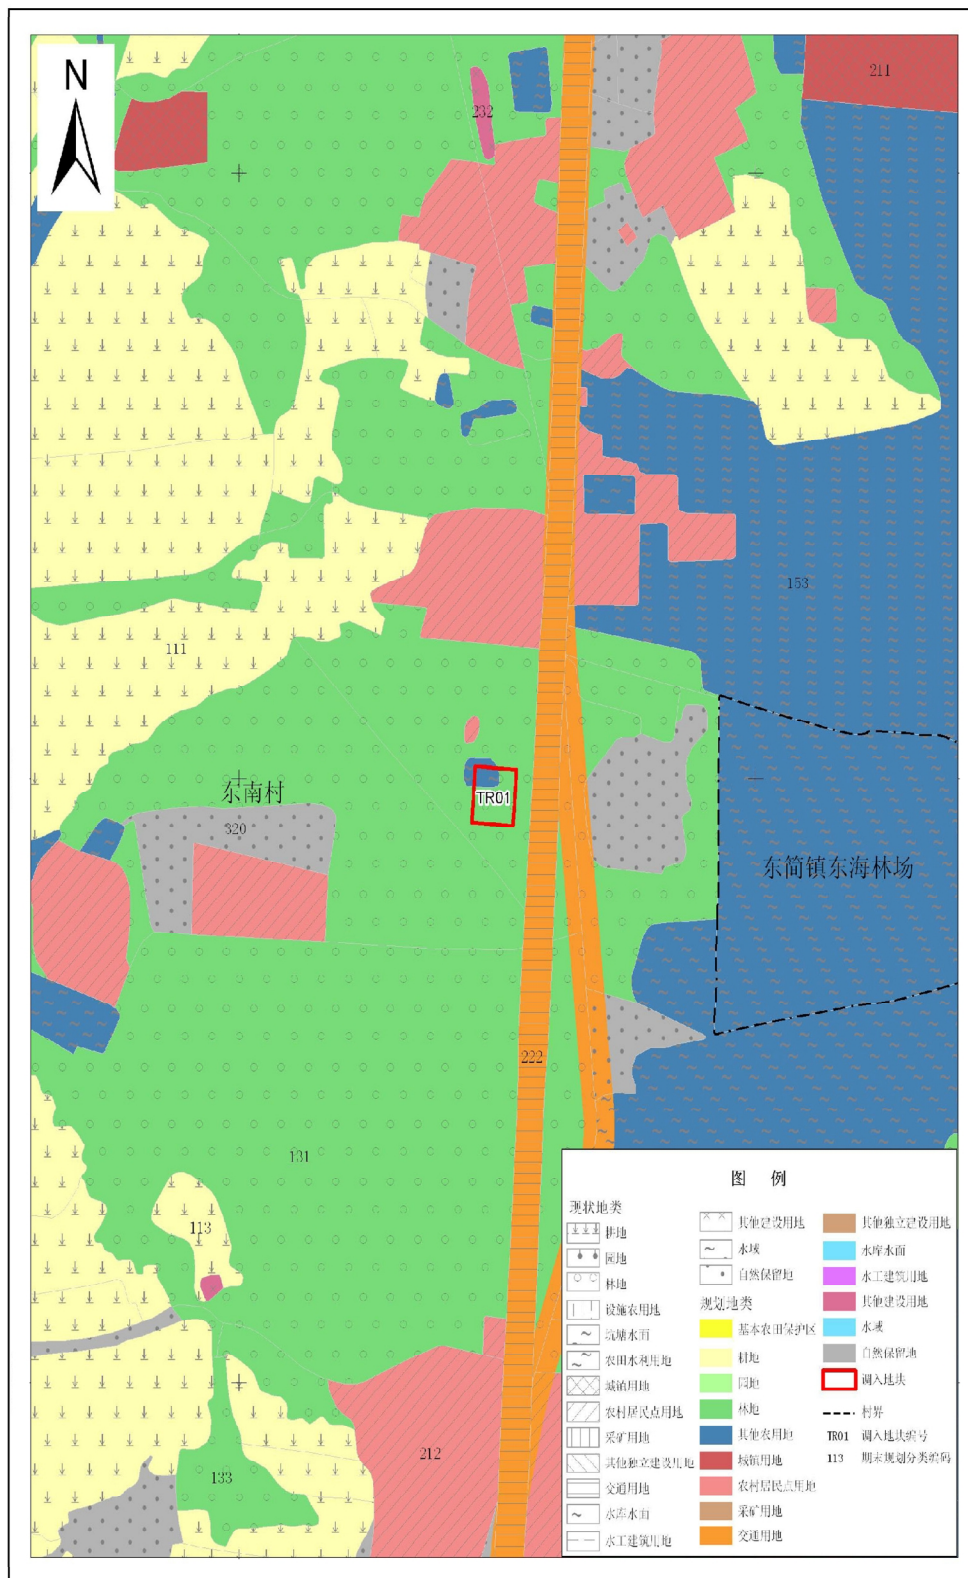

1980西安坐标系
1985国家高程基准

1:10000

湛江经济技术开发区东简街道办事处
广东国地规划科技有限公司
2013年11月